


2827

SAMPYKKT
 24. AUG. 2011
Ólafur Kjartan
 Byggingafræðingur, Árnassýslu og Flóahfr.

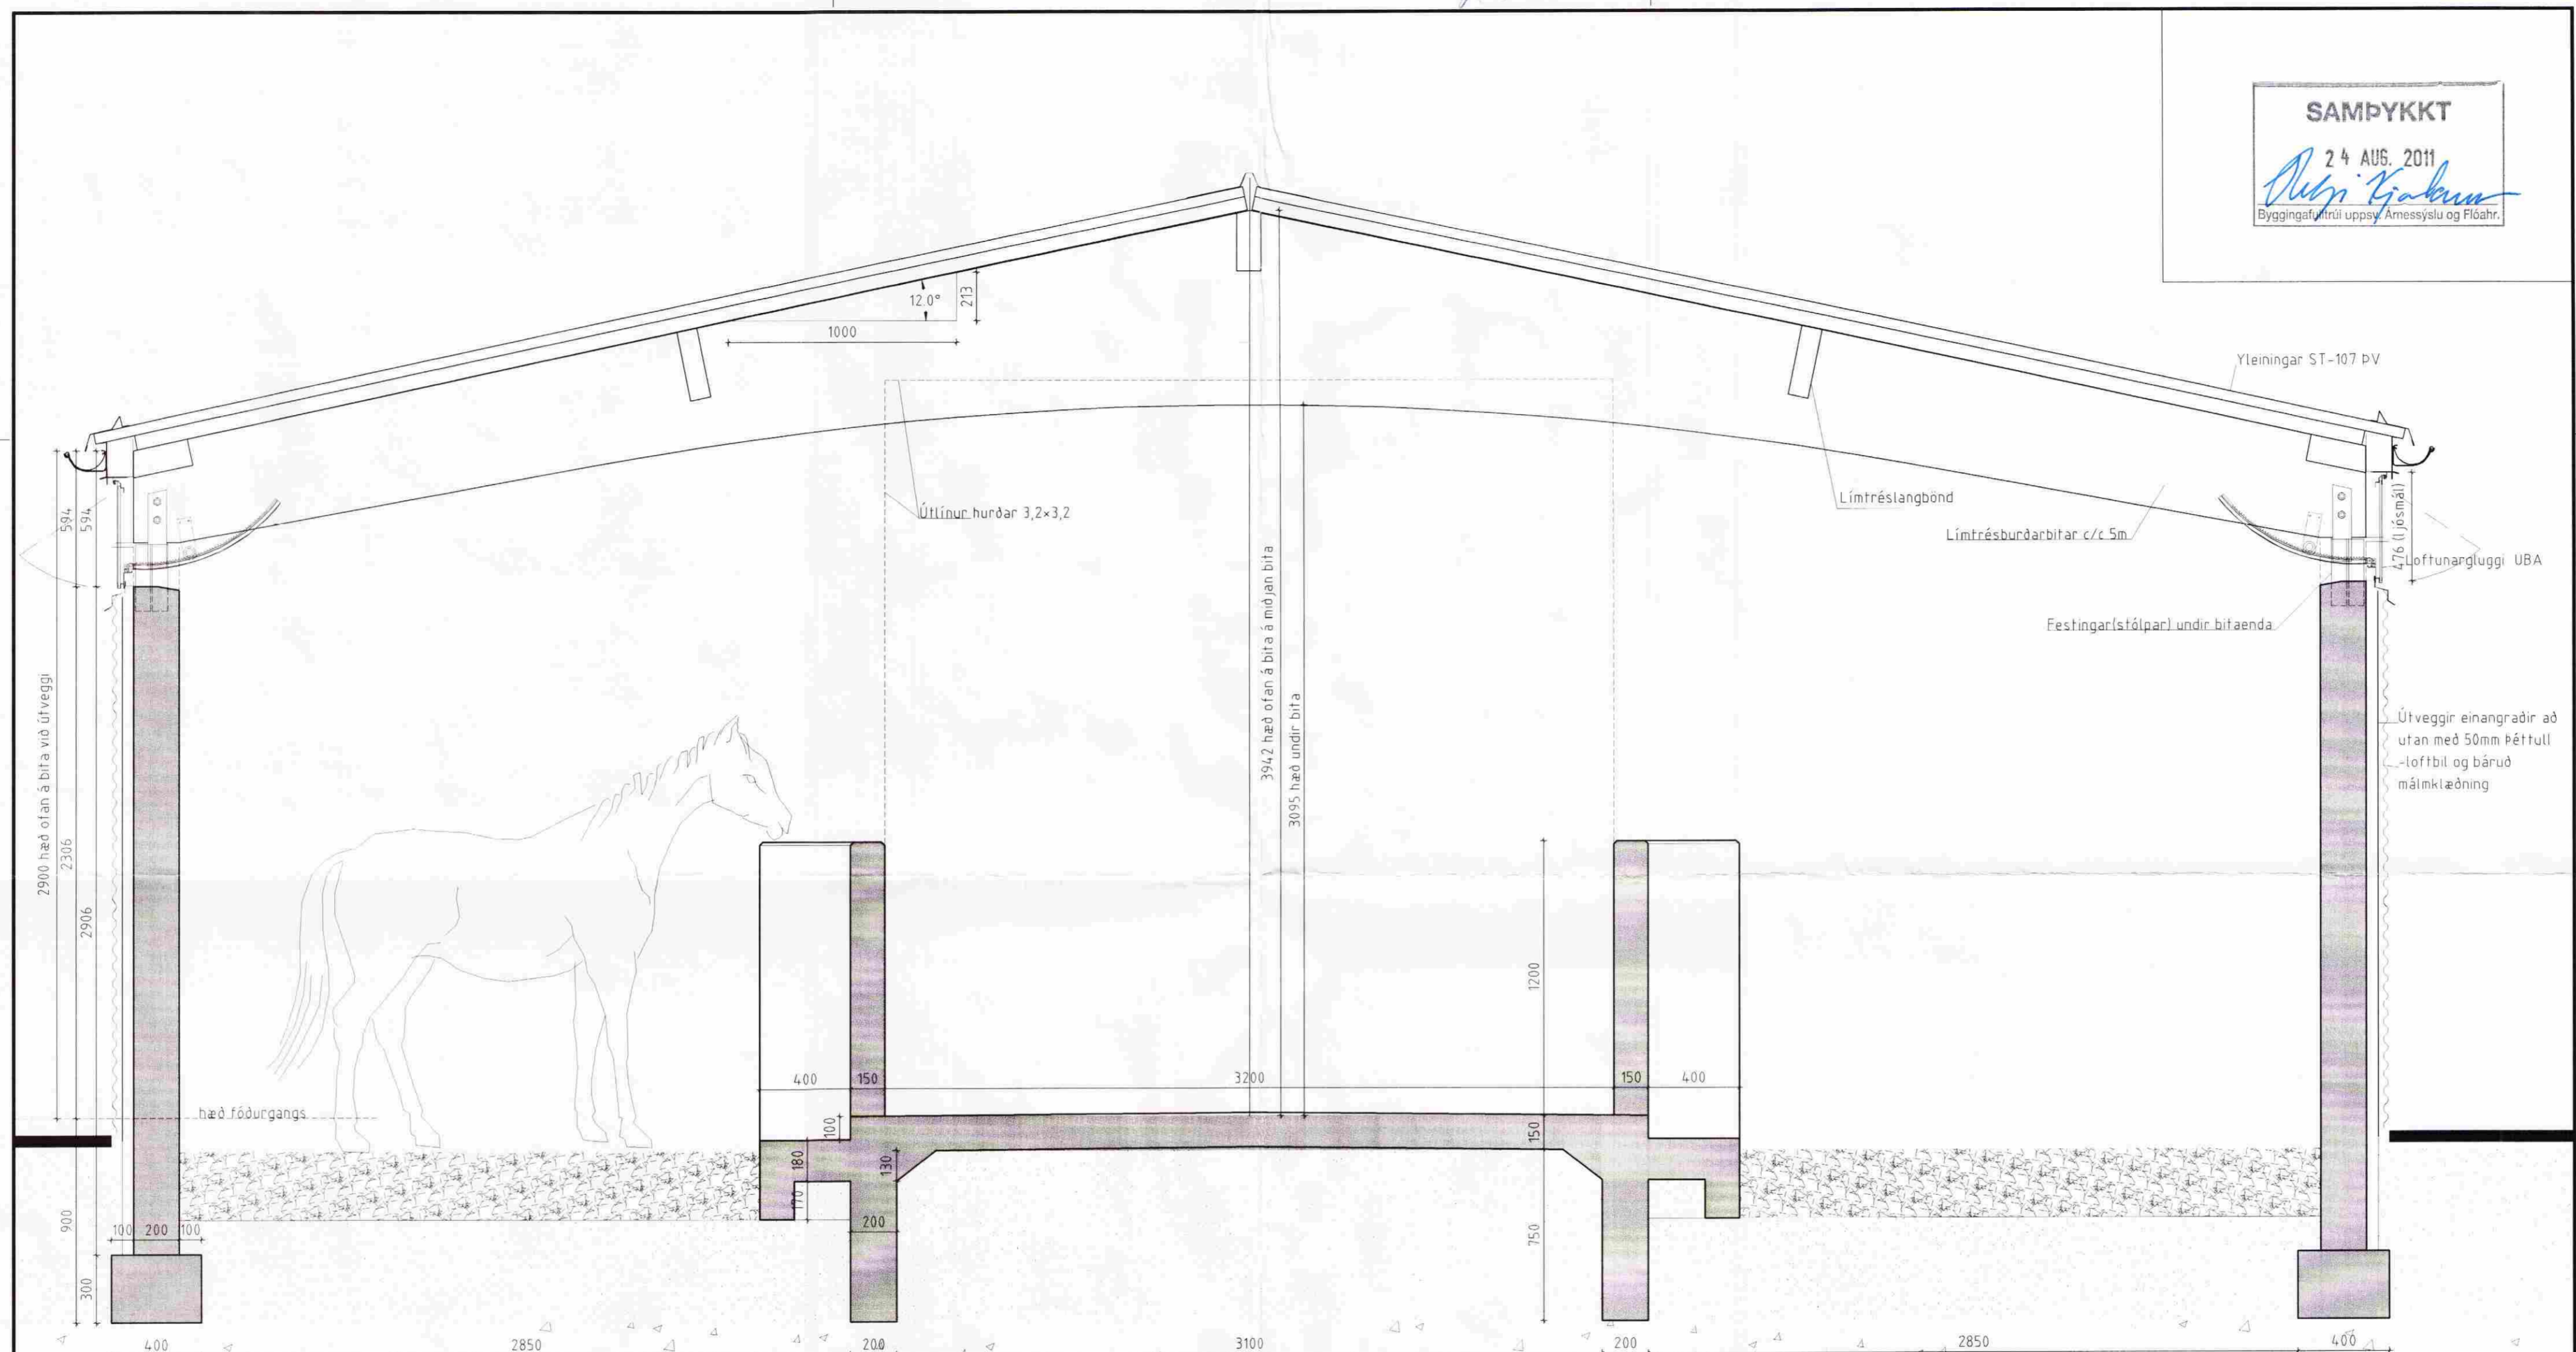

Pversnið 1:20

Númer	Dags	Skýring breytingar	Br. af

Gísli Ágúst Guðmundsson - Byggingatæknfr. kt: 250860-7499 Gauksási 41, 221 Hafnarfj. s: 869 0880 Netfang: gisligudmunds@gmail.com.	MKV. 1:20 á A2	DAGS. 11.07.2011	ÚTGÁFA NR. 1
	TEIKN. GG	REIKN. GG	NR. TEIKNINGAR A-102
HEITI VERKS: Túnsberg, Hrunamannahr., Árn Landnr 166835	ÁRITUN HÖNNUÐAR <i>Gísli Guðmundsson</i>		DAGS. ÁRITUNAR
HEITI TEIKNINGAR Hesthús pversnið 1:20	ÁRITUN SAMRÆMINGARHÖNNUÐAR		DAGS. ÁRITUNAR