


MÓTTEKID
 28 JULÍ 2009
 Byggingafultrúi uppsv. Amessýslu og Flóahv.

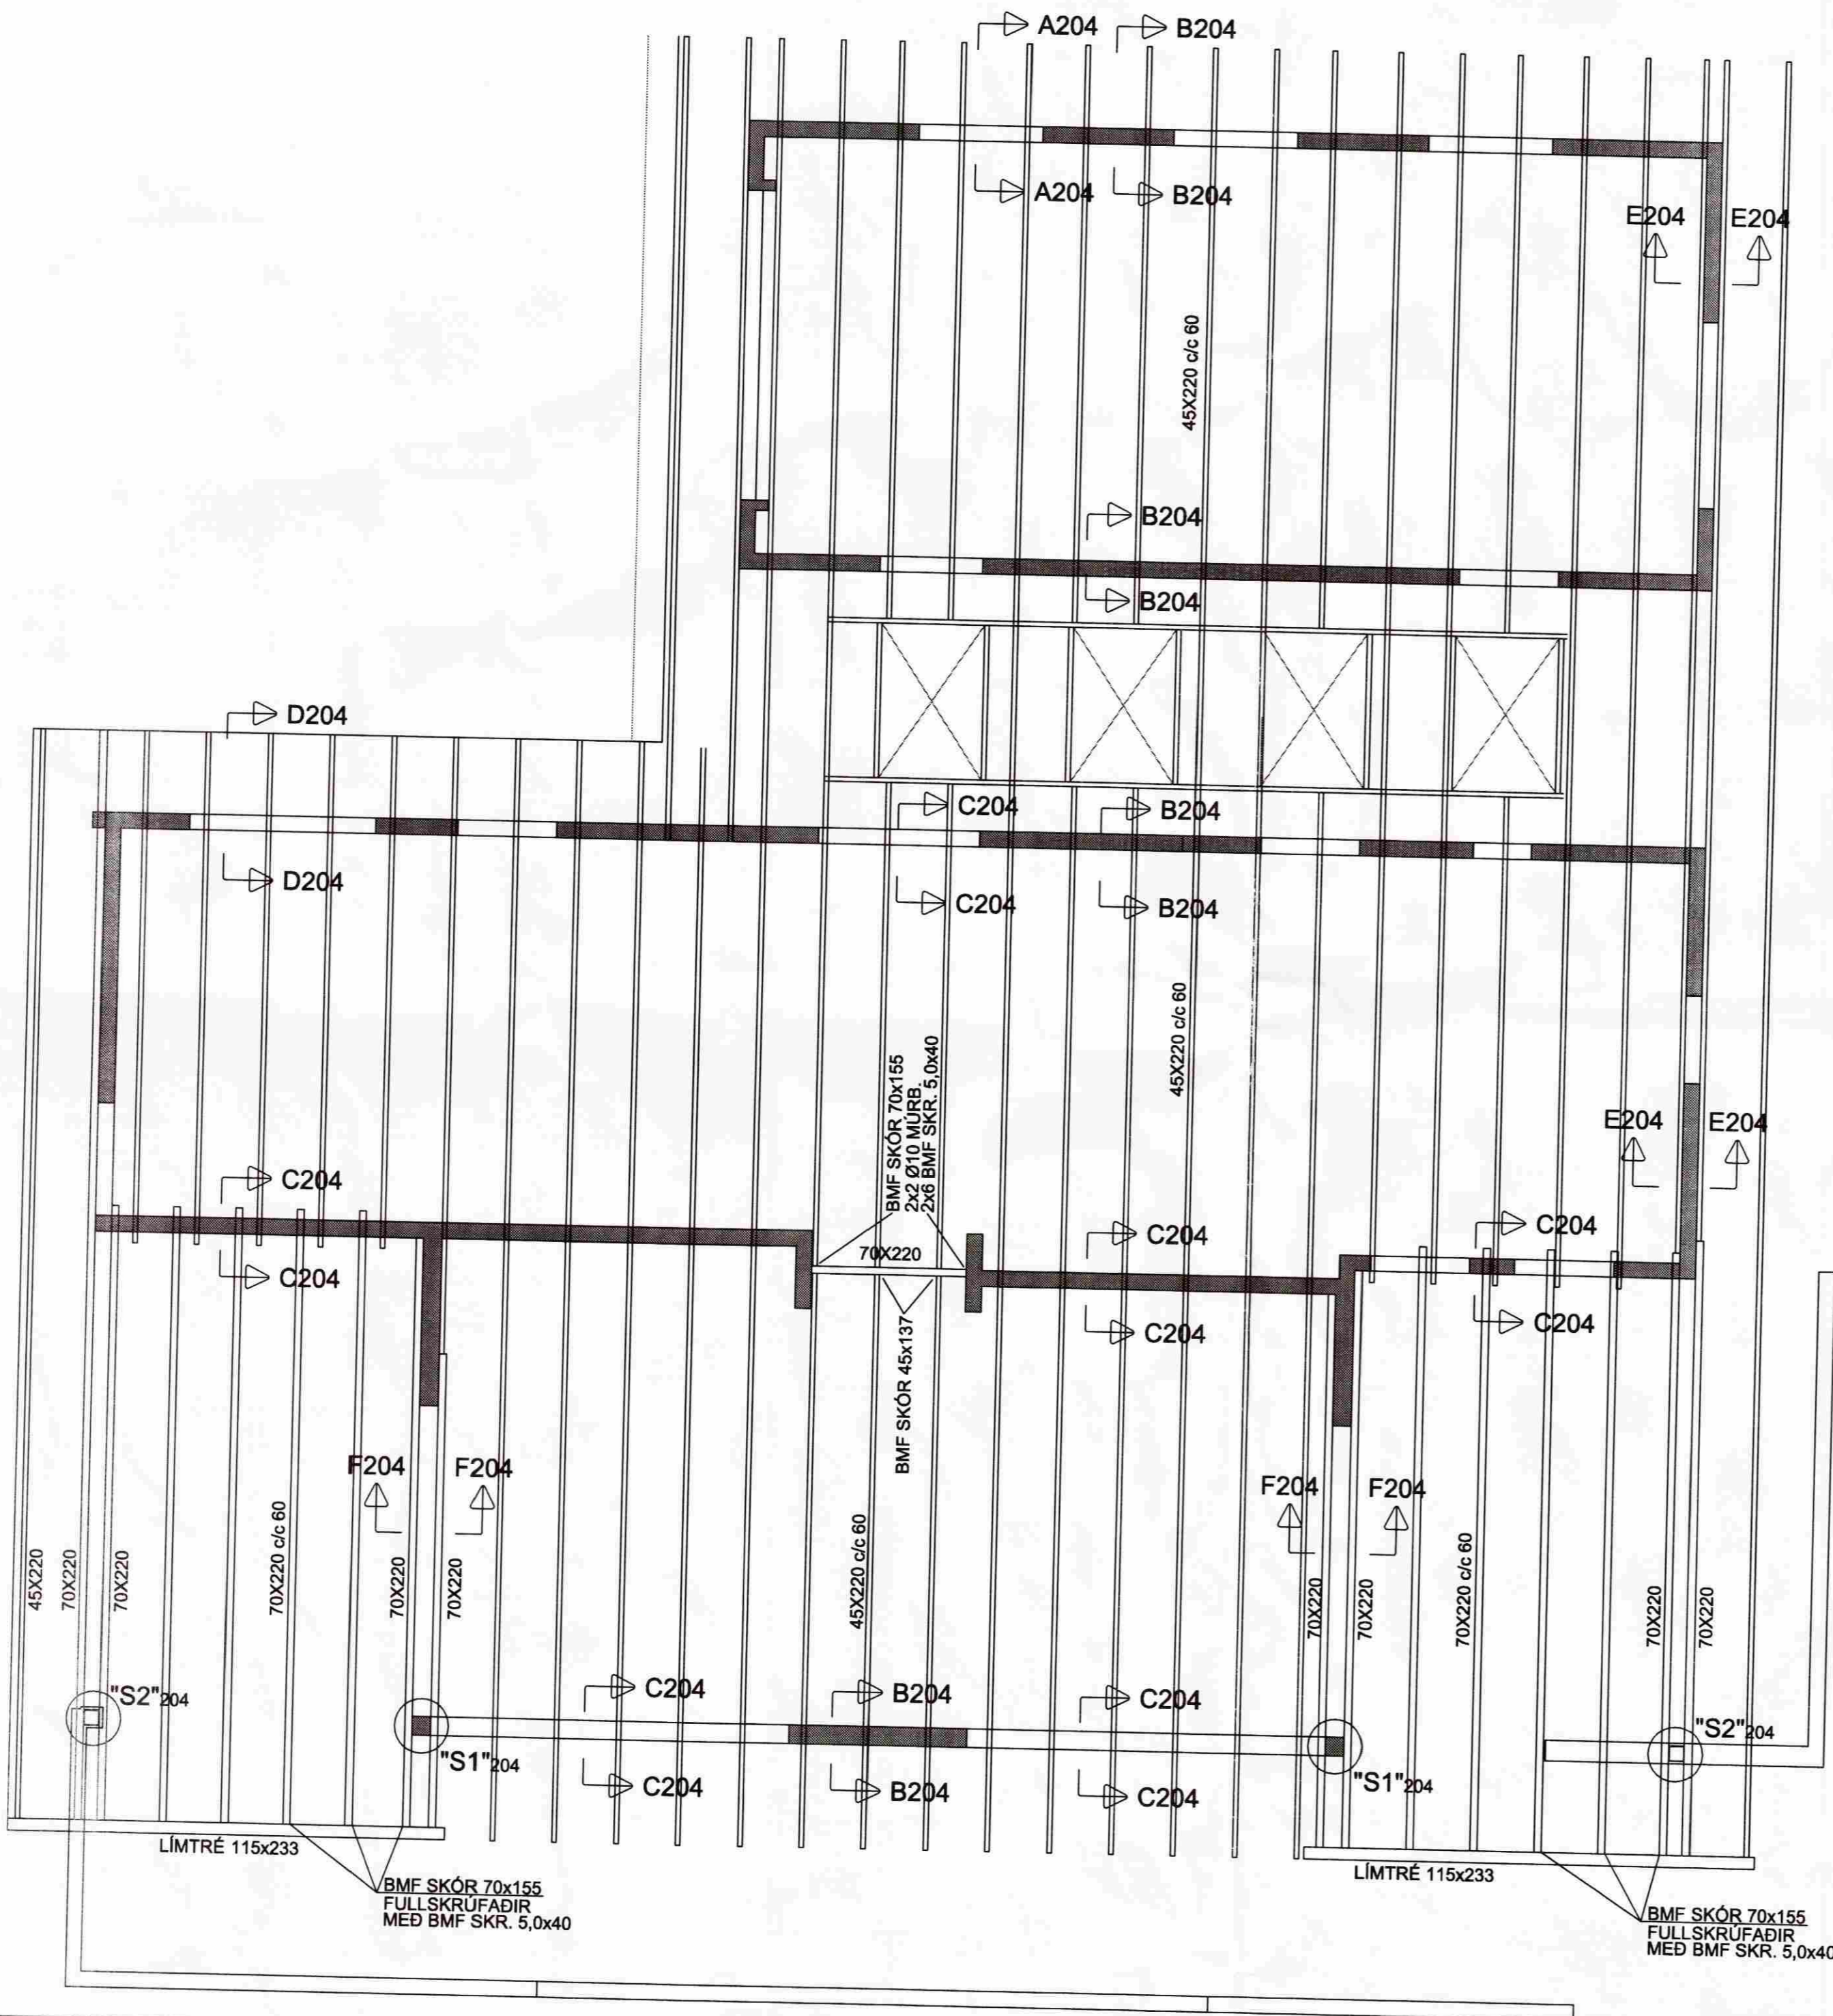

SKÝRINGAR:

STEYPUGÆÐI: S 250
 STÁLGÆÐI : KS 40

EKKI SKAL SKEYTA MEIRA EN ÞRÍÐJA
 HVERT JÁRN Í SAMA SNIÐI
 EF EKKI ER ANNAÐ SÝNT SKAL SETJA 2 K12 UM ÖLL
 OP, SEM NÁI 60 CM ÚT FYRIR OPIN
 VATNSLÁS SKAL SETJA Í STEYPUSKIL Í ÚTVEGGJUM

TIMBURSTÆRÐIR ERU Í MM.

SPERRUVIÐIR SÉU Í GÆDAFLOKKI K18.
 LÍMTRÉ SÉU Í GÆDAFLOKKI L40.

FESTIHLUTIR ÚR JÁRNI SKULU VERA HEITGALVANHÚÐAÐIR.

ÞAR SEM TRÉ LEGGST AÐ STEINSTEYPU EDA STEYPIST INN, KOMI
 ASFALTPAPPI MILLI STEINS OG TRÉS.

FÚAVERJA SKAL SPERRUENDA OG PANN HLUTA TRÉS, SEM STEYPIST INN
 EDA LEGGST AÐ STEYPU, MEÐ C-TOX EDA SAMBÆRILEGU EFNÍ, TVÆR
 UMFERÐIR.

N - TÁKNAR VENJULEGA GALV. NAGLA.
 KS - TÁKNAR KAMBSAUM.

NAGLASTÆRÐ a/b TÁKNAR NAGLA MEÐ ÞVERMÁL 0,1 x a mm OG LENGÐ b mm.

UNDIR ALLAR BOLTARÆR, SEM HERÐAST AÐ TRÉ, KOMI SKÍFUR MEÐ
 KANTLENGÐ 3 x D OG ÞYKKT 0,3 xD, D ER ÞVERMÁL BOLTANS.

Haukur Margeirsson byggingarverkfræðingur
 Verkfræðistofa - Suðurlandsbraut 8 - 108 Reykjavík
 Sími 562 2234 - GSM 699 8260 - Fax 552 3090
 kt. 070249 3919 - netfang: haukurm@simnet.is

Haukur Margeirsson 969

VERKHEITI	VESTURBRÚN 17, HRUNAMANNAHREPPÍ		
HEITI TEIKN.	STEYPTIR VEGGIR OG ÞAKVIÐIR GRUNNMYND		
HANNAÐ	HM	DAGS.	OKTÓBER, 2008
TEIKNAD	HM	KVARDI	1:50
VERKNR.			060707
TEIKN. NR.			203