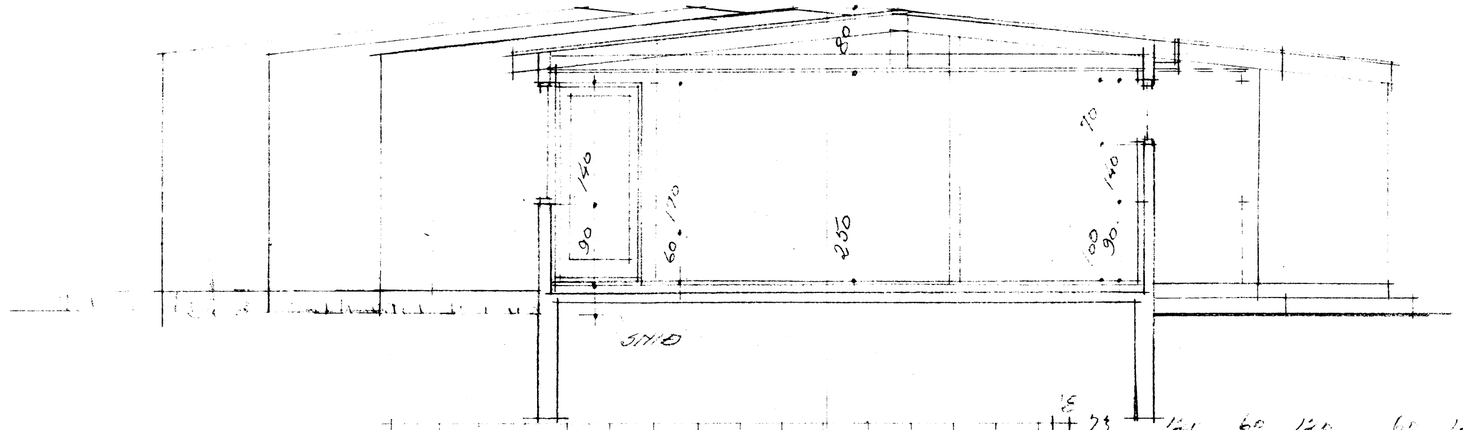

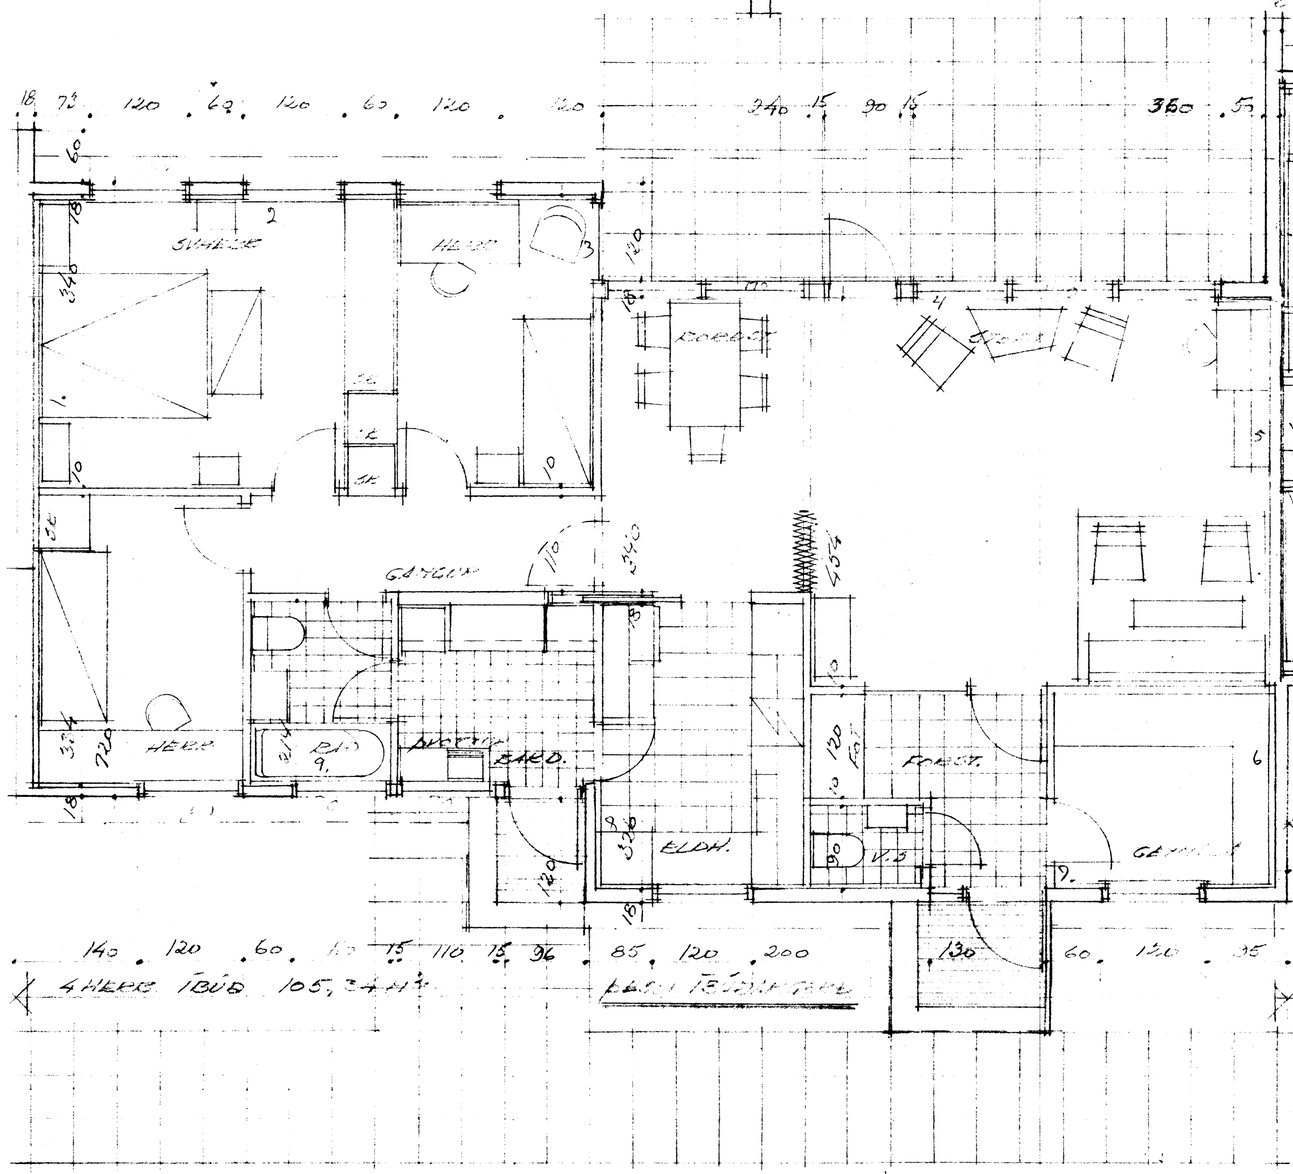

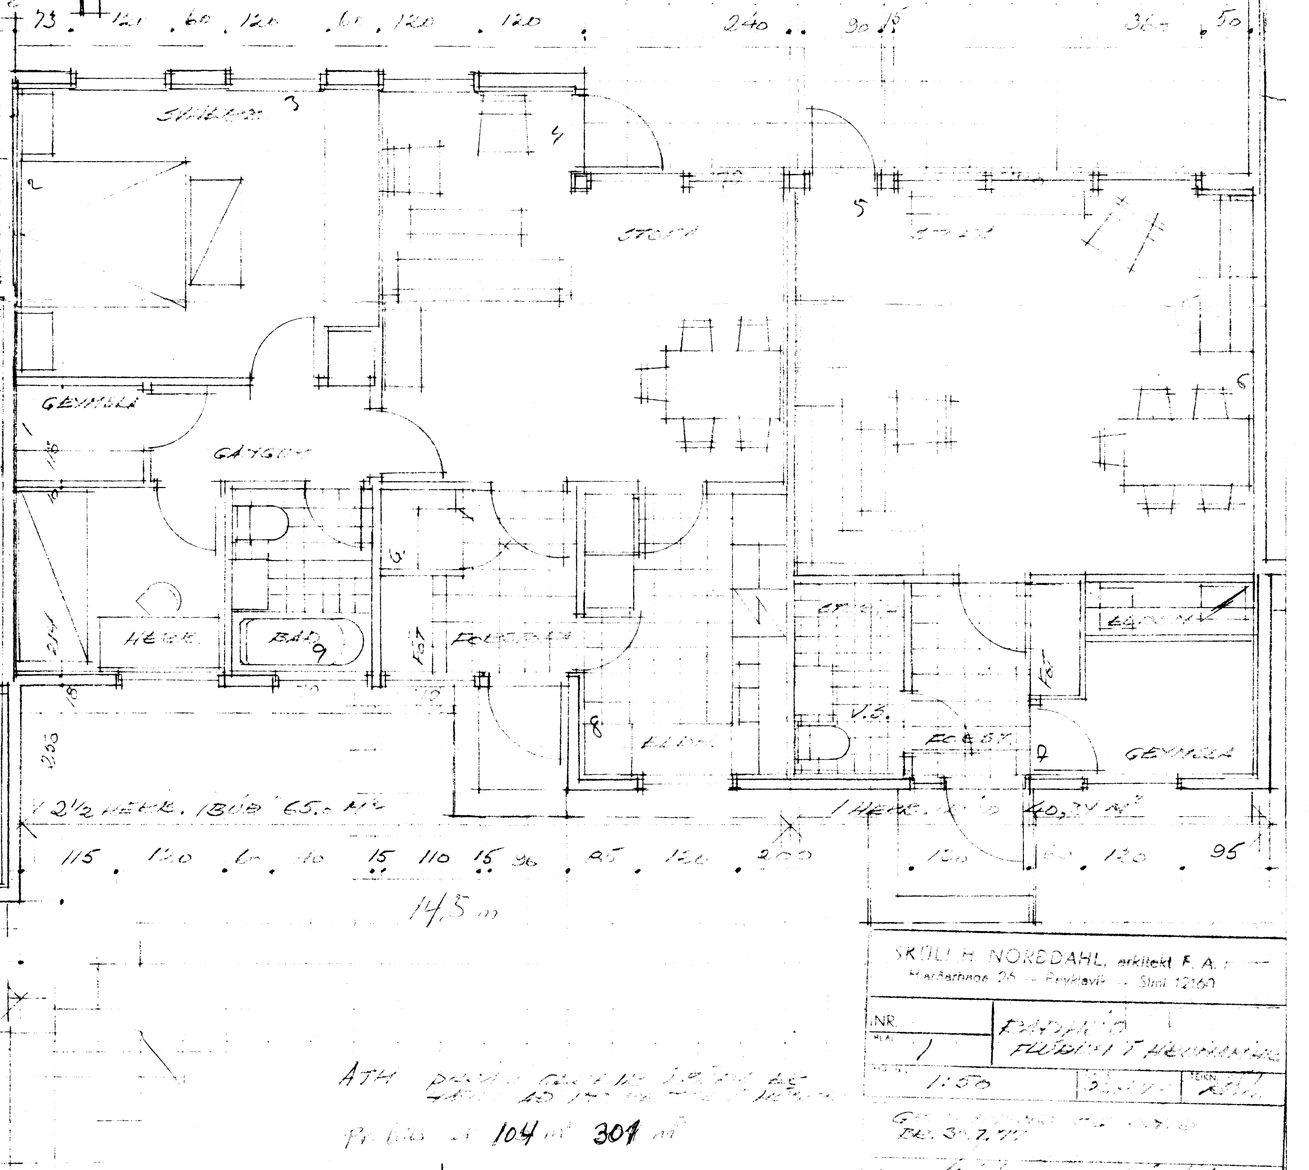

ATH

Þ... 104 m² 301 m²

SKÚLI H. NORÐDAHL, arkitekt F.A.Í.

NR.	
1:50	