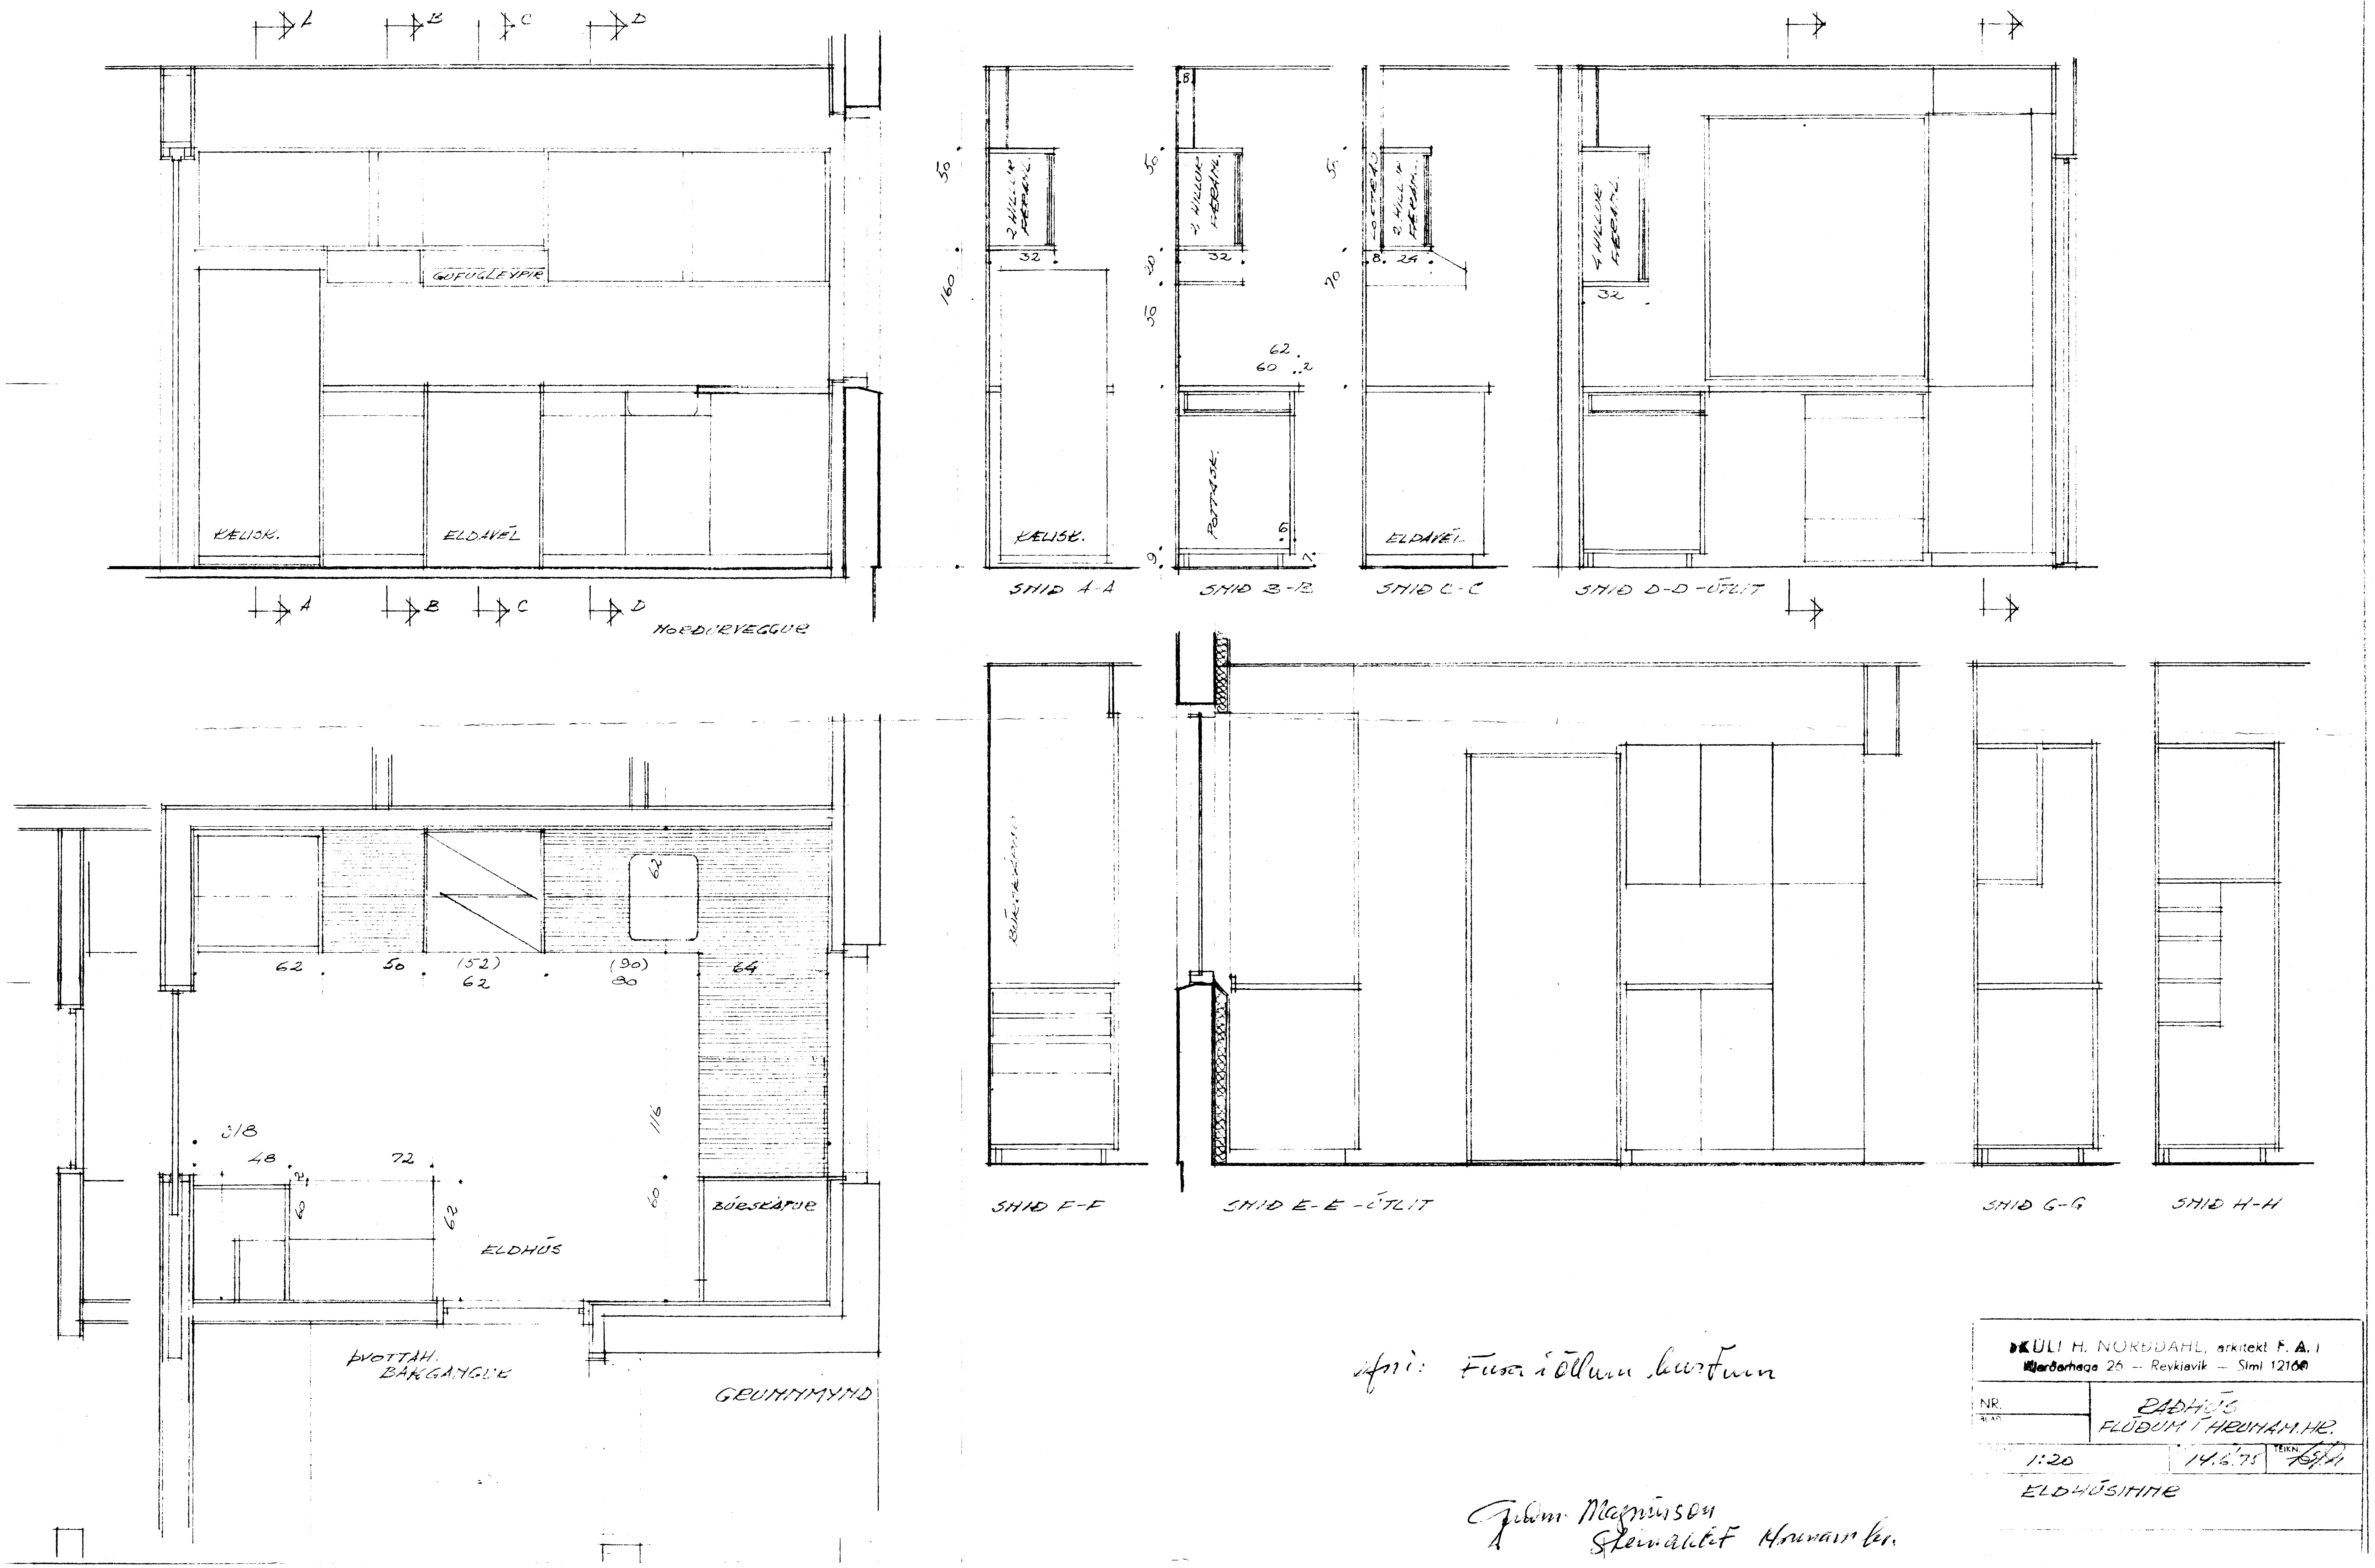
KÆLISK.
ELDAVÉL
GUFUGLEYPIR
NORÐURVEGGUR
SNIÐ A-A
SNIÐ B-B
SNIÐ C-C
SNIÐ D-D -ÚTLIT
2 HILLUR FÆRAN.
POTTASK.
ELDAVÉL
SNIÐ F-F
SNIÐ E-E -ÚTLIT
SNIÐ G-G
SNIÐ H-H
ELDHÚS
BÚRSKÁPUR
ÞVOTTAH. BAKGANGUR
GRUNNMYND
afsr: Fura í öllum hurðum
KÚLI H. NORÐDAHL, arkitekt F. A. I
Hjarðarhaga 26 — Reykjavík — Sími 12160
NR.
BLAÐ
RAÐHÚS FLÚÐUM Í HRUNAM.HR.
1:20
14.6.75
TEIKN.
ELDHÚSINNR
Guðm. Magnússon
Steinaltif Hrunamh.