

Samþykkt
21. JULÍ 2008
Byggingarfulltrúi uppsvæta Árneseyjula


SKÝRINGAR

FRÆRENNSLAGNIR:
ÖLL RÖR Í JÖRÐU SKULU VERA ÚR STÍFU PVC PLASTI, GRUNNPLASTI, EÐA STEINSTEYPT MUFFU-RÖR NEMA ANNAD SÉ TEKID FRAM Á TEIKNINGU EÐA Í VERKLYSINGU.
MINNSTI HALLI Á RÖRUM ER 20% OG MESTI HALLI ER 300%, NEMA ANNAD SÉ TEKID FRAM. GRAFID SÉ FYRIR RÖRUM Í ÞJAPPADA FYLLINGU. UMHERFIS ÖLL RÖR Í JÖRÐU SKAL SETJA A.M.K. 150mm SANDLAG OG ÞJAPPA VEL. ÖLL RÖR ÞÉTTIST MED TIL ÞESS GERÐUM GÜMMIHRINGJUM.
AD ÖÐRU LEYTI BER AD HAGA VINNU OG ÖLLUM UMBUNADI SKV. VERKLYSINGU OG ÍST 65. KÓTAR ERU Í METRUM OG MIDAST VID RENNSLISBOTN Í RÖRUM.
MÁL ERU Í MILLIMETRUM OG MIDAST VID MIDJAN STUT.
ÖLL RÖR MED ÖNEFNÐUM HALLA HAFNA 20% HALLA OG ERU ÚR Ø100 PVC.


- SKAMMSTAFANIR:
- PVC PLASTRÖR, PVC (RAUDBRÚN)
 - PP PLASTRÖR, PP (GRÁ)
 - BR BRUNNUR
 - GN GÖLFNIDURFALL MED VATNSLÁS
 - GSN GEGNUMSTREYMISNIDURFALL Í GOLFI
 - PN ÞAKNIDURFALL
 - HL HANDLAUG
 - VS VATNSSALERNI
 - SB/BK STEYPIBÁÐ/BÁÐKAR
 - EV ELDHUVASKUR
 - UV UPPÞVOTTAVEL
 - PV ÞVOTTAVEL
 - RV SKOLTASKUR
 - NF ÚTINIDURFALL
 - HR HREINISSTÚTUR MED LOKI
 - NS NEYÐARSTURTA
 - FN FALLSPIPA NR. N

STADSETNINGU STÚTA FYRIR HREINLETISTEKI SAMKVÆMT TEIKNINGU MÁ AÐEINS HAFNA TIL VIDMIDUNAR OG ÞARF AD YFIRFARA OG AÐLAGA ÞEIM TÆKJUM SEM ENDANLEGA ERU VALIN.

- SKOLP
- REGNVATNSLÖGN
- JARÐVATNSLÖGN

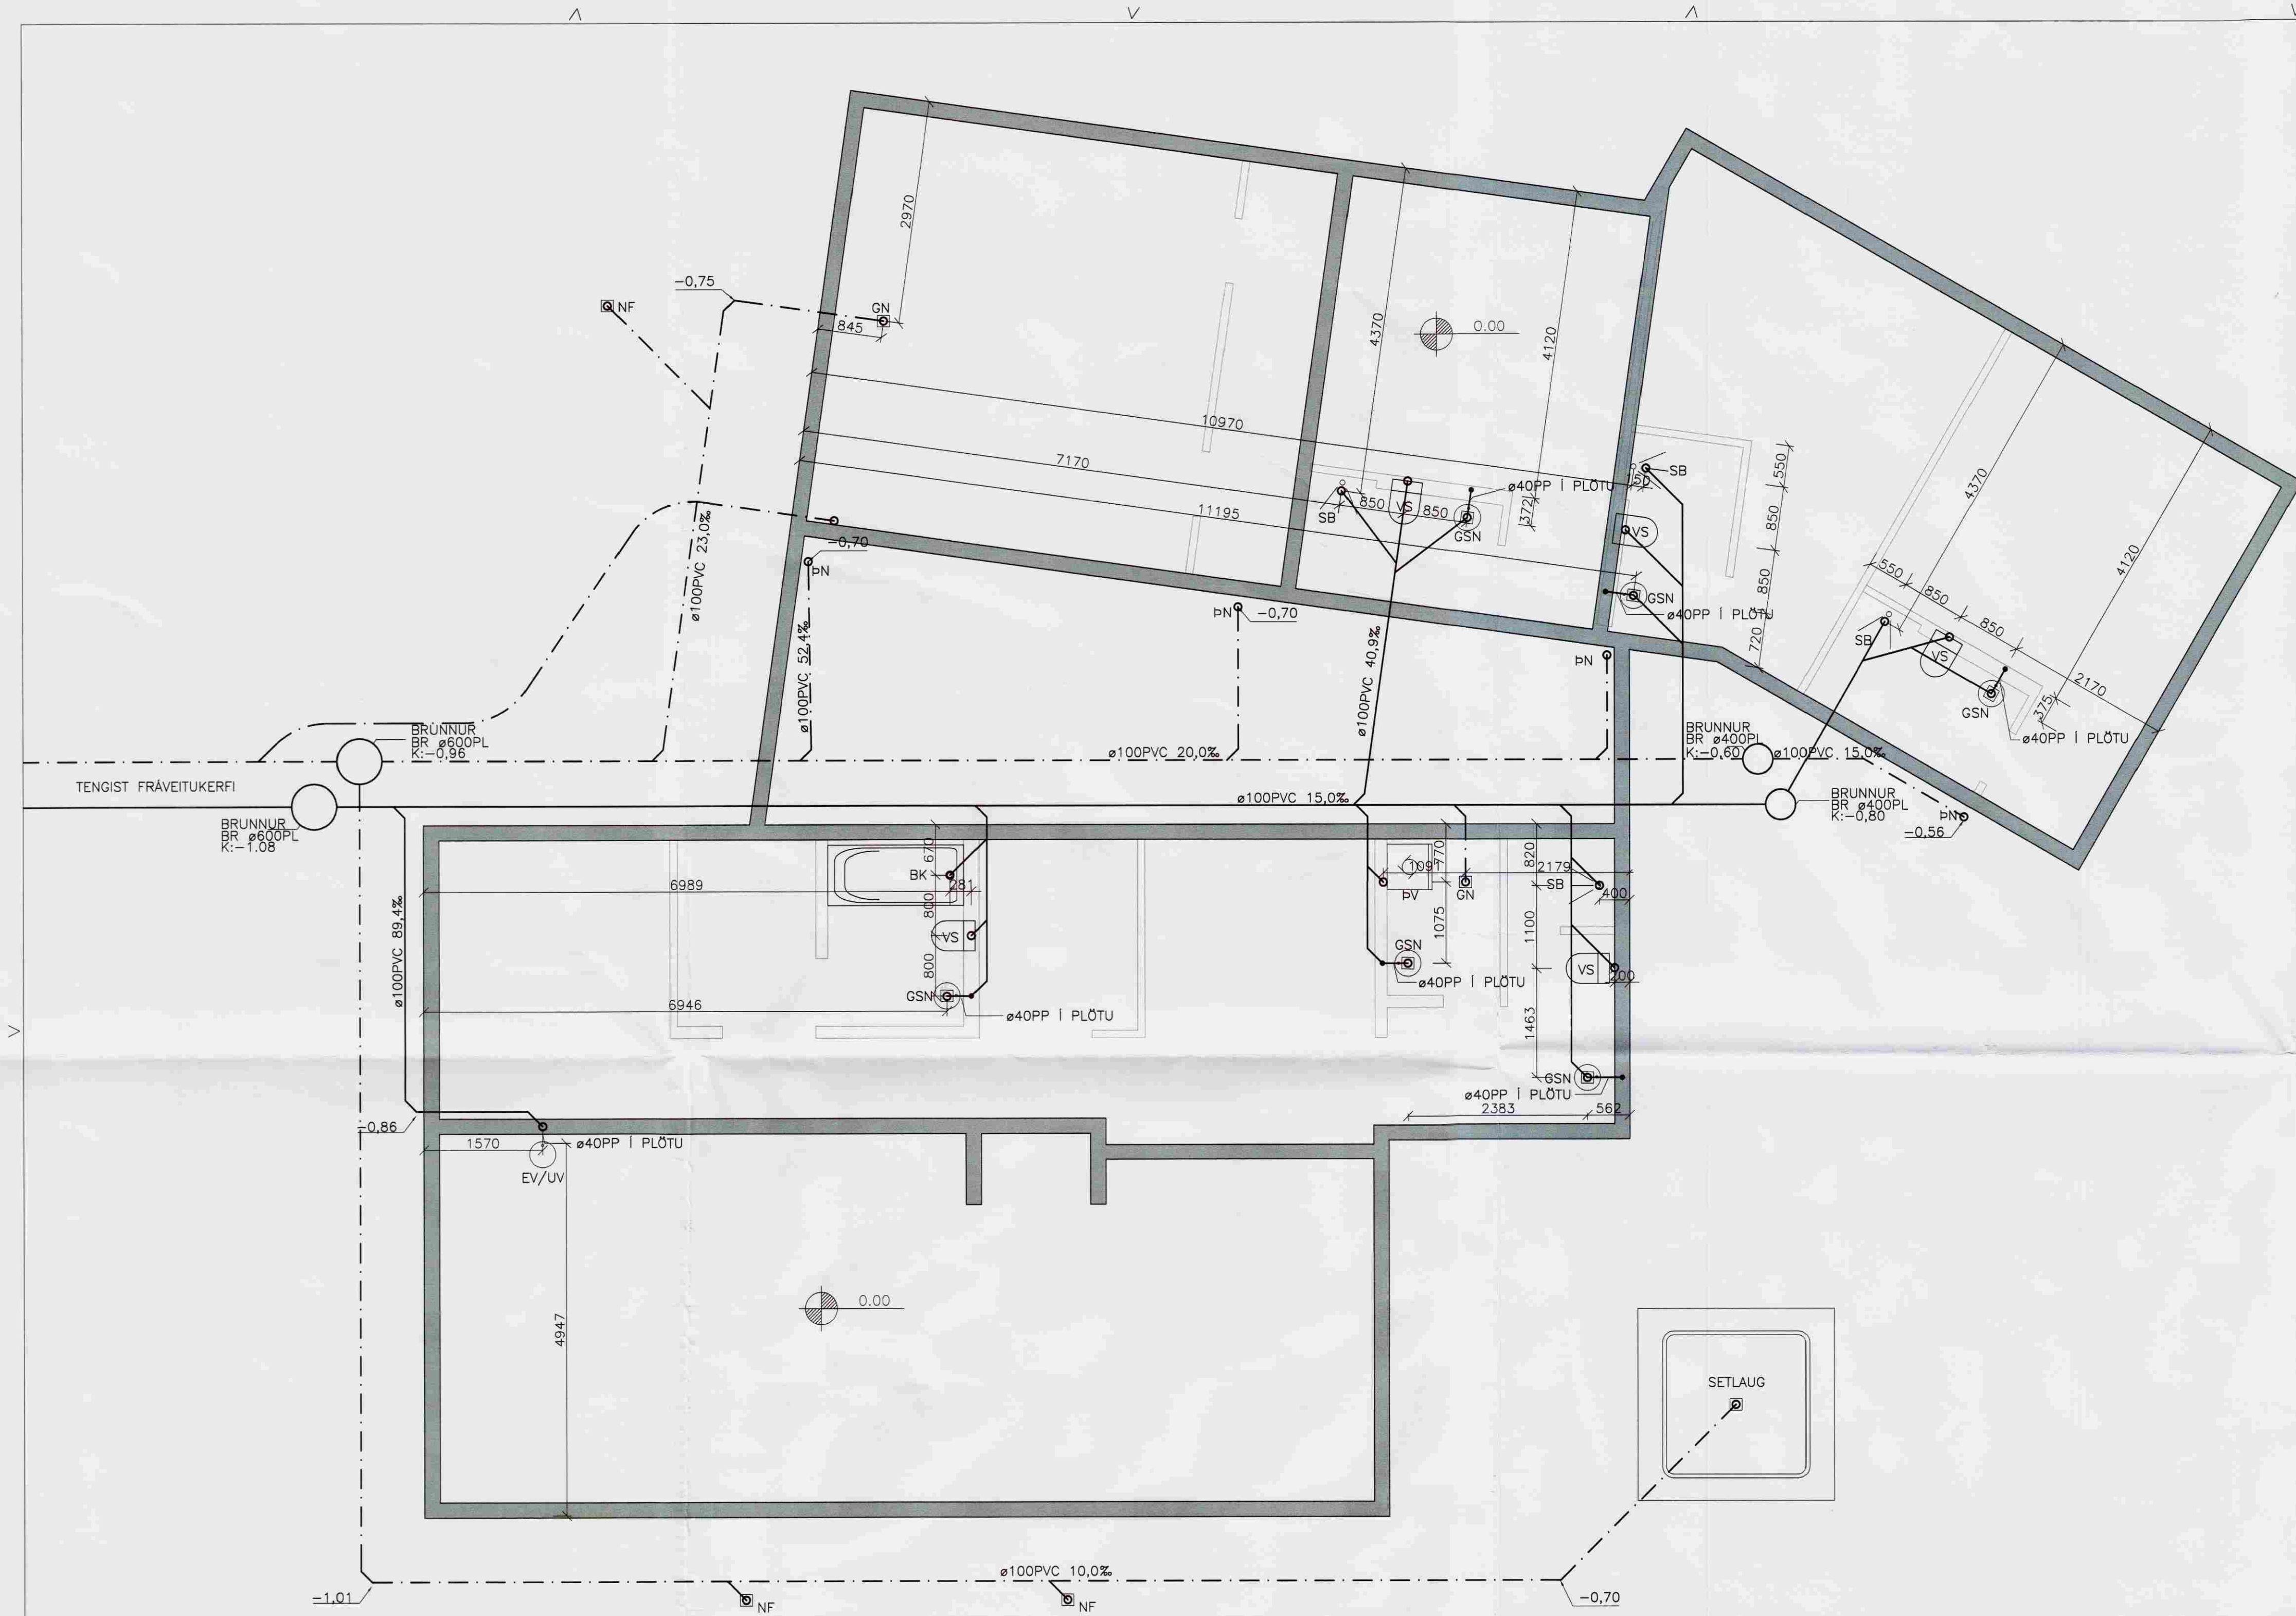

GRUNNMYND
FRÆRENNSLAGNIR 1:50

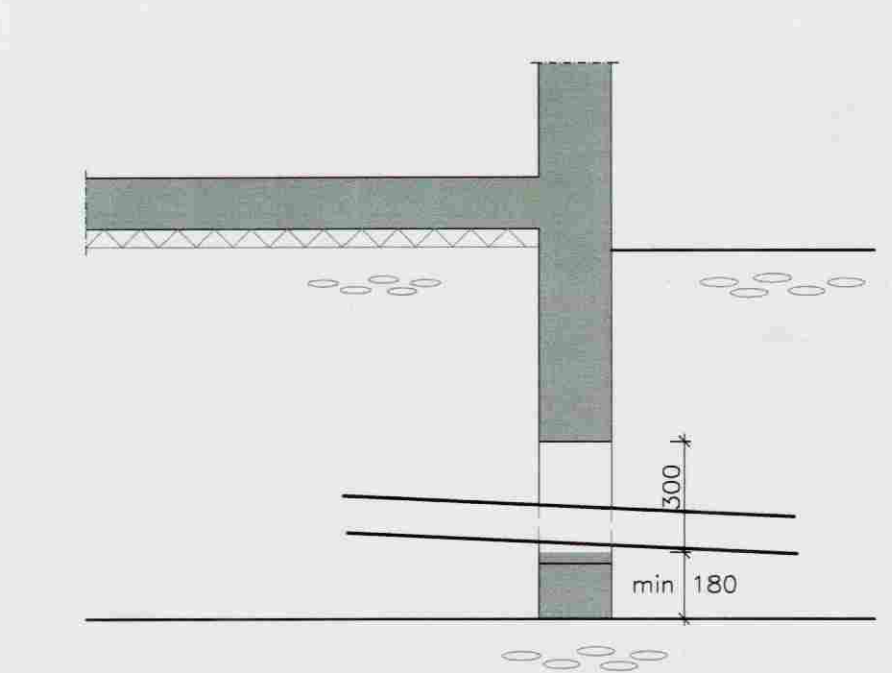

KÓTAR, SKÝRINGAR 1:20

VESTURBRÚN 3, FLÚÐUM

LAGNIR	Málsvæði
FRÆRENNSLAGNIR	1:50
SNID	1:20

Höfundur:	GH	Tekni:	SJ	Yfirfor:	GH	Dagur:	JULÍ 2007
Ská & Skil:	07168-31	Skráðar:	07168-31	Verur:	07168	Bl. nr.:	311

Samþykkt
21. JULÍ 2008

**VERKFRÆÐISTOFA
SUÐURLANDS EHF**

Austurvegur 5, 800 Selfoss, Sími: 482 3900, Fax: 482 3914, Netf: verkst@verkst.is
Frumstafró blaðs, A1