


19  
 Gk= 36,20  
 F= 4449 m<sup>2</sup>  
 ST.GR. 1330-0210

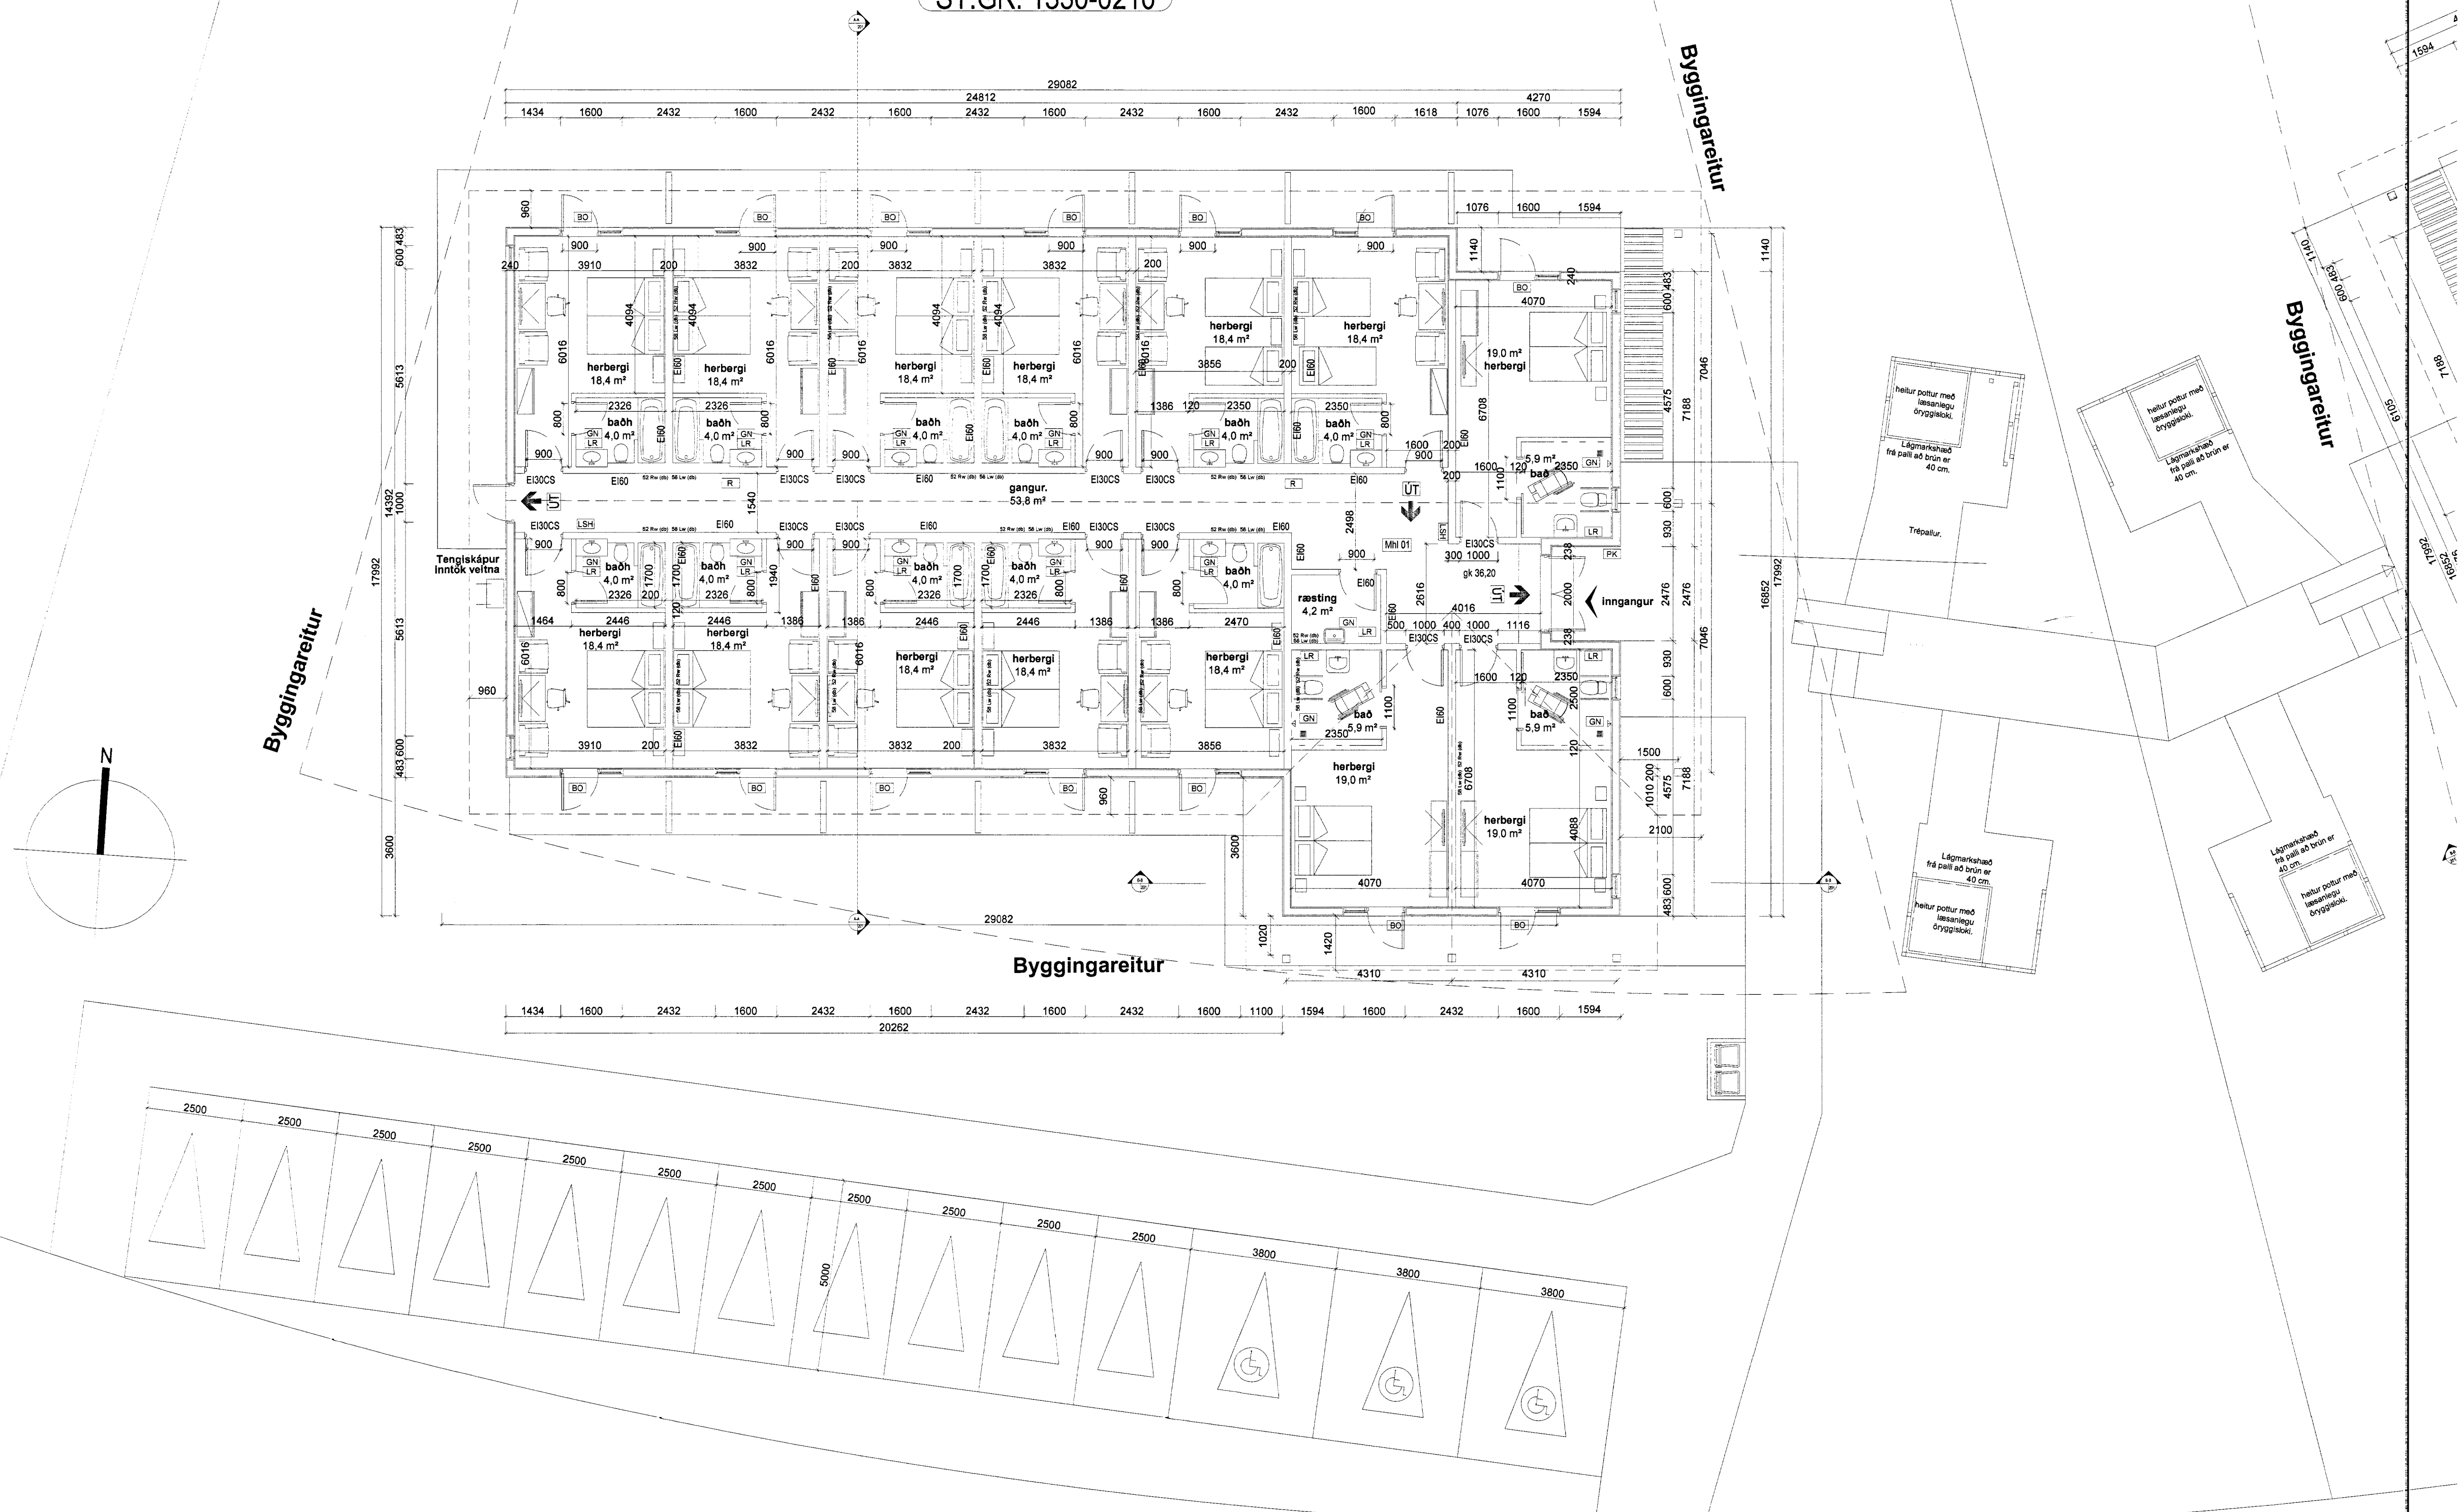

Húsið er teiknað af JAT Hönnun.  
 Jeannot A. Tsirene arkitekt  
 og umhverfshönnuði.

B3 13.11.2013 húsi snúð , gluggar á baðherbergi á austurhlíð  
 Útg. Daga. Skýring. Brat.

**ÁSBORGIR 19**  
**801 SELFOSSI**  
**GRUNNMYND**

Teiknað af: OKF  
 Yfirfarið af: HG  
 Dagssetning: 09.10.2013  
 Mælikvarði: 1:100  
 Halldór Guðmundsson 140548-2439  
 Freyfr Frosiason 170470-4899  
 Óssur Kr. Friðbjarnason 230228-3229  
 Ragnar Auðunn Birgisson 230160-4499  
 Samuel Guðmundsson 011063-4029

Ásborgir