



21
 Ln. 199027
 F= 4449 m²
 ST.GR.1335.0210

SAMPYKKT
 13 FEB. 2013
 Byggingafráttírótt, Ámnessýslu og Flóahv.

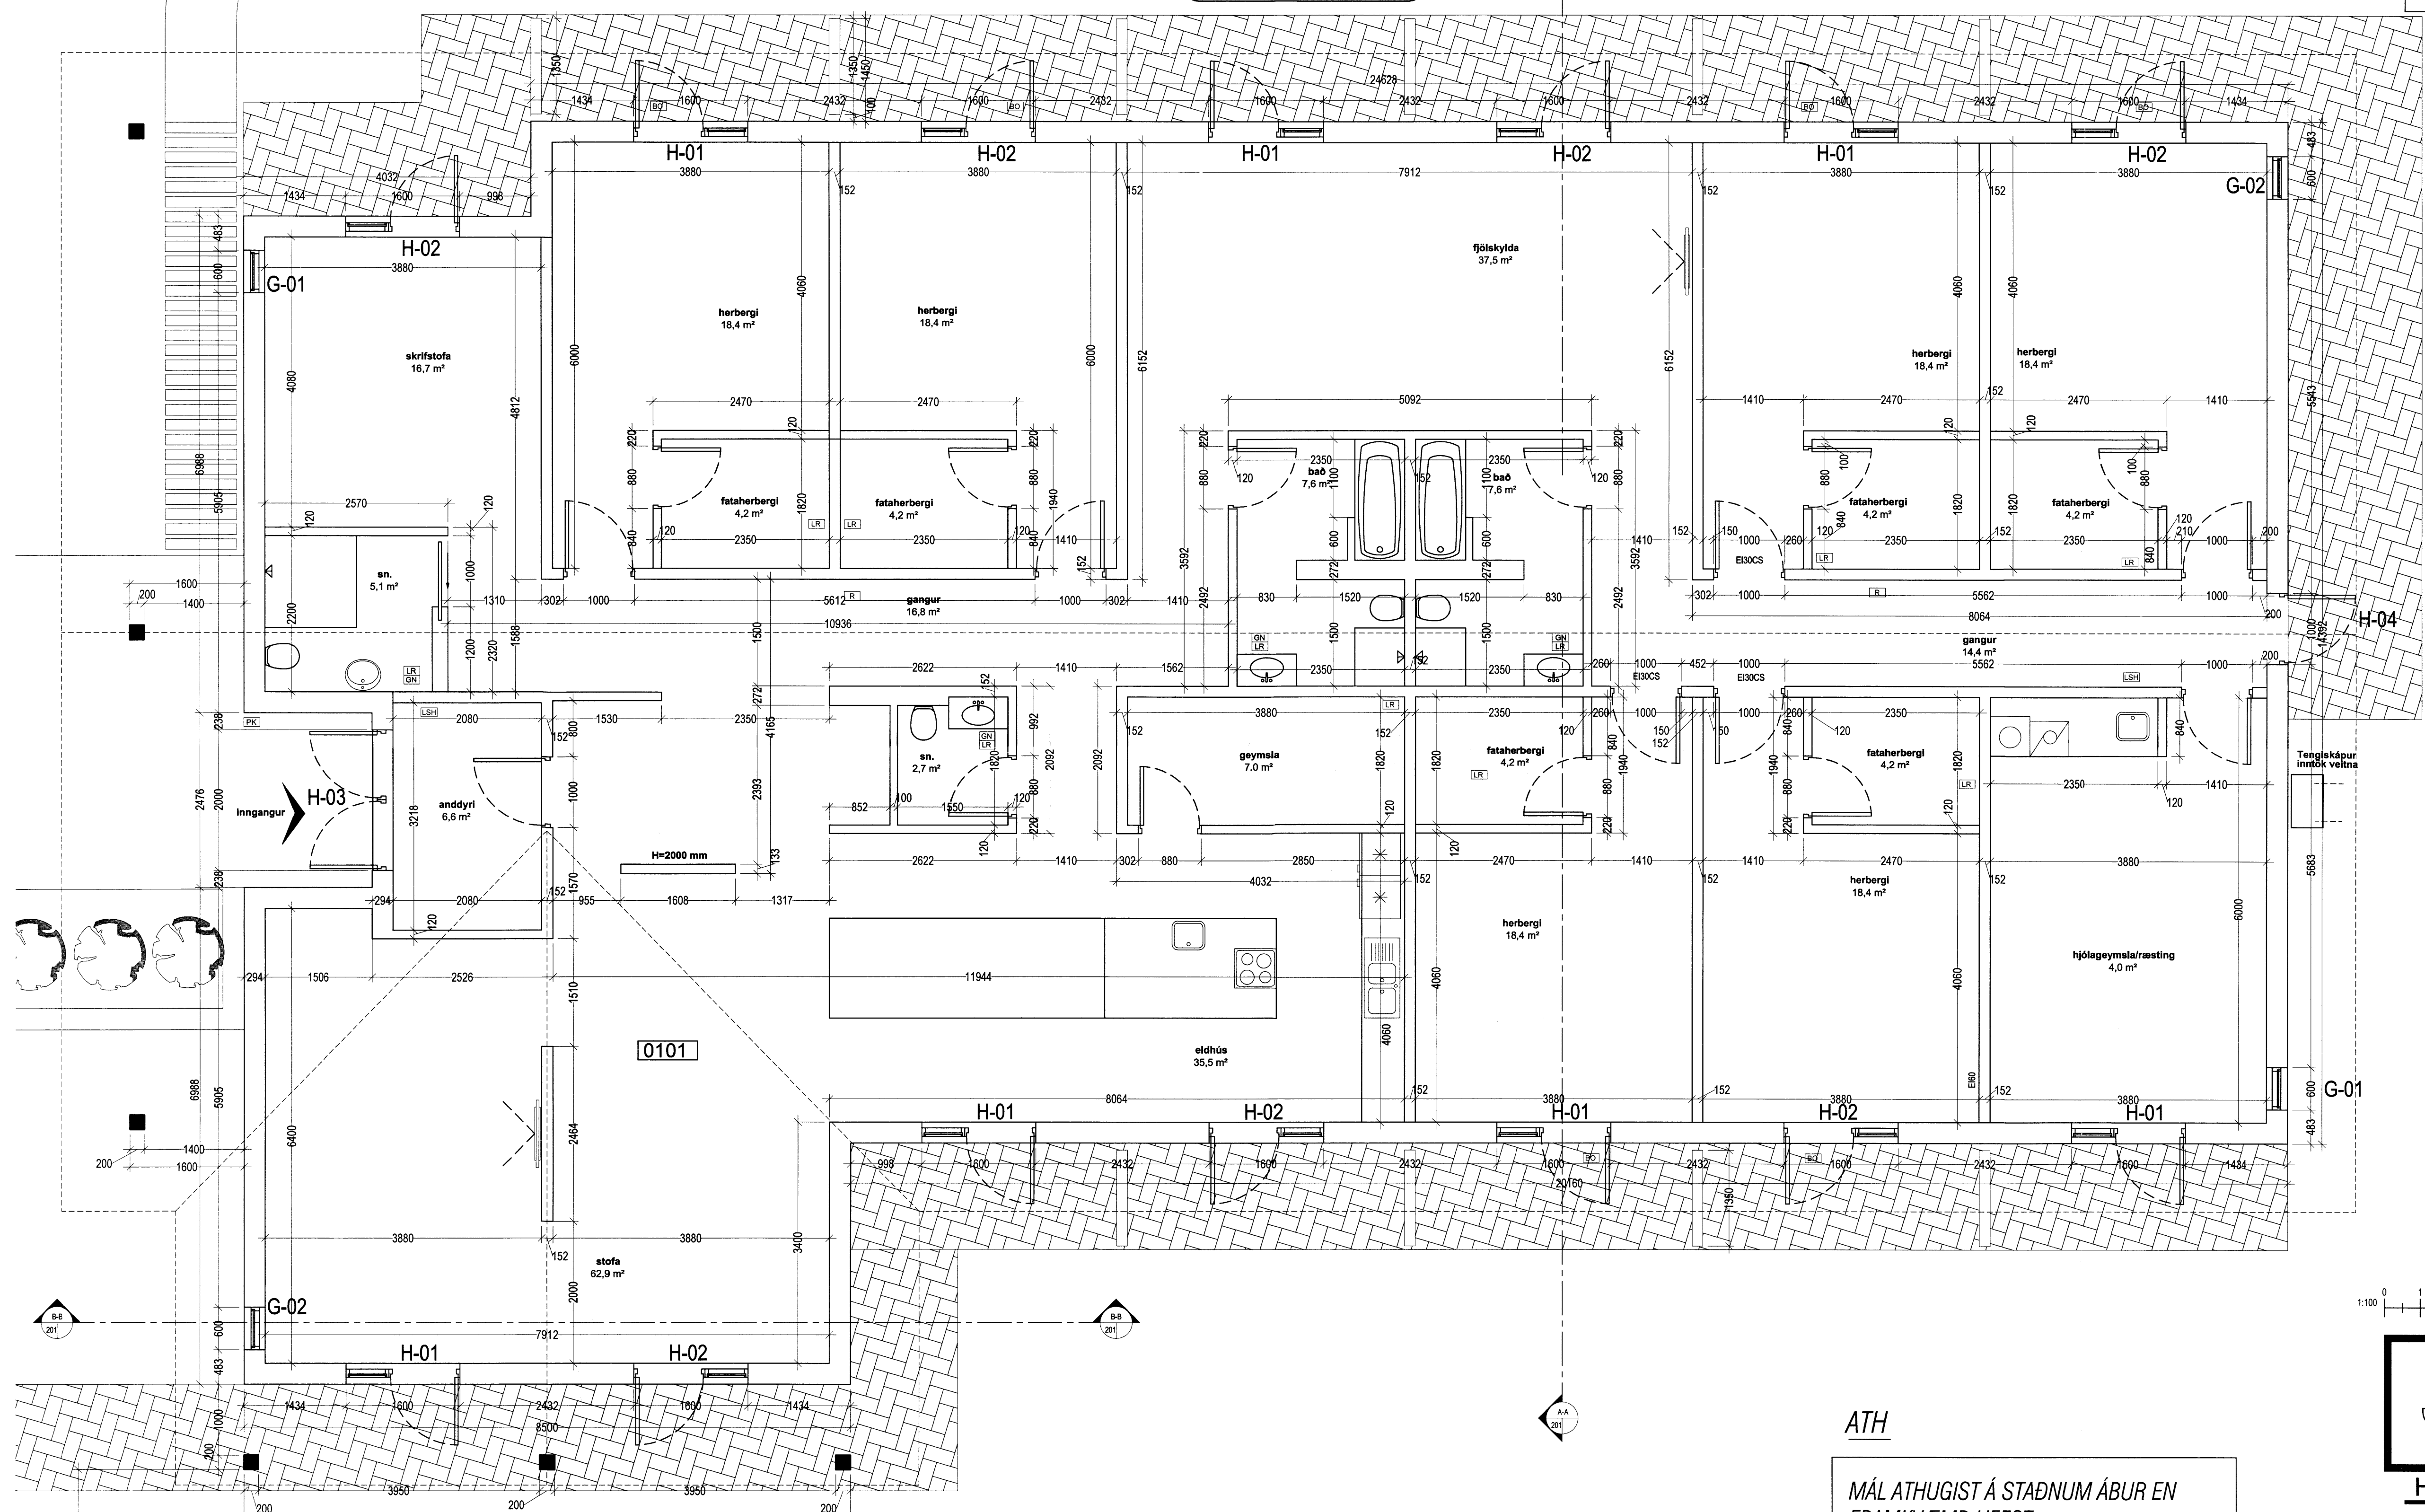

- GN = Gólfurfall
- ... = Hæðsdurfall
- LR = Loftæsting
- VLR = Væðun loftæsting
- PK = Póstkassar
- NL = Neyðarfjarfi
- BO = Björgunarpopp
- R = Reykaskynjari
- HSL = Handstökkuvitaski
- = Merktur útgangur
- ↔ = Félagslífi vó björgunarpopp
- = Brunnalanga
- = Stöplósta
- = Stöplósta út
- = Stöplósta brunavörðunarkerfi
- = Inntak
- = Blástæði fyrir fátasta
- = Veggir og hæðskil
- EI60
- EI90
- A-EI60
- A-EI120
- REI60
- REI150
- A-REM120
- E-CS30 = Harðir
- EI-CS30
- EI-CS60
- E30 = Gluggar

Breyting	Dagsetning	Teiknað	Yfirfarð
1	DD.MM.YY	XXX	XXX

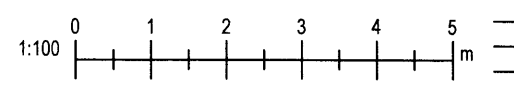

ATH
 MÁL ATHUGIST Á STAÐNUM ÁBUR EN
 FRAMKVÆMD HEFT

JAT
 Jeannot A. TSIRENGE.
 Arkitekt og Umverfræðingur.
 S.692798, Jeannot@internet.is
 Kl. 211068-2489
 Félagsmúli 15 - Zhjóh, 108 Reykjavík, Ísland
 S. 5662908

HÖNNUN Jeannot Tsirenge
ÁSBORGIR 21
 Selfossi
 Grunnmynd

Verknúmer: 151012HOT	Verkefnastjóri: JAT
Hönnun: JAT	Teiknað: JAT
Yfirfarð: JAT	Samþykkt: Jeannot A. TSIRENGE Kl. 211068-2489
Málkvarði: 1:50	Dagsetning: 28.02.2013
Skrárborgir 21-grunnmynd_einbl.02	Bláð: A401

Grunnmynd 1:50.

Skrá: 8.3.2013.00.25.10