


MÖTTEKID
19 APR. 2013
Gísli Rafn Gylfason
Byggingarfræðingur og Væðingarmáttur

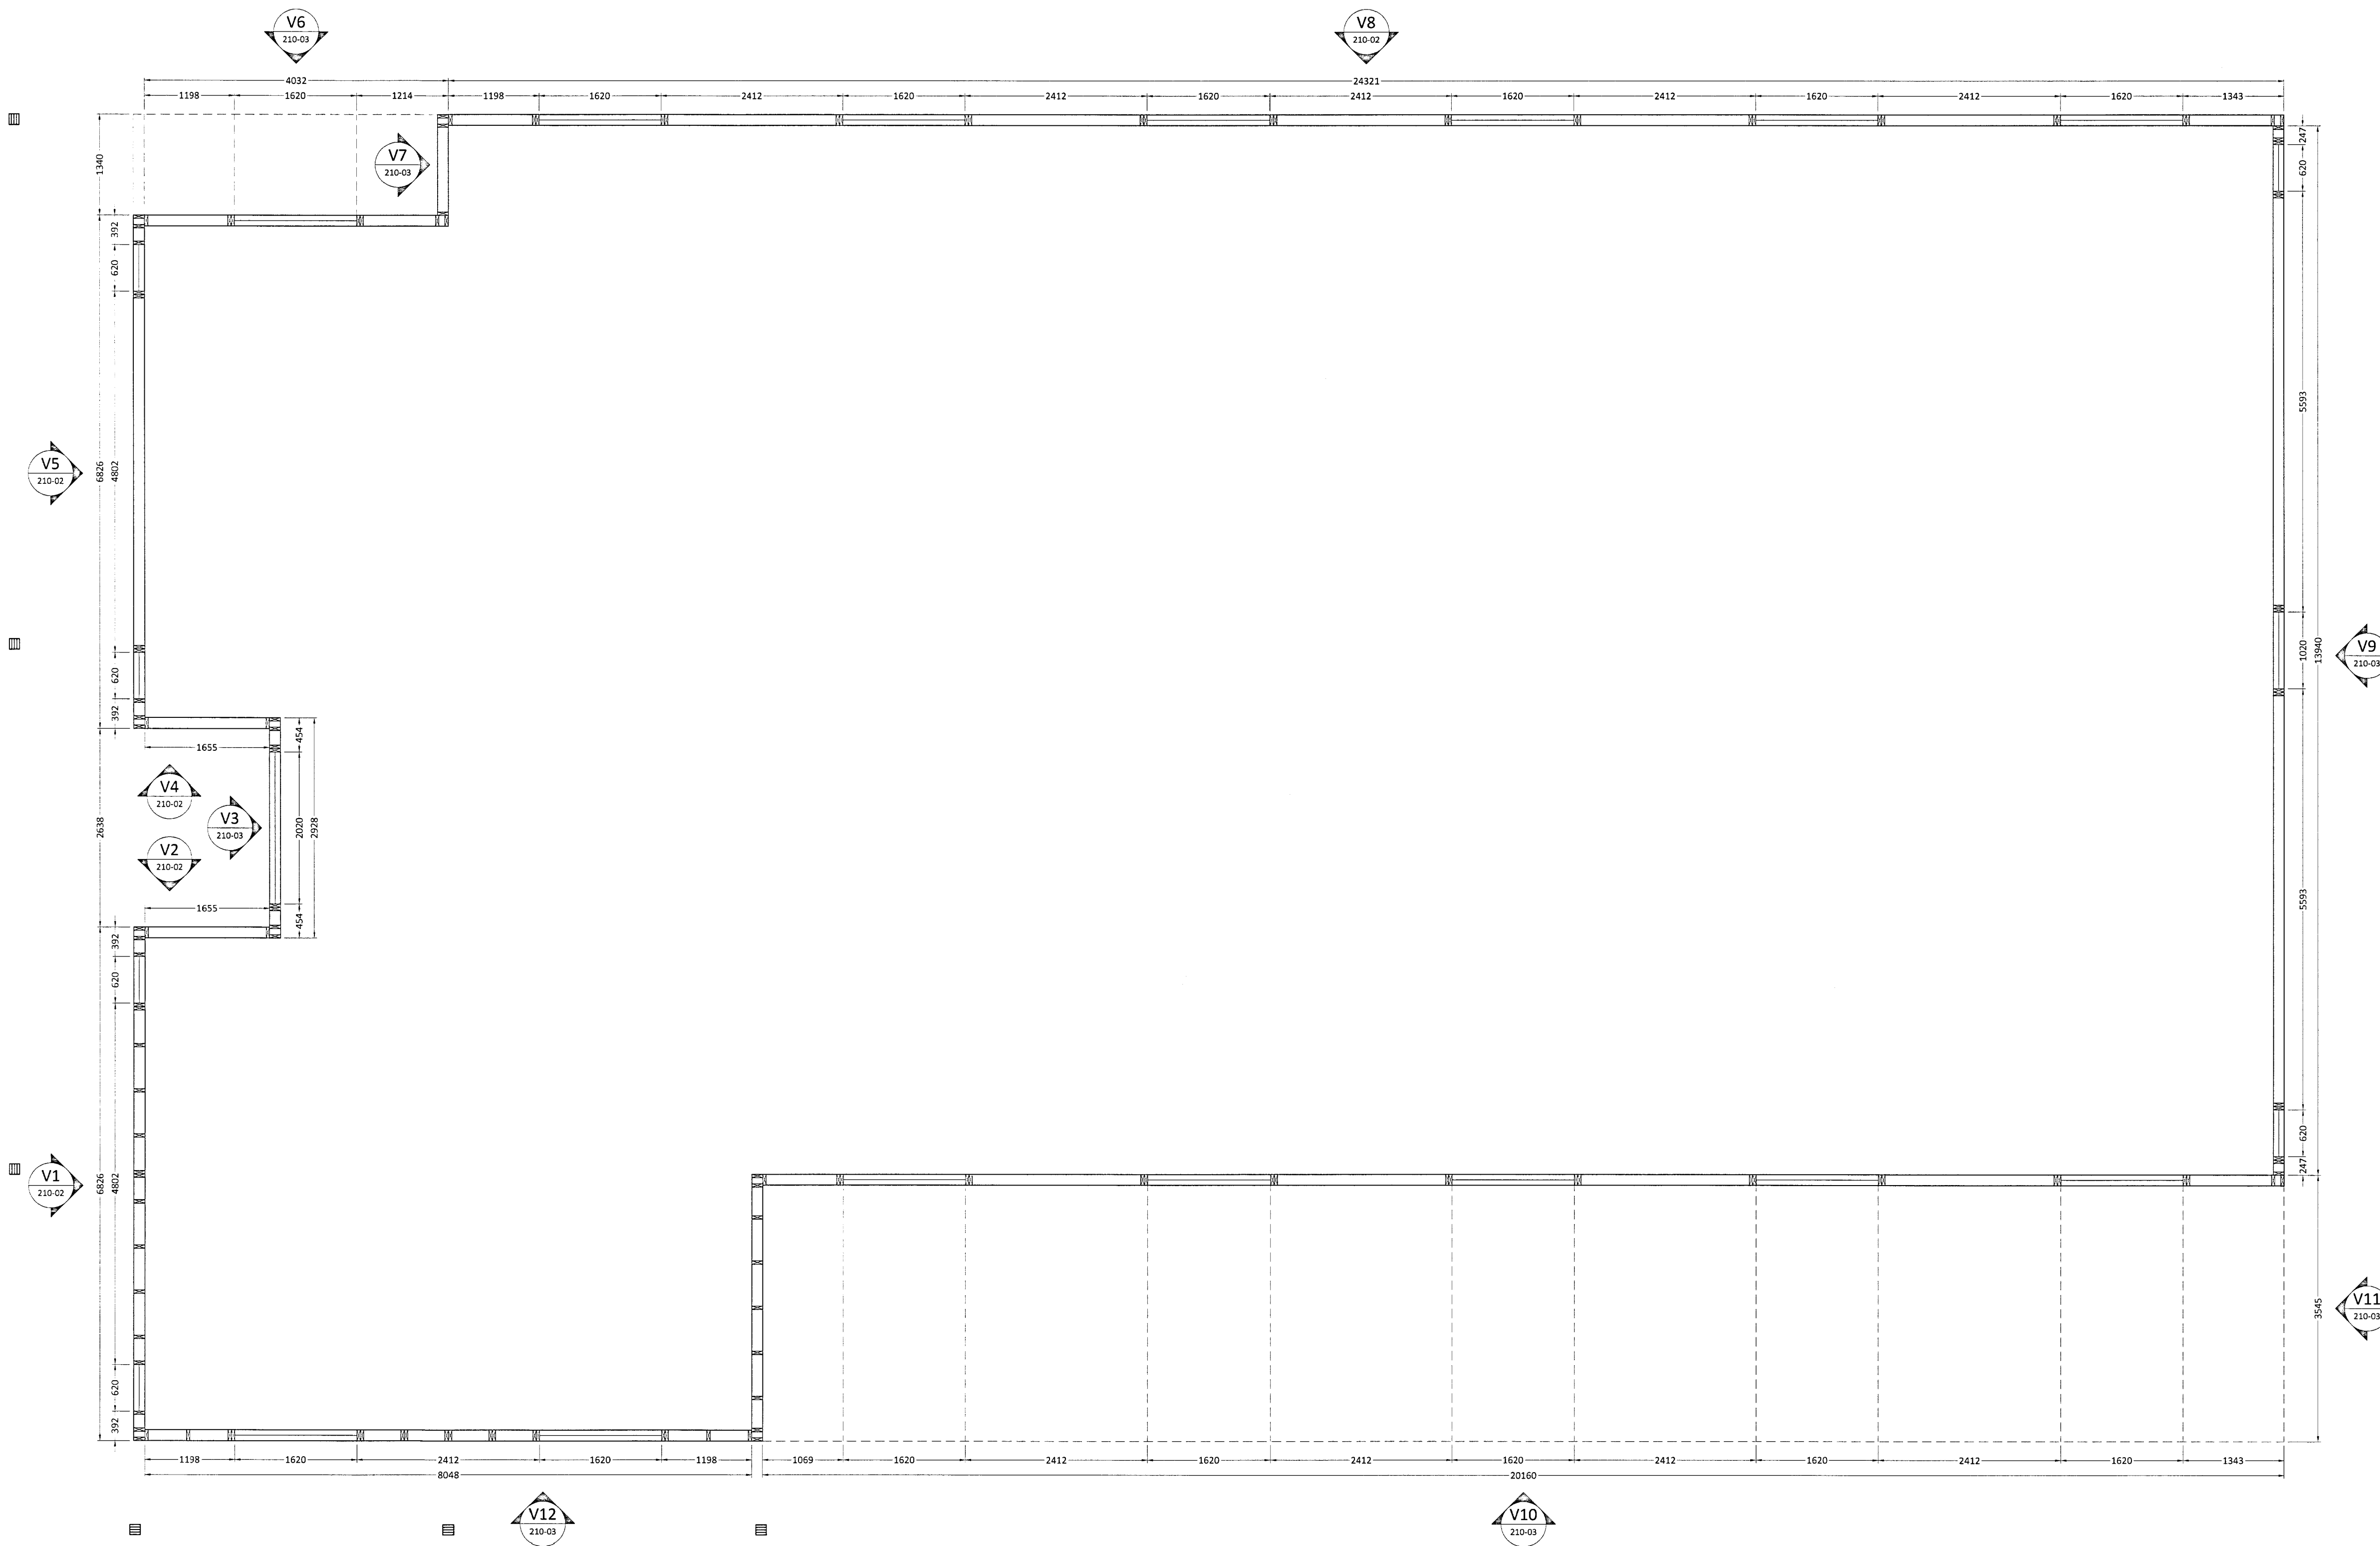

ALMENNT:
Öll mál skulu staðfest skv. aðaluppdráttum.
Ef misræmi er, skulu aðaluppdrættir vera ráðandi, þó þer að láta hönnuði vita af misræmi.
Öll mál eru í millimetrum nema annað komi fram.

TRÉVIRKI:
Burðarvirki skulu almennt vera C18, skv. ÍST EN 318 en límtré GL32 eða betra skv. ÍST EN 1194, nema annað sé tilgreint á teikningu. Við utanhúss skal fúaverja. Rakastig í timbri við uppsetningu skal ekki vera hærra en 15%. Á milli timburs og steins skal ávalt setja asfaltþappa.

GRINDUR:
Botnstykki: 45x145, gagnfúavarið.
Stoðir: 45x145
Toppstykki: 45x145
Millispil / lausholt: 45x145 c/c sjá teikningar.
Öll samskeyti neglist með 4 stk. saum 38/100

KROSSVIÐUR UTAN Á VEGGJAGRINDUR:
9mm rakabollinn (WBP), grenikrossviður, neglidur í rakabólid lím með GN 28/50 c/c 100

FESTINGAR:
SJÁ SÉRTEIKNINGAR.

STÁLVIKRI OG FESTINGAR:
Allt stál skal vera S235 skv. ÍST EN 10025 nema annað komi fram á teikningum. Stál skal ryðverja m.v. notkunarástæður og skal hafa þá tæringaflokkun sem tilgreind er í gildandi byggingareglugerð (130. gr.) til hljóðjónar. Allt stál utanhúss skal vera galvaniserað. Gæði bolta skal vera 8.8 eða betra. Allar festingar skulu vera heitgalvanhúðaðar eða ryðfrjár. Ekki má nota saman ryðfría nagla og galvaniseruð festingarn. Suður skulu hafa minnst 4 mm a-mál en þó aldrei minna en efnisþykkt þeirra stálhluta sem soðnir eru saman. Öll rafsuðuvínna skal uppfylla DS 316.

Út: 15.04.13 GRG Frumútgáfa
Útgáfa: Dagsetn: Af: Skýring:

CEDRUS EHF.
TEIKNI- OG VERKFRÆÐINGJÓNUSTA
MIDTUN 20, 800 SELFÓSS S: 482-1166
WWW.CEDRUS.IS SIMNETIS S: 863-3004

ÁSBORGIR 21
801 Selfossi

Teiknúmer:
210-01

Burðarvirki:
Grunnmynd veggja
Skýringar

Mælikvæði:
1:50

Hannað: Gísli Rafn Gylfason Teiknað: Gísli Rafn Gylfason
Dagsetning: 17.03.13 Verknúmer: 13 010 Frumstærð: A1
Ábyrgðarm. og réttahafi: Valur Arnarson V.Á. 051073-5099