



STÆKKUN VIBYGGING SUMARHÖSS NÓVERANDI SUMARHÖSS

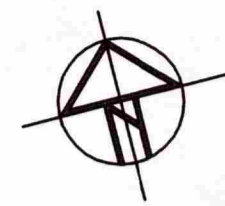


AUSTURBRÚNIR 30
 176101
 7156 m²
 8719-1-12700300

GRUNNMYND 1:100

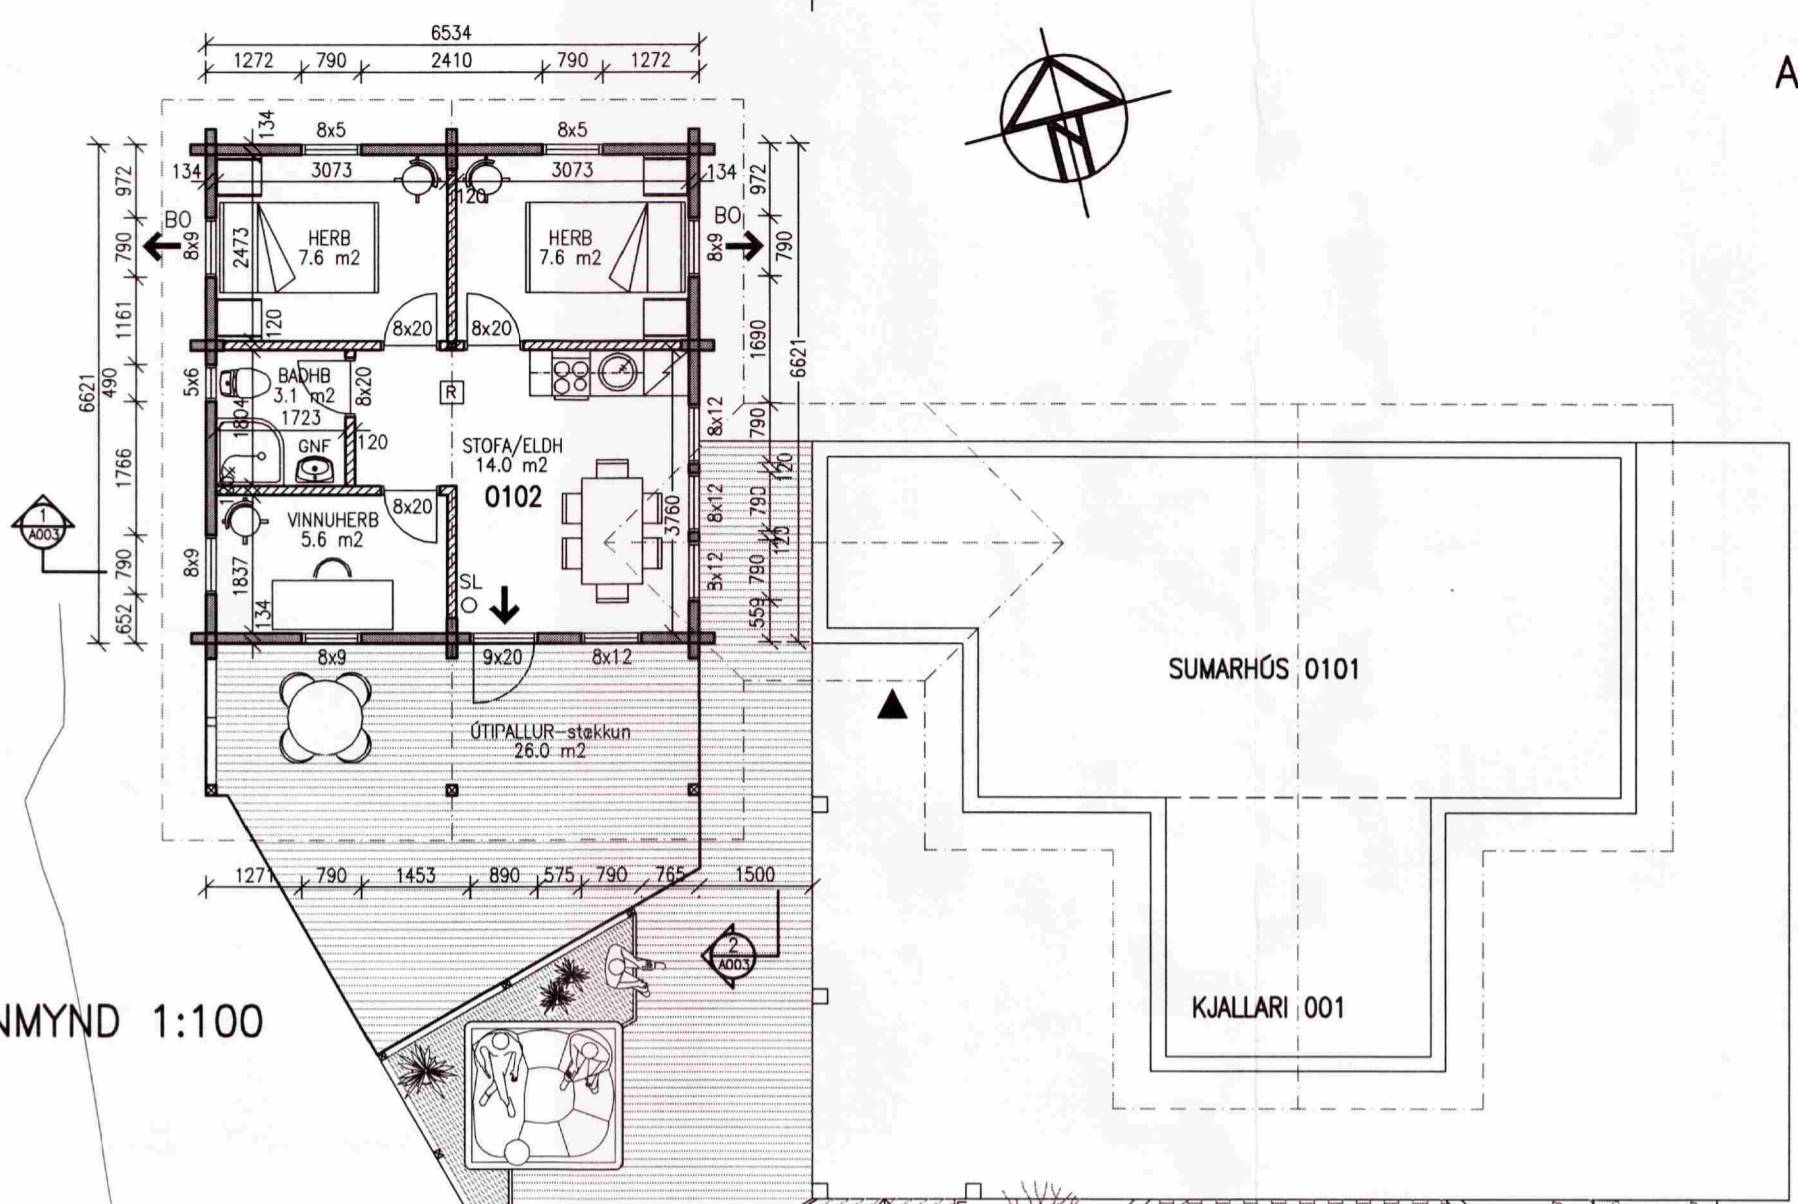

SUMARHÖS 0101

KJALLARI 001

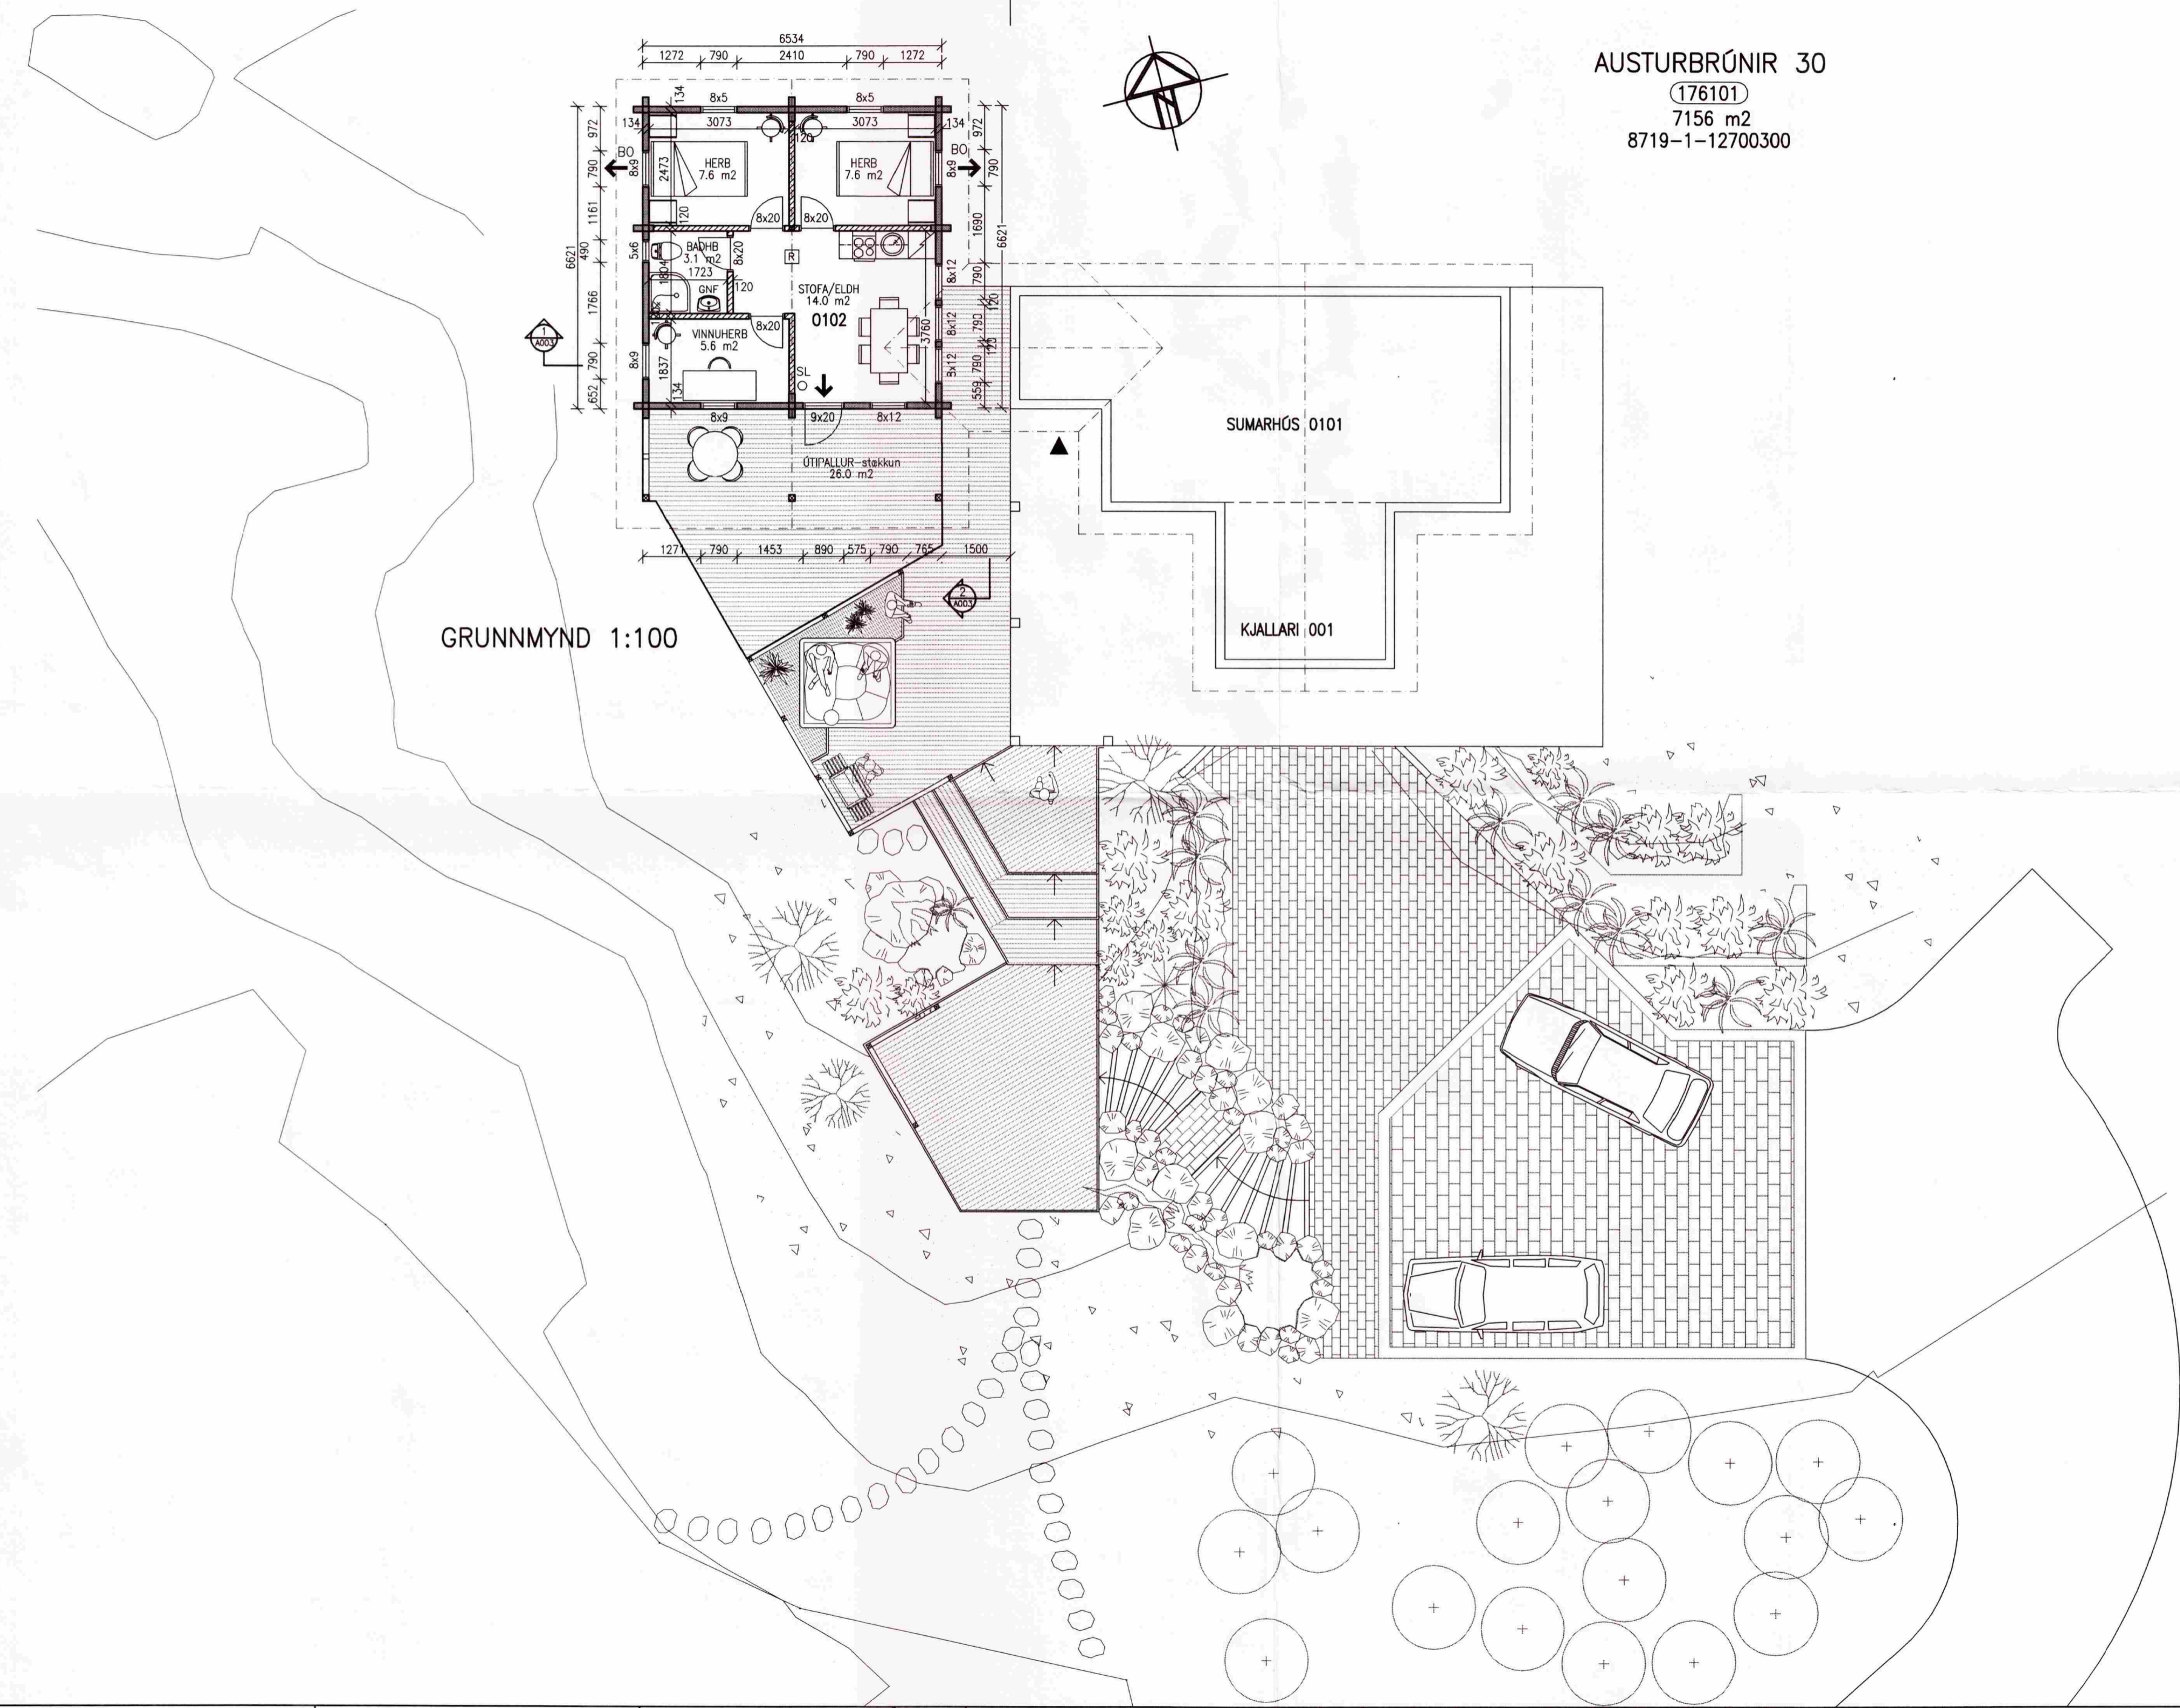

NR.	DAGS.	BREYTING
A	ÁG. 2010	BETT INN RÝMISNÚMÉRUM

SKÝRINGAR

MÁLSETNING VÍÐ GLUGGA OG HURDIR ERU Í DESÍM.
 MÁLSETNINGAR MÍÐAST VÍÐ KARMÁL.
 ADRAR MÁLSETNINGAR ERU Í MILLÍMETRUM
 EKKI SKAL MÆLA UPP AF TEIKNINGUM
 HÆÐARKERFI ER STAÐBUNDIÐ VÍÐ HÖS
 HÆÐARKÓTAR ERU GEFNIR UPP Í METRUM

→ B0 BJÖRGUNARÖP
 SAMANLÖGD HÆÐ OG BREIDD Á BJÖRGUNAROPI
 SKAL VERA MÍNNST 1.5 m, OG MÍNNSTA BREIDD
 FYRIR HLÍÐARHENDAN GLUGGA 0.5 m

- R REYKSKYNAJARI
- O SL HANDSLÖKKVITÆKI STAÐSETT VÍÐ ÓTIHURD

19/8'10
 SEMUNDUR EIRIKSSON 261249-2949

AUSTURBRÚNIR 30
 Í LANDI ÁSGARÐS
 GRÍMSNES- OG GRAFNINGSHR
 801 SELFOSS



KLÖPP ARKITEKTAR-VERKFRÆÐINGAR EHF
 NETHYL 2E, PÓSTHÓLF 10050, 130 REYKJAVÍK
 Sími 577 2277, 699 7747 - klopp@simnet.is

HEITI TEIKN.	SUMARHÖS - STAÐKUN GRUNNMYND		
MÆLIKVARDI	1:100	DAGS.	JÚLÍ 2010
TEIKNING	A 002	VERK	V 10-103
BREYTING	A	YFIRFARID	S.E.