

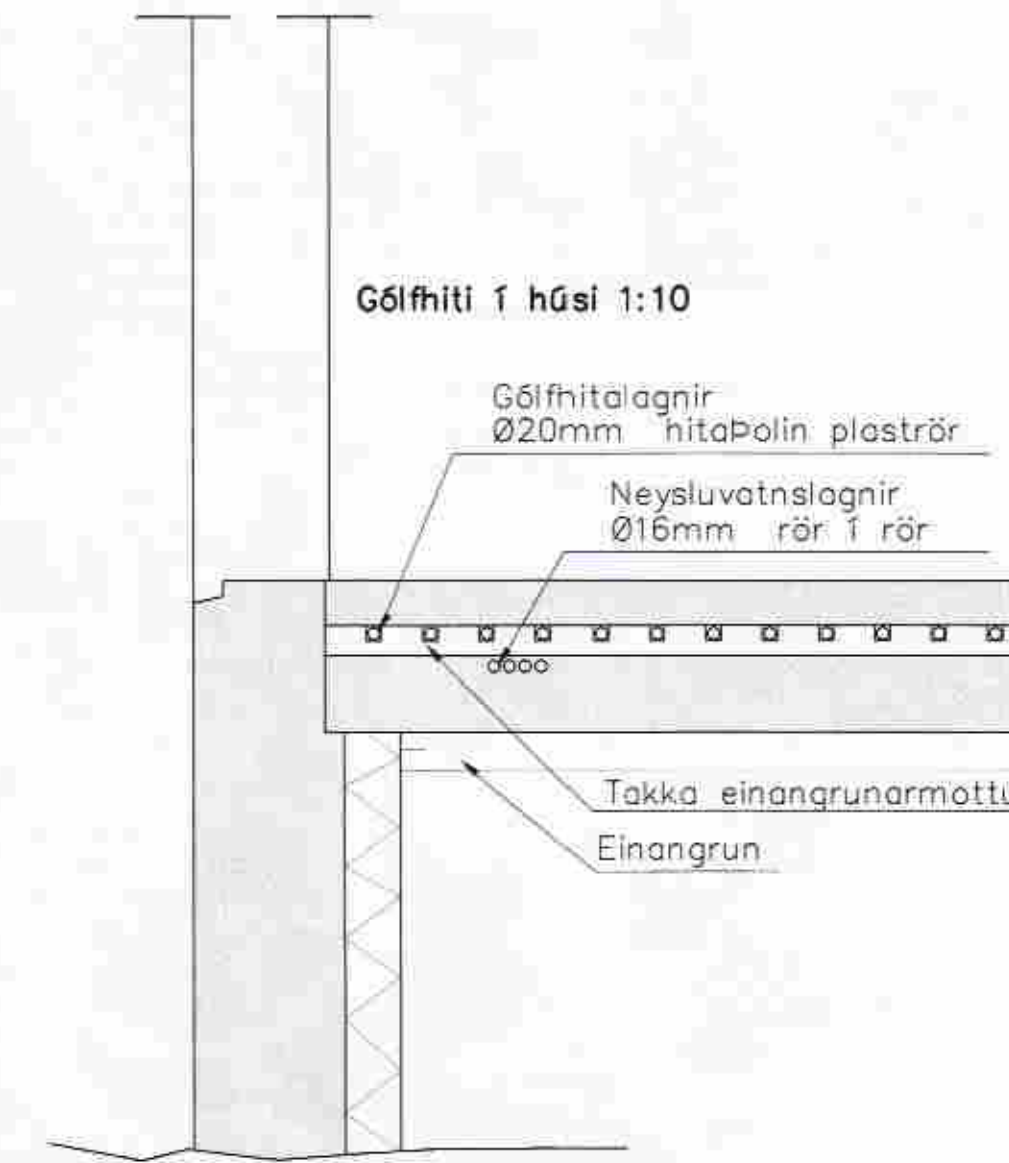


GRUNNMYND 1:50

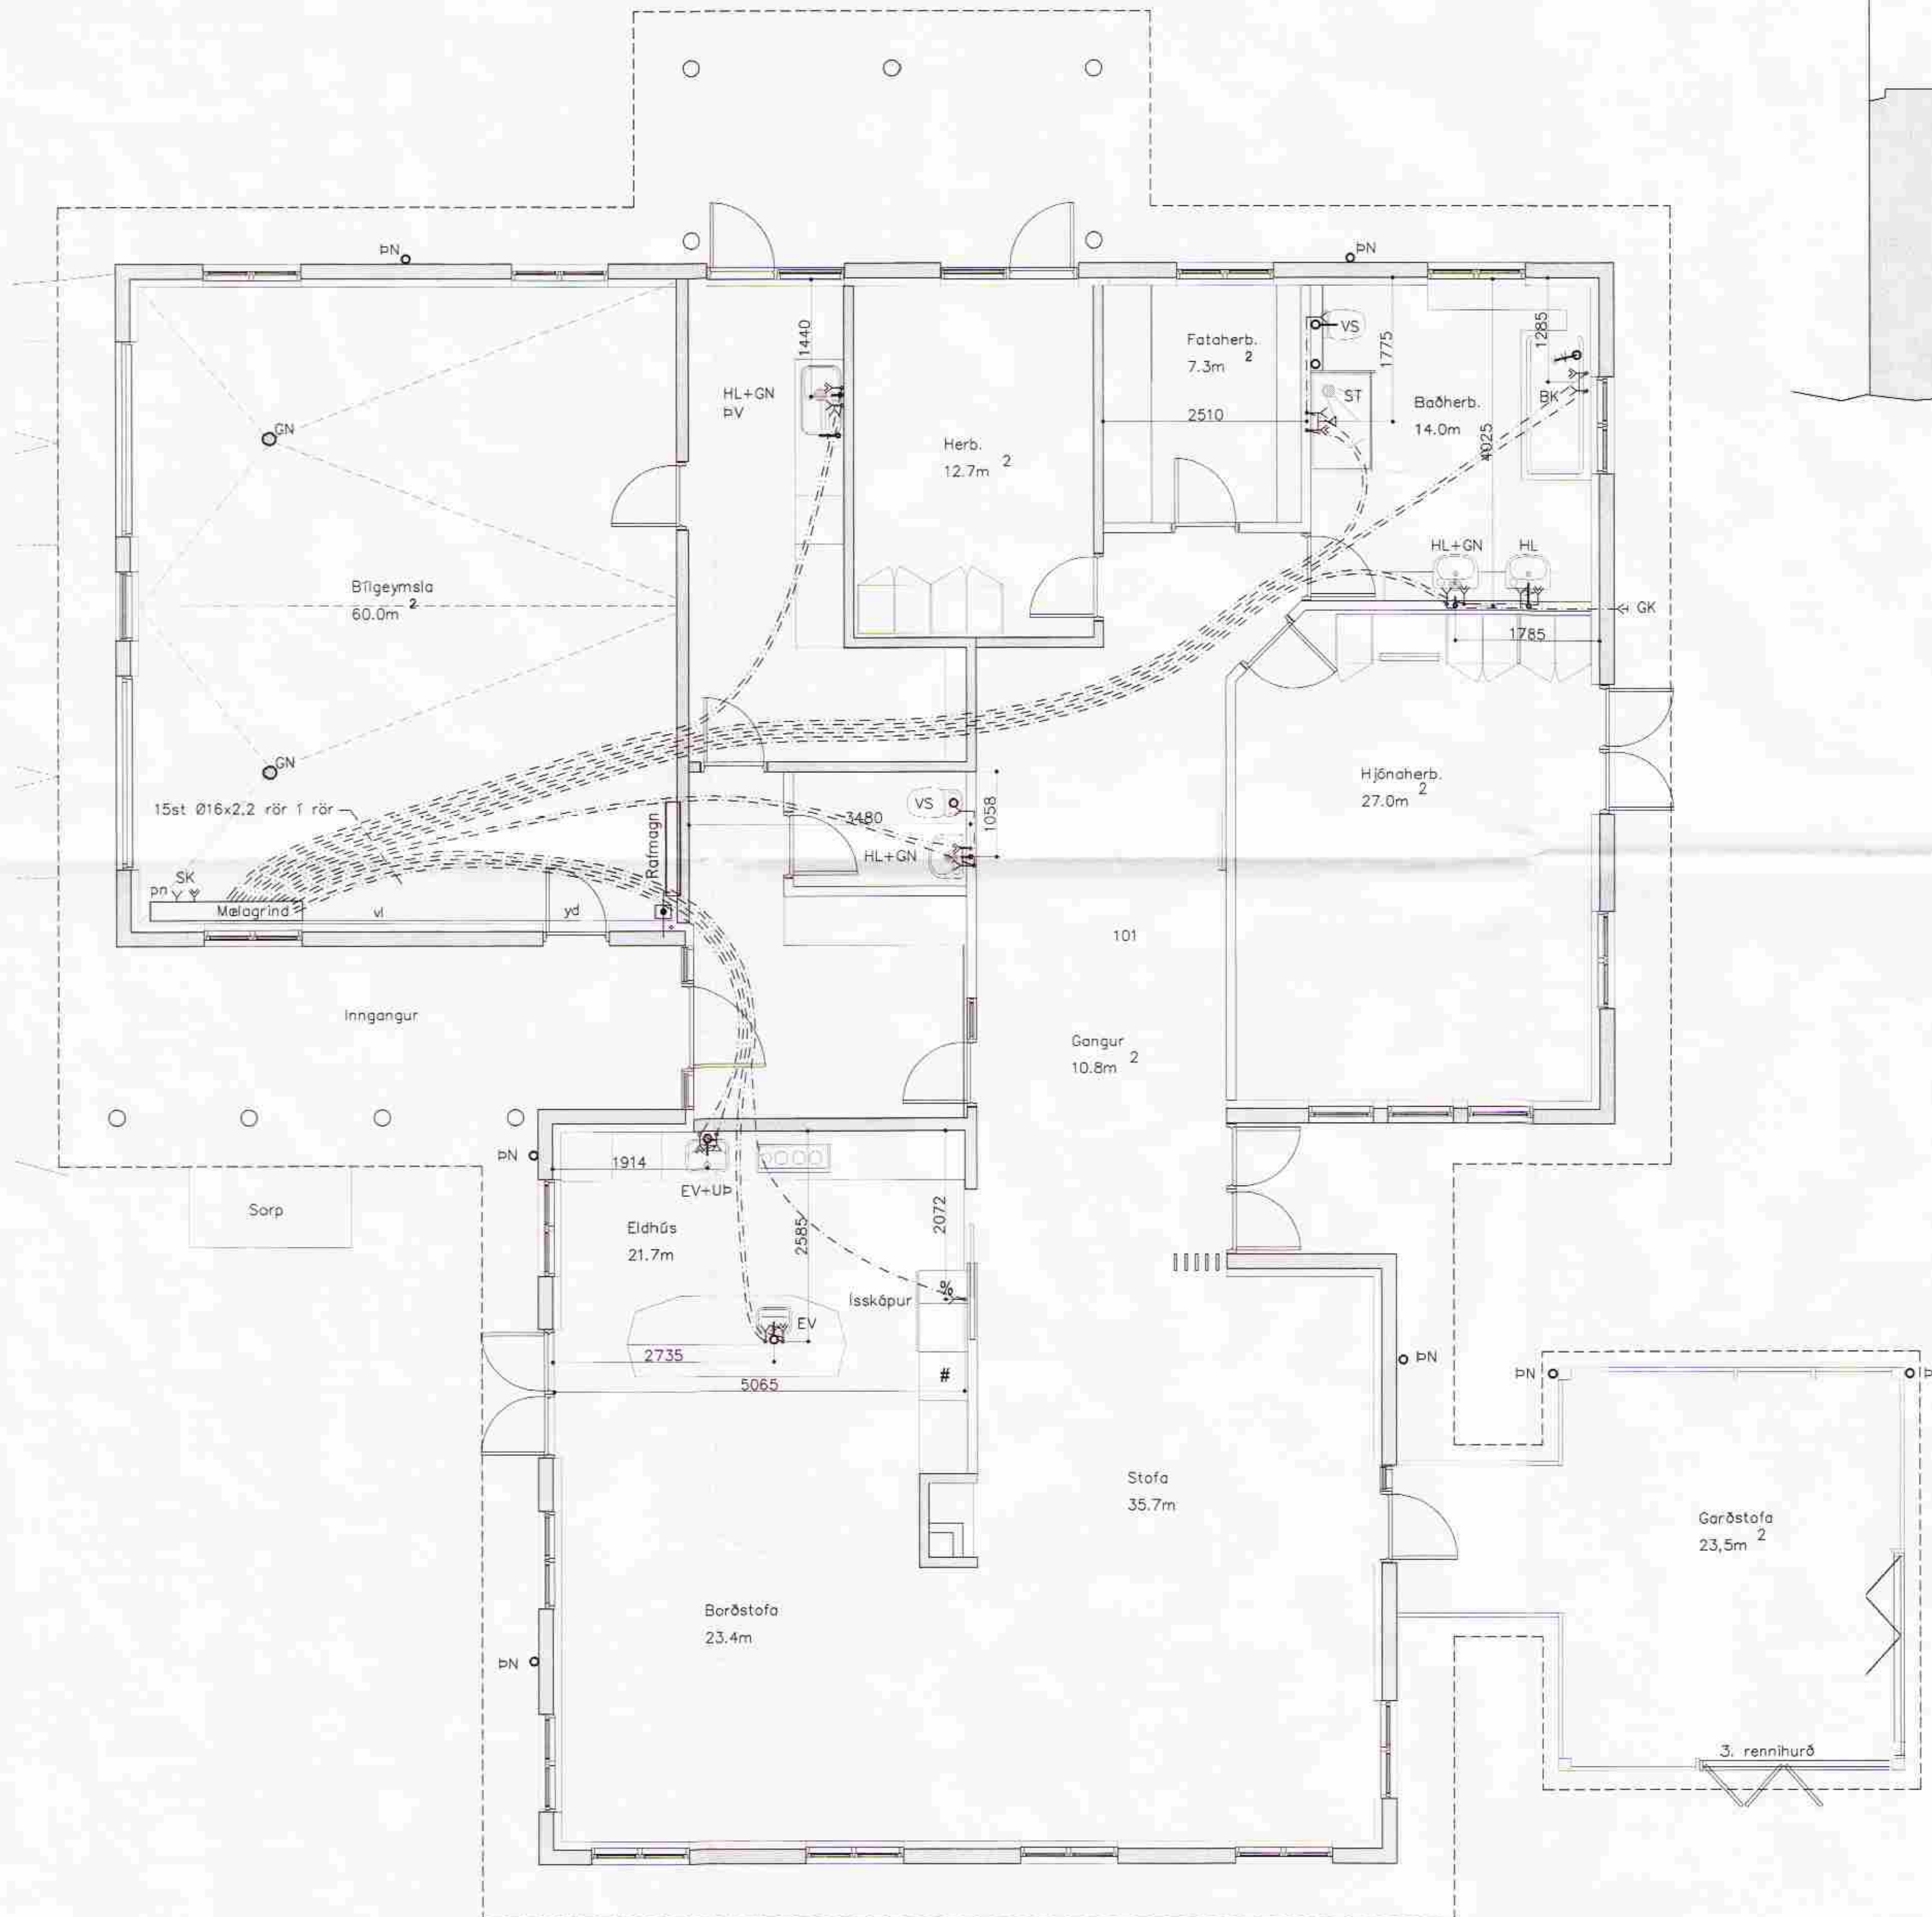

RÚMMYND 1:50

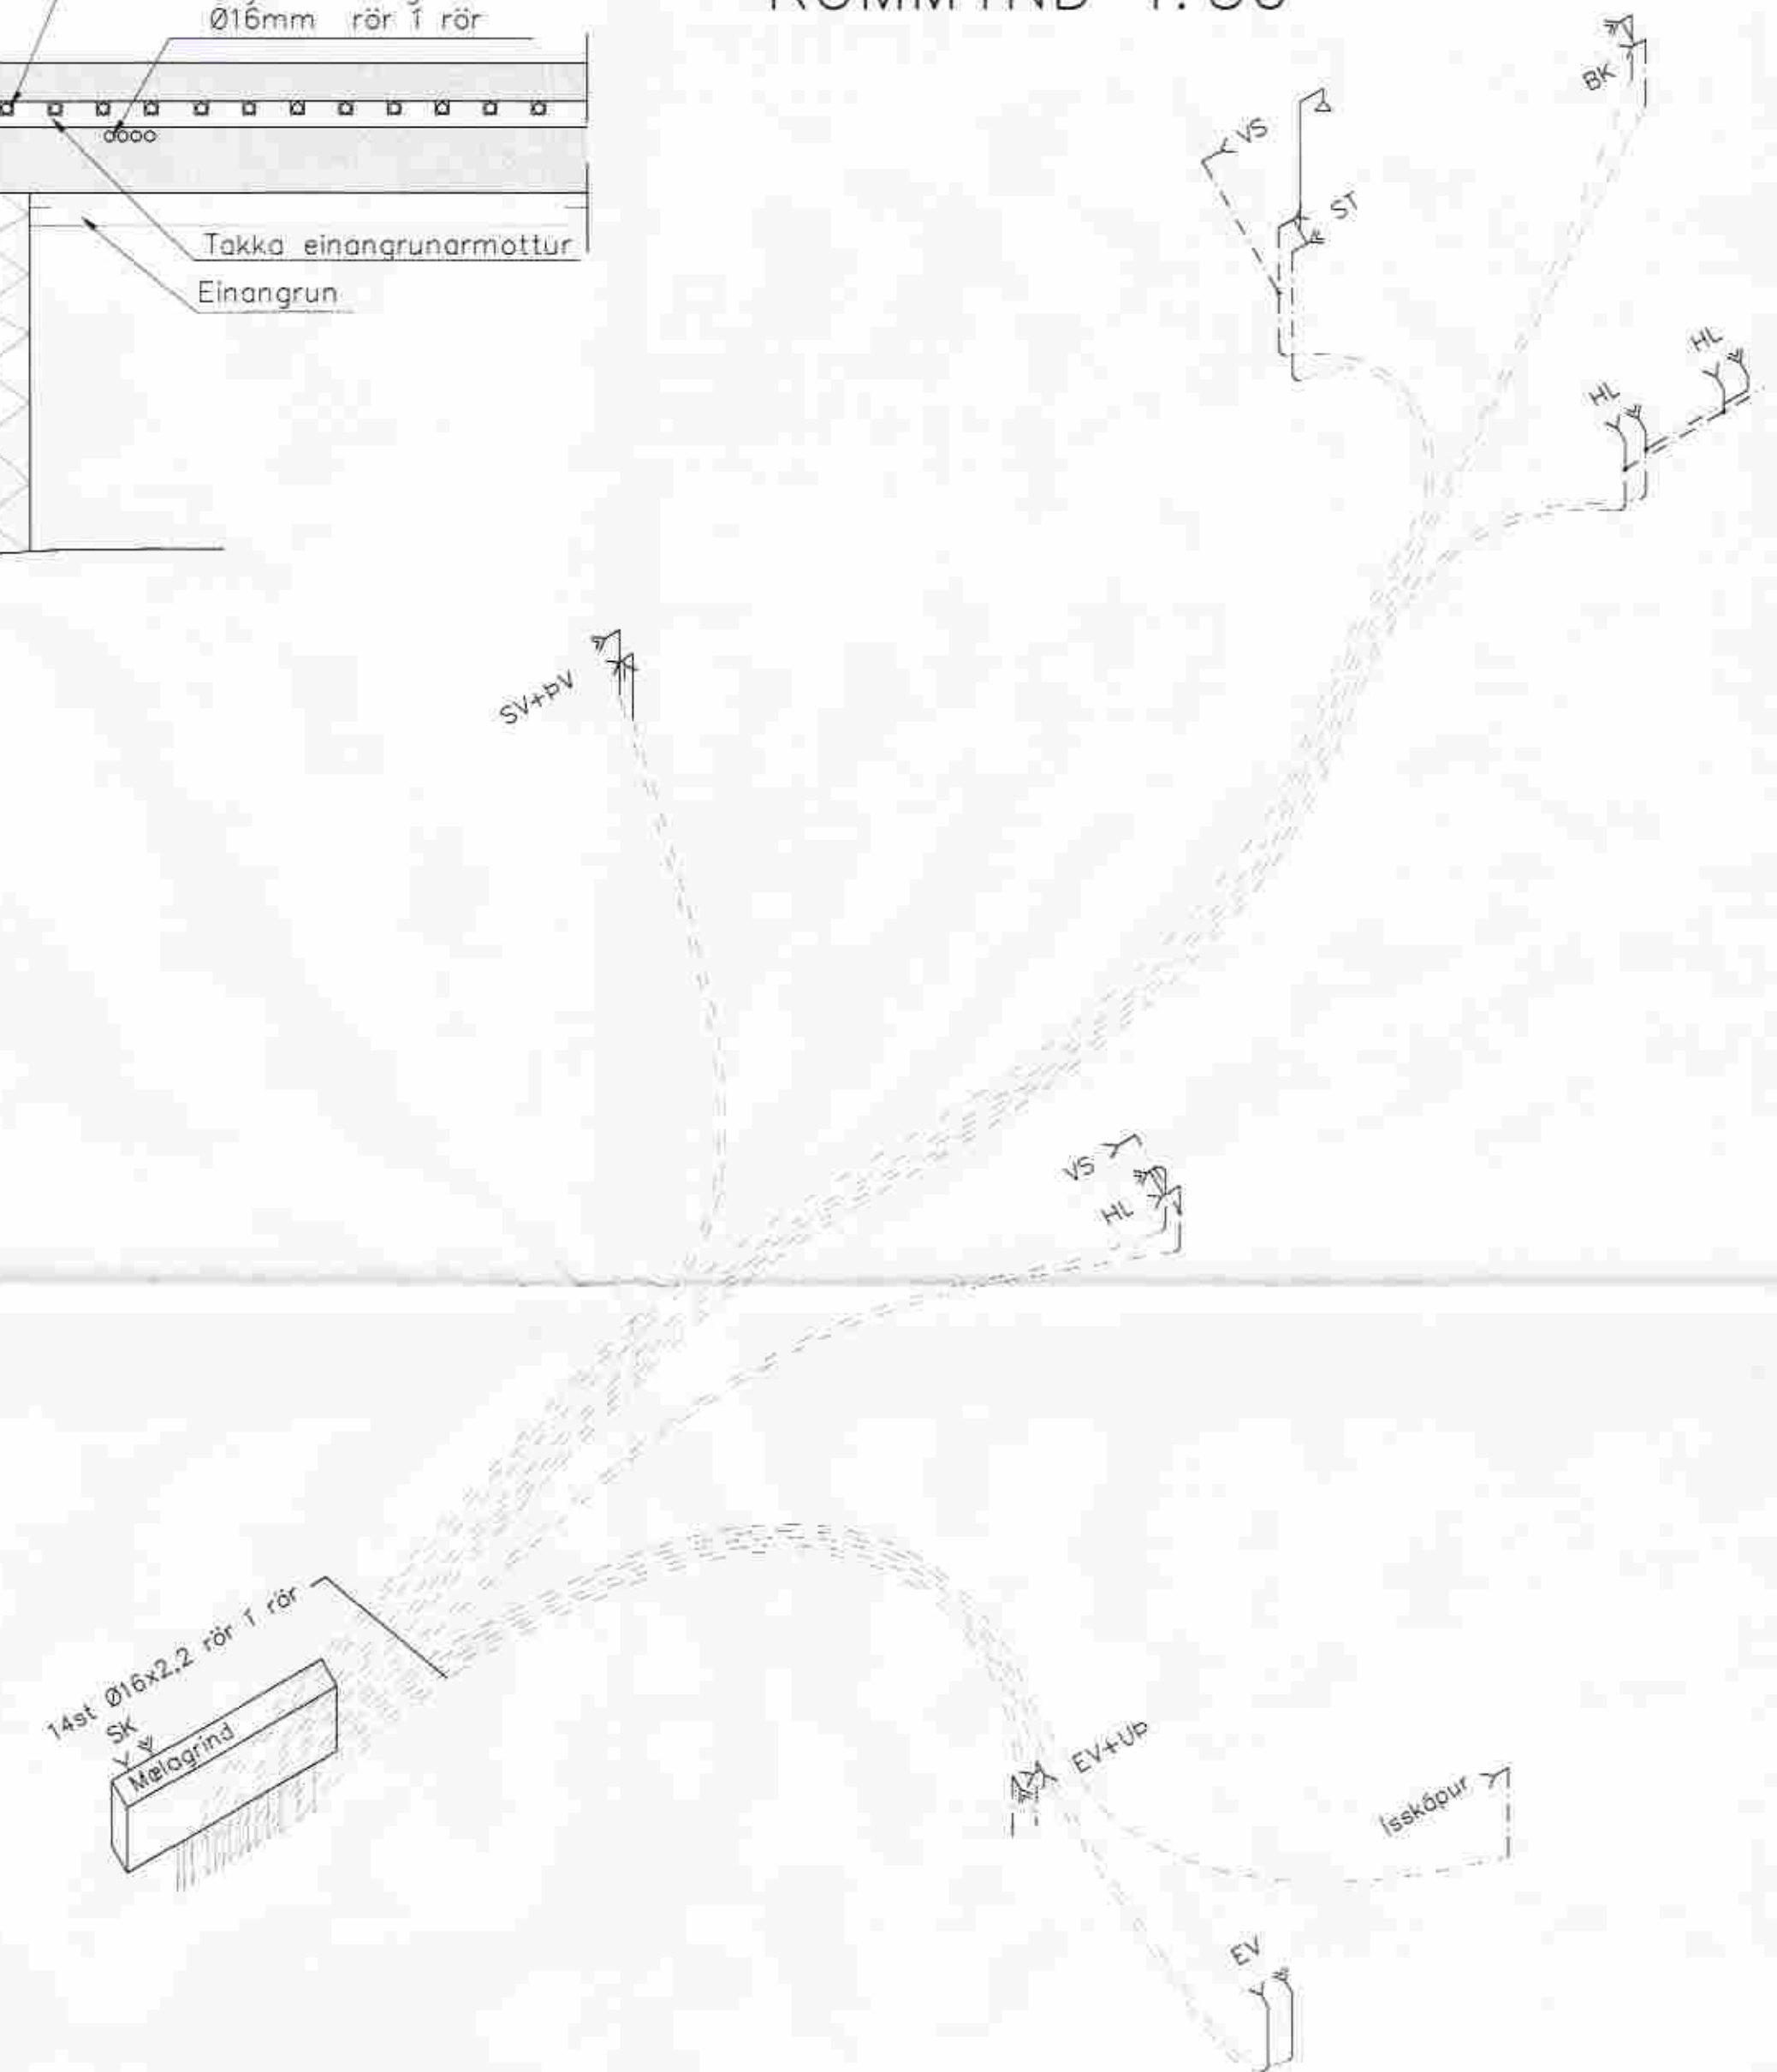

Skýring: Neysluvatnslagnir.

Allt vatnslagnarefni skal vera vottað af Rannsóknarstofnun Byggingariðnaðarins í samræmi við byggingarreglugerð og gildandi staðla.

Vatnslagnarefni í bítiskúr, álþex rör með Þrýstingjum af viðurkennri gerð skv. DIN E 16833 og DIN 1988

Vatnslagnarefni í gólfum, rör í rör Ø16x2,2. PEX rör með Þrýstingjum af viðurkennri gerð skv. DIN 16892/93.

| Breytingar | ÁSBORGIR 30 BLÁSKÓGARB. | |
|------------|-------------------------|--|
| Nr. | Dags. | Nafn |
| | | Verkfæðistofa Þráinn & Benedikt |
| | | Laugavegi 178, 105 Svík |
| | | Sími: 583 1770, 583 7775, Fax: 588-7701 |
| | | Netfang: verkfaedistofa@verkfraedistofa.is |
| | | Neysluvatnslagnir |
| | | HBS T BD IS |
| | | M 1:50 |
| | | Nr. P101 |
| | | Dags. Okt 2004 |
| | | 080149-3609 |