
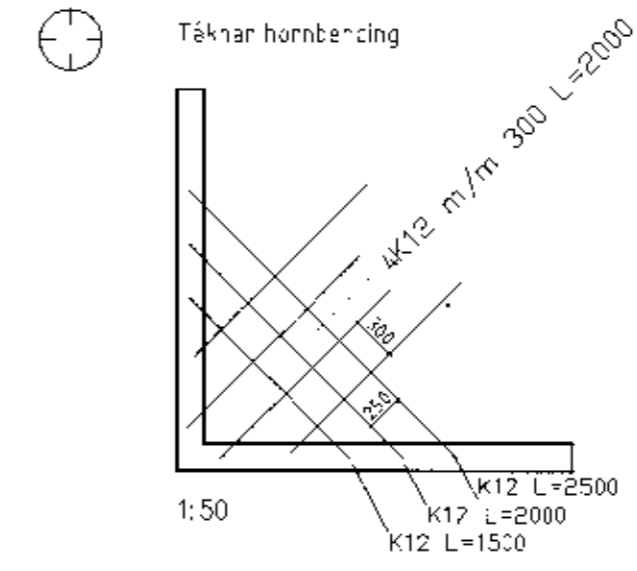


STEYPT PLATA 1:50

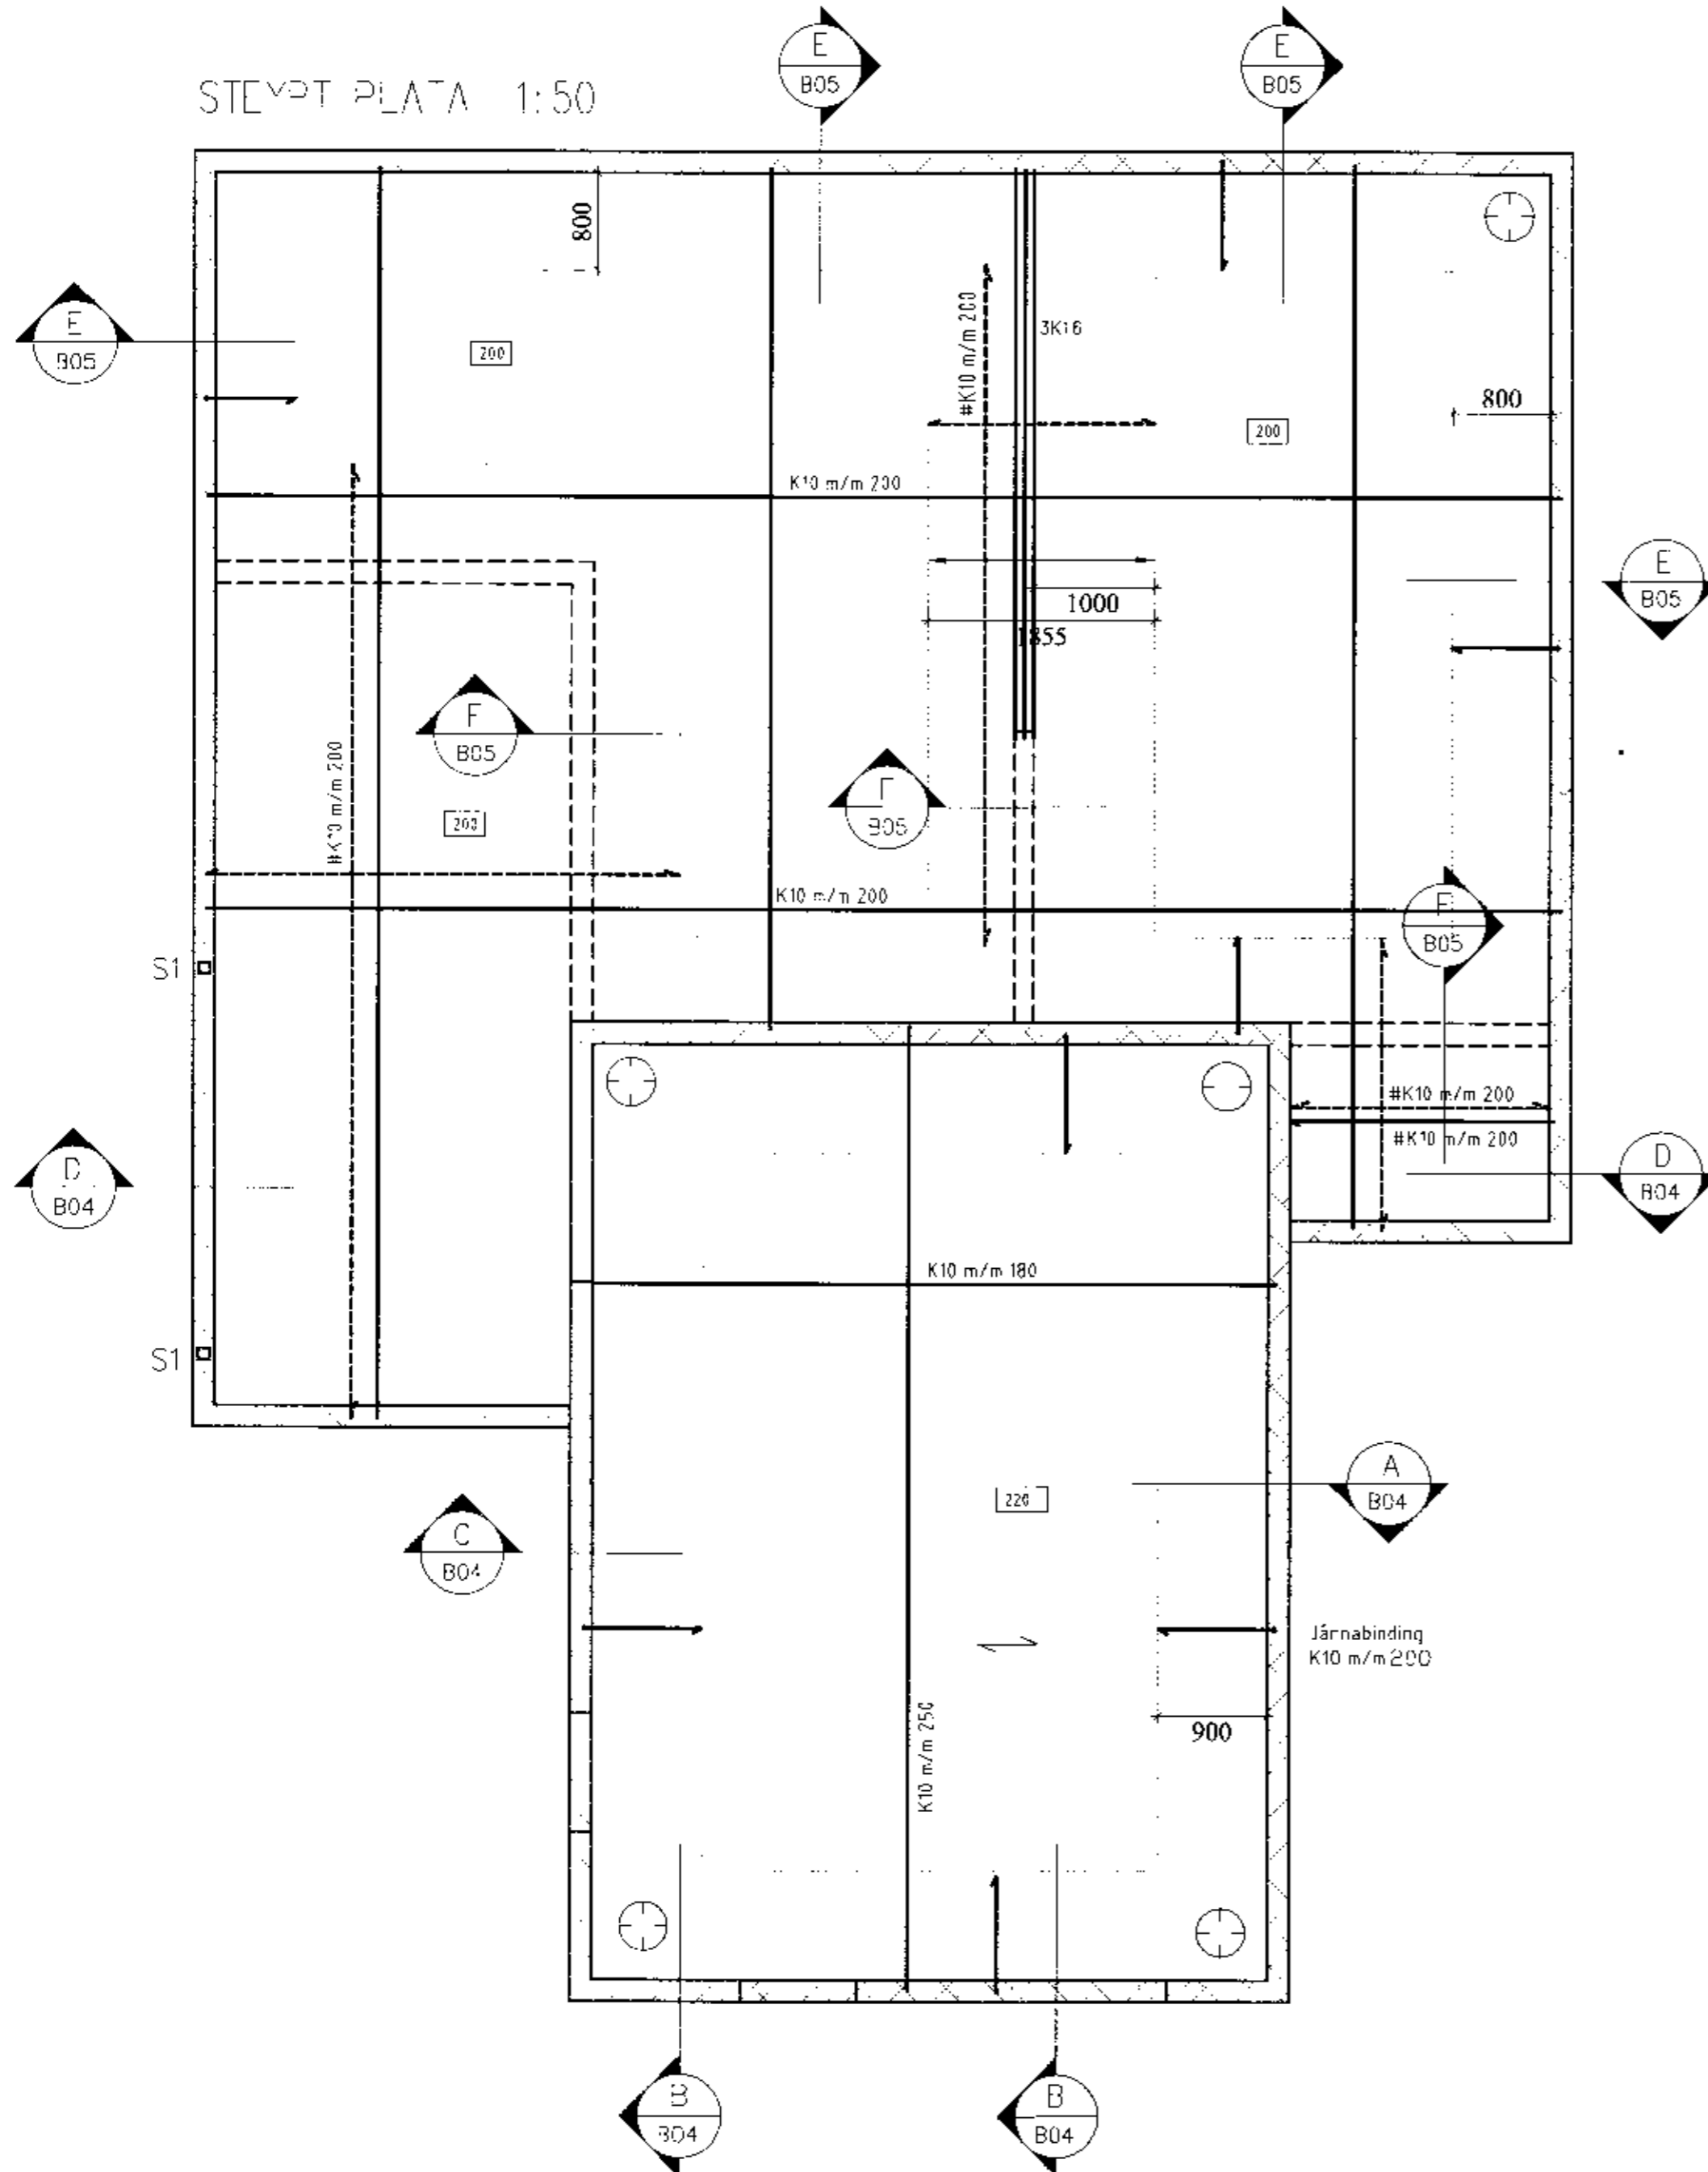

- Járnabinding í ytri brún, #K10 m/m 200
- Járnabinding í miðjum vegg, #K10 m/m 250.

bykkt á plötu

Heimilt er að nota járnabakko í stað tengivinkla í efri brún plötu.

S1: Stölsúla 100x100x6 mm galv. eða úr ryðfríu stáli. Stöplata 110x110x6 mm með 2xK16, L=600mm sjáðist á enda.



Dags.	Breytingar	Nr.
meter verkfræðistofa ehf Síðumúli 1, 108 Reykjavík		
ÁSABRAUT 35, GRÍMSNES-OG GRAFNINGSHREPPUR GRUNNMYND, STEYPT PLATA OG SKÝRINGAR		
TILVUSKRA 424-801-ÁSABRAUT 35	HANNAÐ FO	TEKNAÐ FO
SAMÞYKKT Sam: 8940059 Friðrik Ólafsson 2303592459	TEKNIÐG NR. 424-B3	MKV. 1:50
DAGE 27.08.2011	VERR NR. 424	LÖGGAFA 01 BLAÐ NR. B 03