Skipulags- og byggingarfulltrúi Uppsveita bs.
Yfirfarið
26 MARS, 2014
Byggingarfulltrúi

ALMENNT:
Öll mál skulu staðfest skv. aðaluppdráttum.
Ef misræmi er, skulu aðaluppdrættir vera ráðandi, þó ber að láta hönnuði vita af misræmi.

STYRKLEIKAFLOKKAR EFNIS Í SÖKKUL:
Steypa: C25/30
Bendistál: B500C

SKÝRINGAR:
Sökkulveggir séu samkvæmt málsetningum á teikningum.

Frágangur sökkulskauta sé í samræmi við reglur viðkomandi veitustofnunar.

ÖLL MÁL ERU Í MM NEMA ANNAD SÉ TILGREINT !!

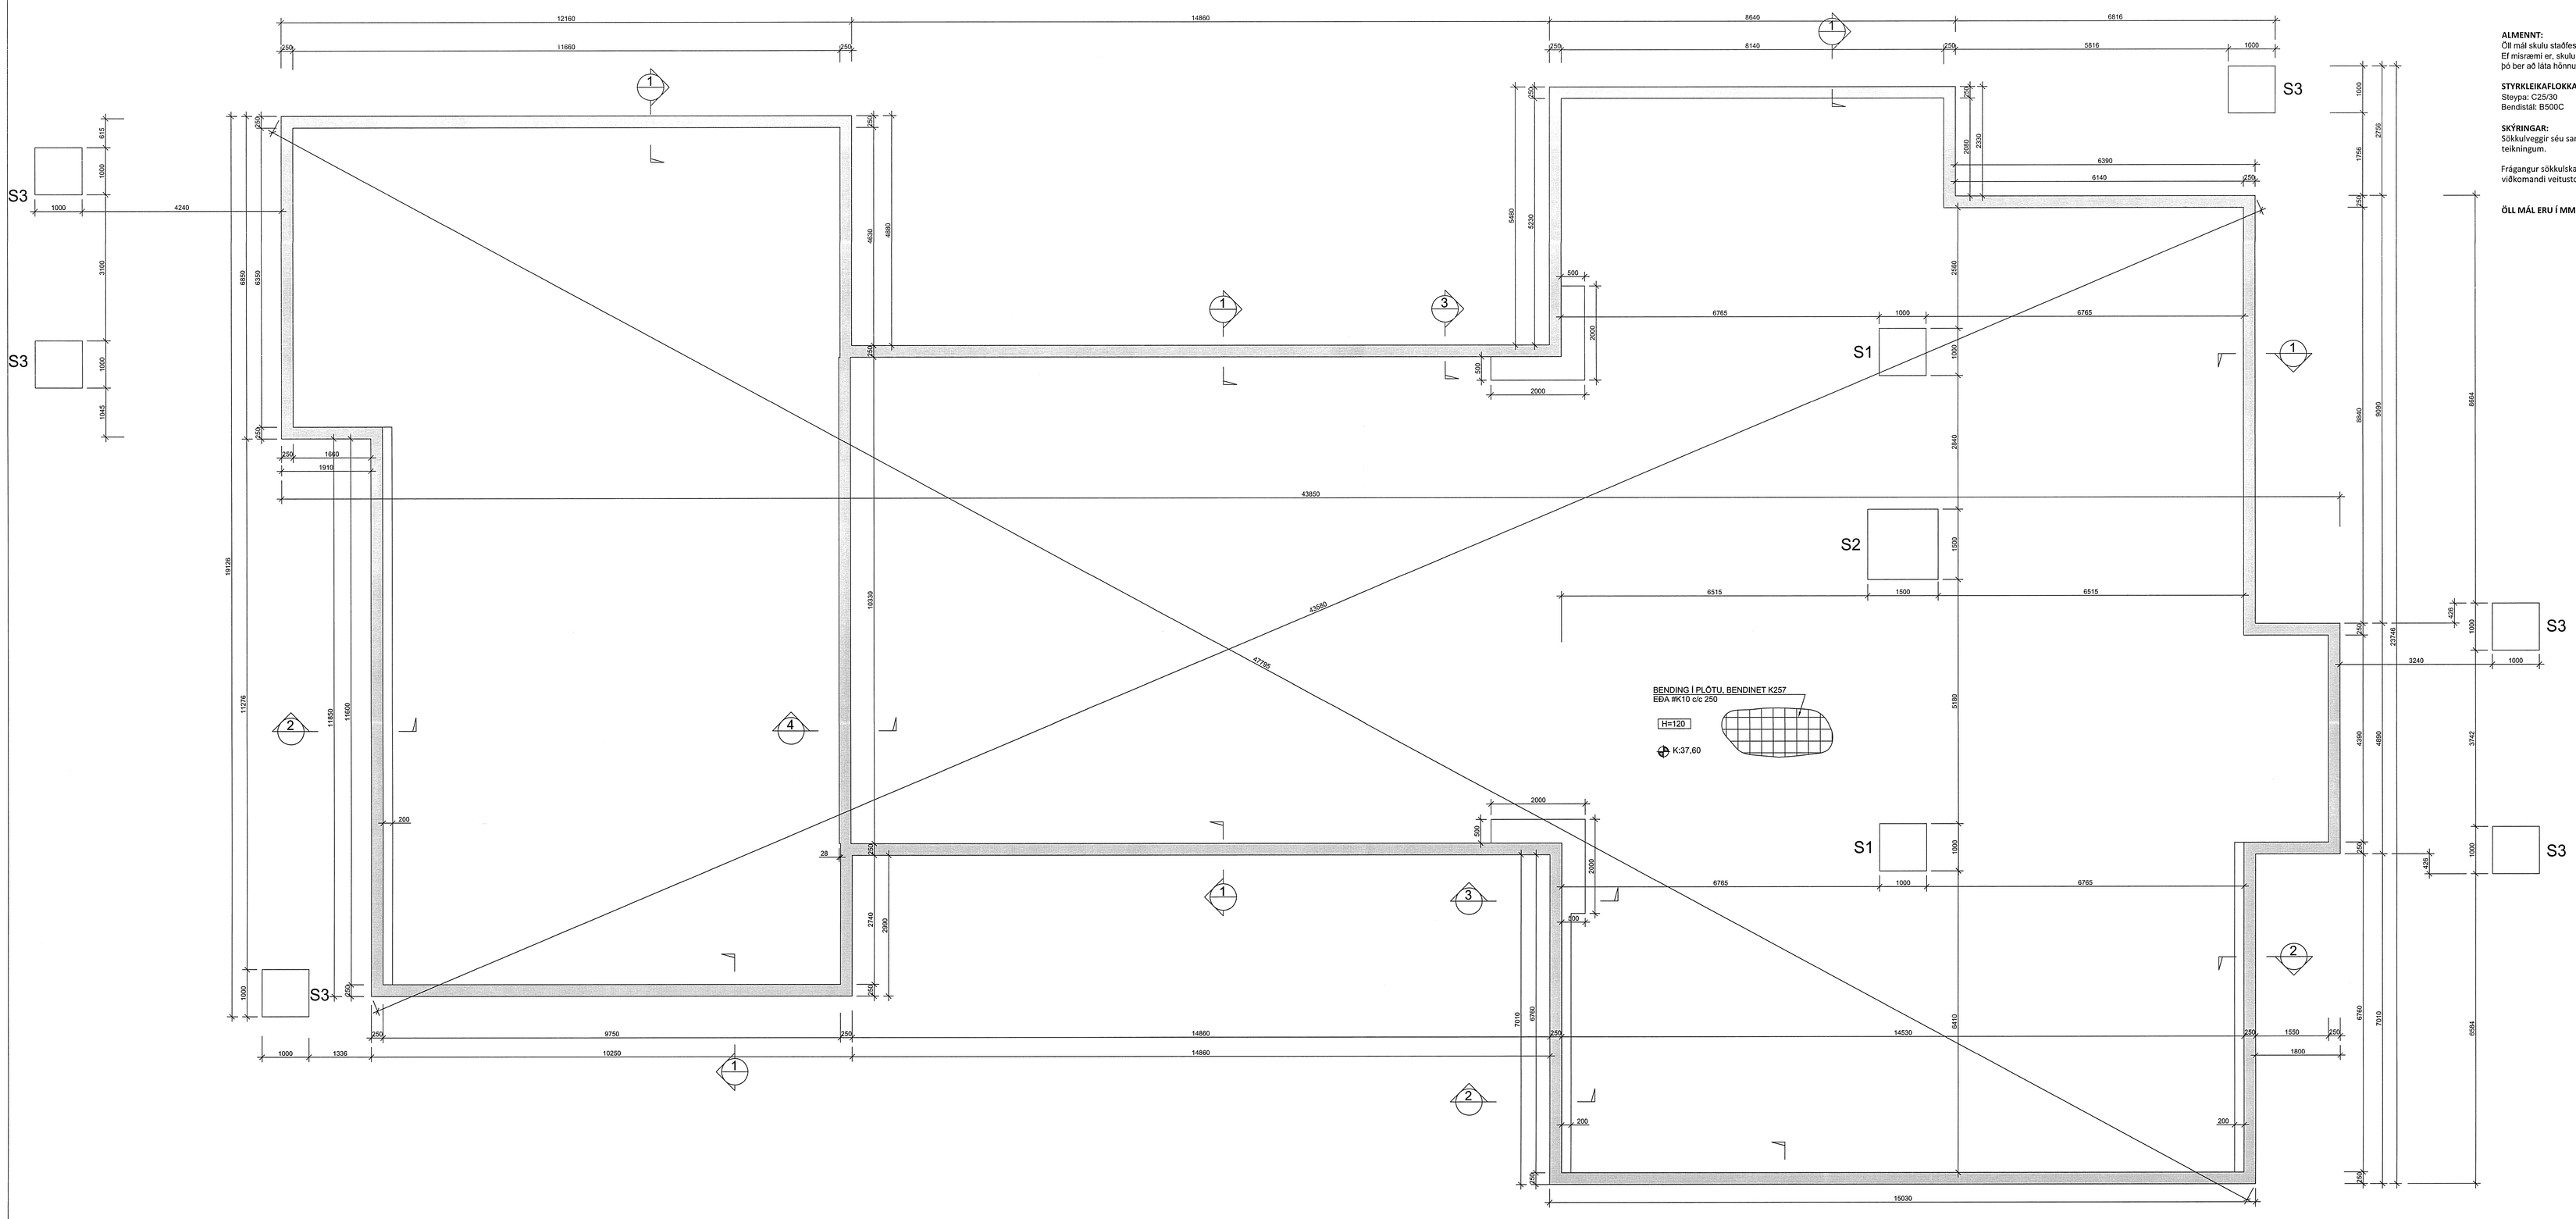

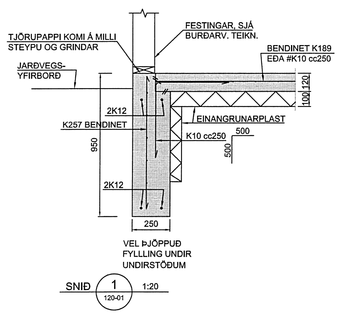

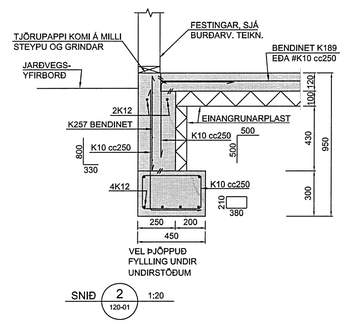

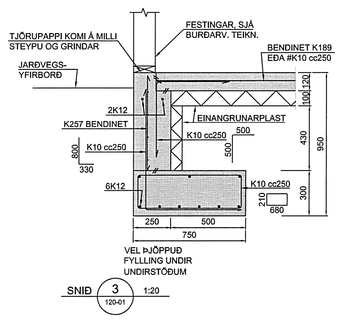

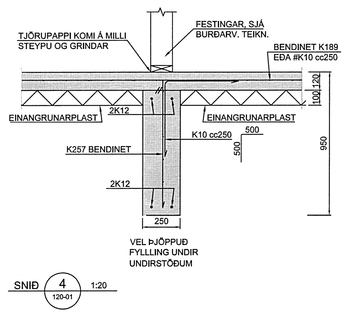

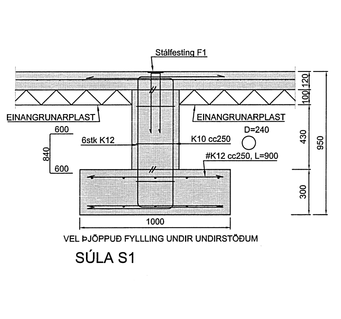

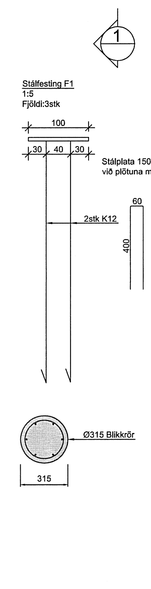

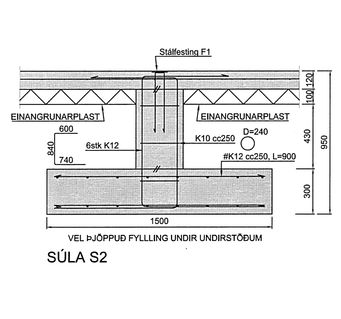

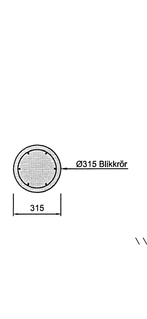

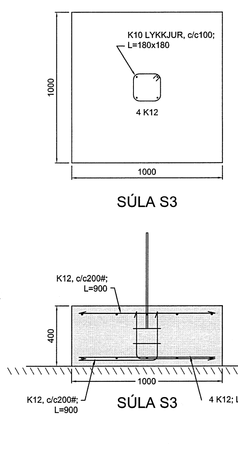

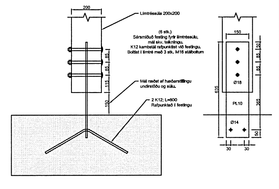

Nr.	Dags.	Breyting	Af

STEFÁN GUÐMUNDSSON
Hraungerði, 801 Selfoss
Sími: 864-2621, Netfang: mor@simnet.is

ÁSBORGIR 48
GRÍMN.- OG GRAFN.HR.

BURÐARVIRKI
UNDIRSTÖÐUR
GRUNNMYND OG DEILI

Teikn. SG	Hönnuður aðaluppdr.		
Dags: 28.02.14	Mkv: 1:20/50	Nr: B01	
Samþ.	Stefán Guðmunds. kt. 301171-4989		