


MÓTTAKID
5. OKT. 2013
Gudni Þorsteinsson
Byggingafræðingur / Arkitekturáðgjafi

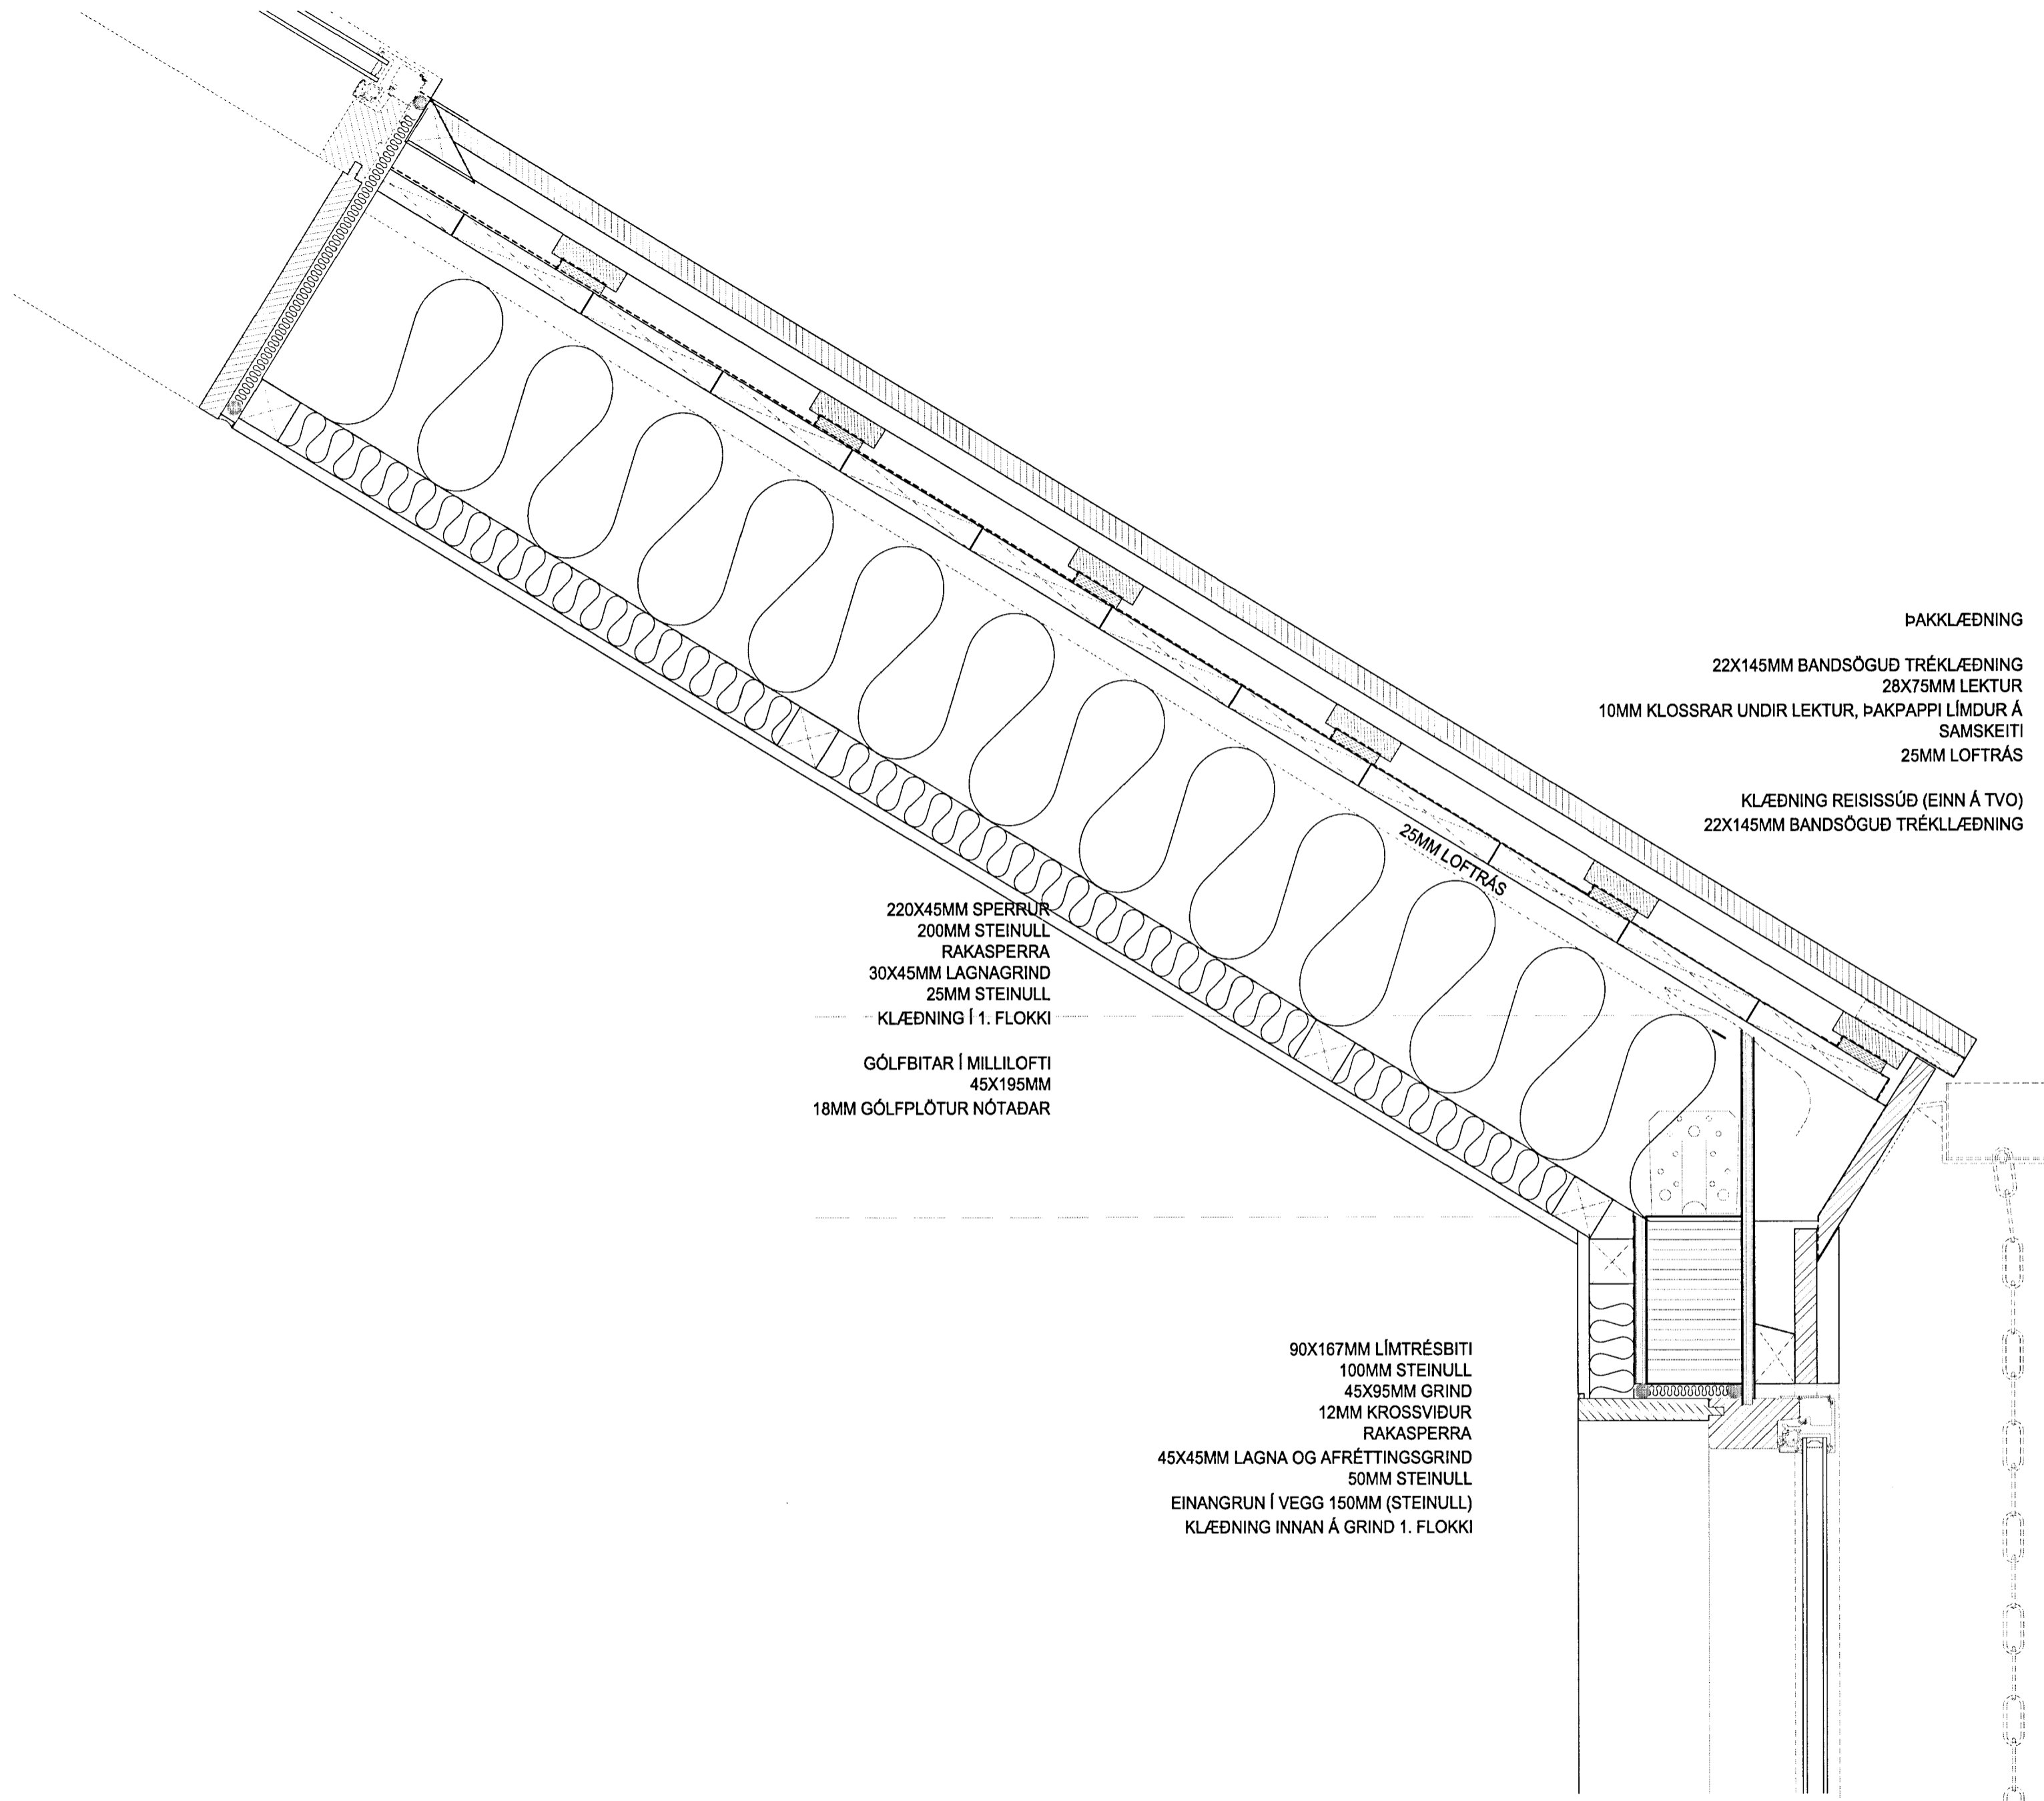

ÞAKKLÆÐNING

22X145MM BANDSÖGUD TRÉKLÆÐNING
28X75MM LEKTUR
10MM KLOSSRAR UNDIR LEKTUR, ÞAKPAPPI LÍMDUR Á SAMSKEITI
25MM LOFTRÁS

KLÆÐNING REISSISÚÐ (EINN Á TVÖ)
22X145MM BANDSÖGUD TRÉKLÆÐNING

220X45MM SPERRUR
200MM STEINULL
RAKASPERRA
30X45MM LAGNAGRIND
25MM STEINULL
KLÆÐNING Í 1. FLOKKI

GÓLFBITAR Í MILLILOFTI
45X195MM
18MM GÓLFPLÖTUR NÓTAÐAR

90X167MM LÍMTRÉSBÍTI
100MM STEINULL
45X95MM GRIND
12MM KROSSVIÐUR
RAKASPERRA
45X45MM LAGNA OG AFRÉTTINGSGRIND
50MM STEINULL
EINANGRUN Í VEGG 150MM (STEINULL)
KLÆÐNING INNAN Á GRIND 1. FLOKKI

Deili við rennihurð

1:5
Sjá teikningu:

Skýringamynd

Sumarhús

Heimilisfang:
Sveitarfélag:
Verkhúlf:
Skýringartextil:

A-Gata 22 í Landi Norðarkots
Grímsnes og Grafingshrepp
Verkefningarnúmer
Deltateikning

hönnuð / teiknað: jk, abj
yfirleita / samþykkt: abj
málsvaði: 1:5

staðgreinir: 8719-1-64460220
landnúmer: 169563

Arkitekt:
 ○ Aðalsteinn Snorrason arkitekt íaf kl. 161161-2769
 ○ Arnar Þór Jónsson arkitekt íaf kl. 010174-4819
 ○ Birgir Jónsson arkitekt íaf kl. 020460-4589
 ○ Björn Guðbrandsson arkitekt íaf kl. 170174-3059
 ○ Egill Guðmundsson arkitekt íaf kl. 270152-6869
 ○ Þorvaldur L. Björgvinsson byggingafræðingur bfl kl. 250572-3529

Aðstoðnúmer: *Anna Þorsteinsdóttir 8500074-4819*

Arkís arkitektar Höfðatúni 2 105 Reykjavík kl. 531107-0550
sími 511 2060 fax 511 2066 www.arkis.netfang arkis@arkis.is

dagsetning: 06.05.2013
verknr.: 12.000
ARKÍÐ (99)-5 05
arkitektar teikning breyting