
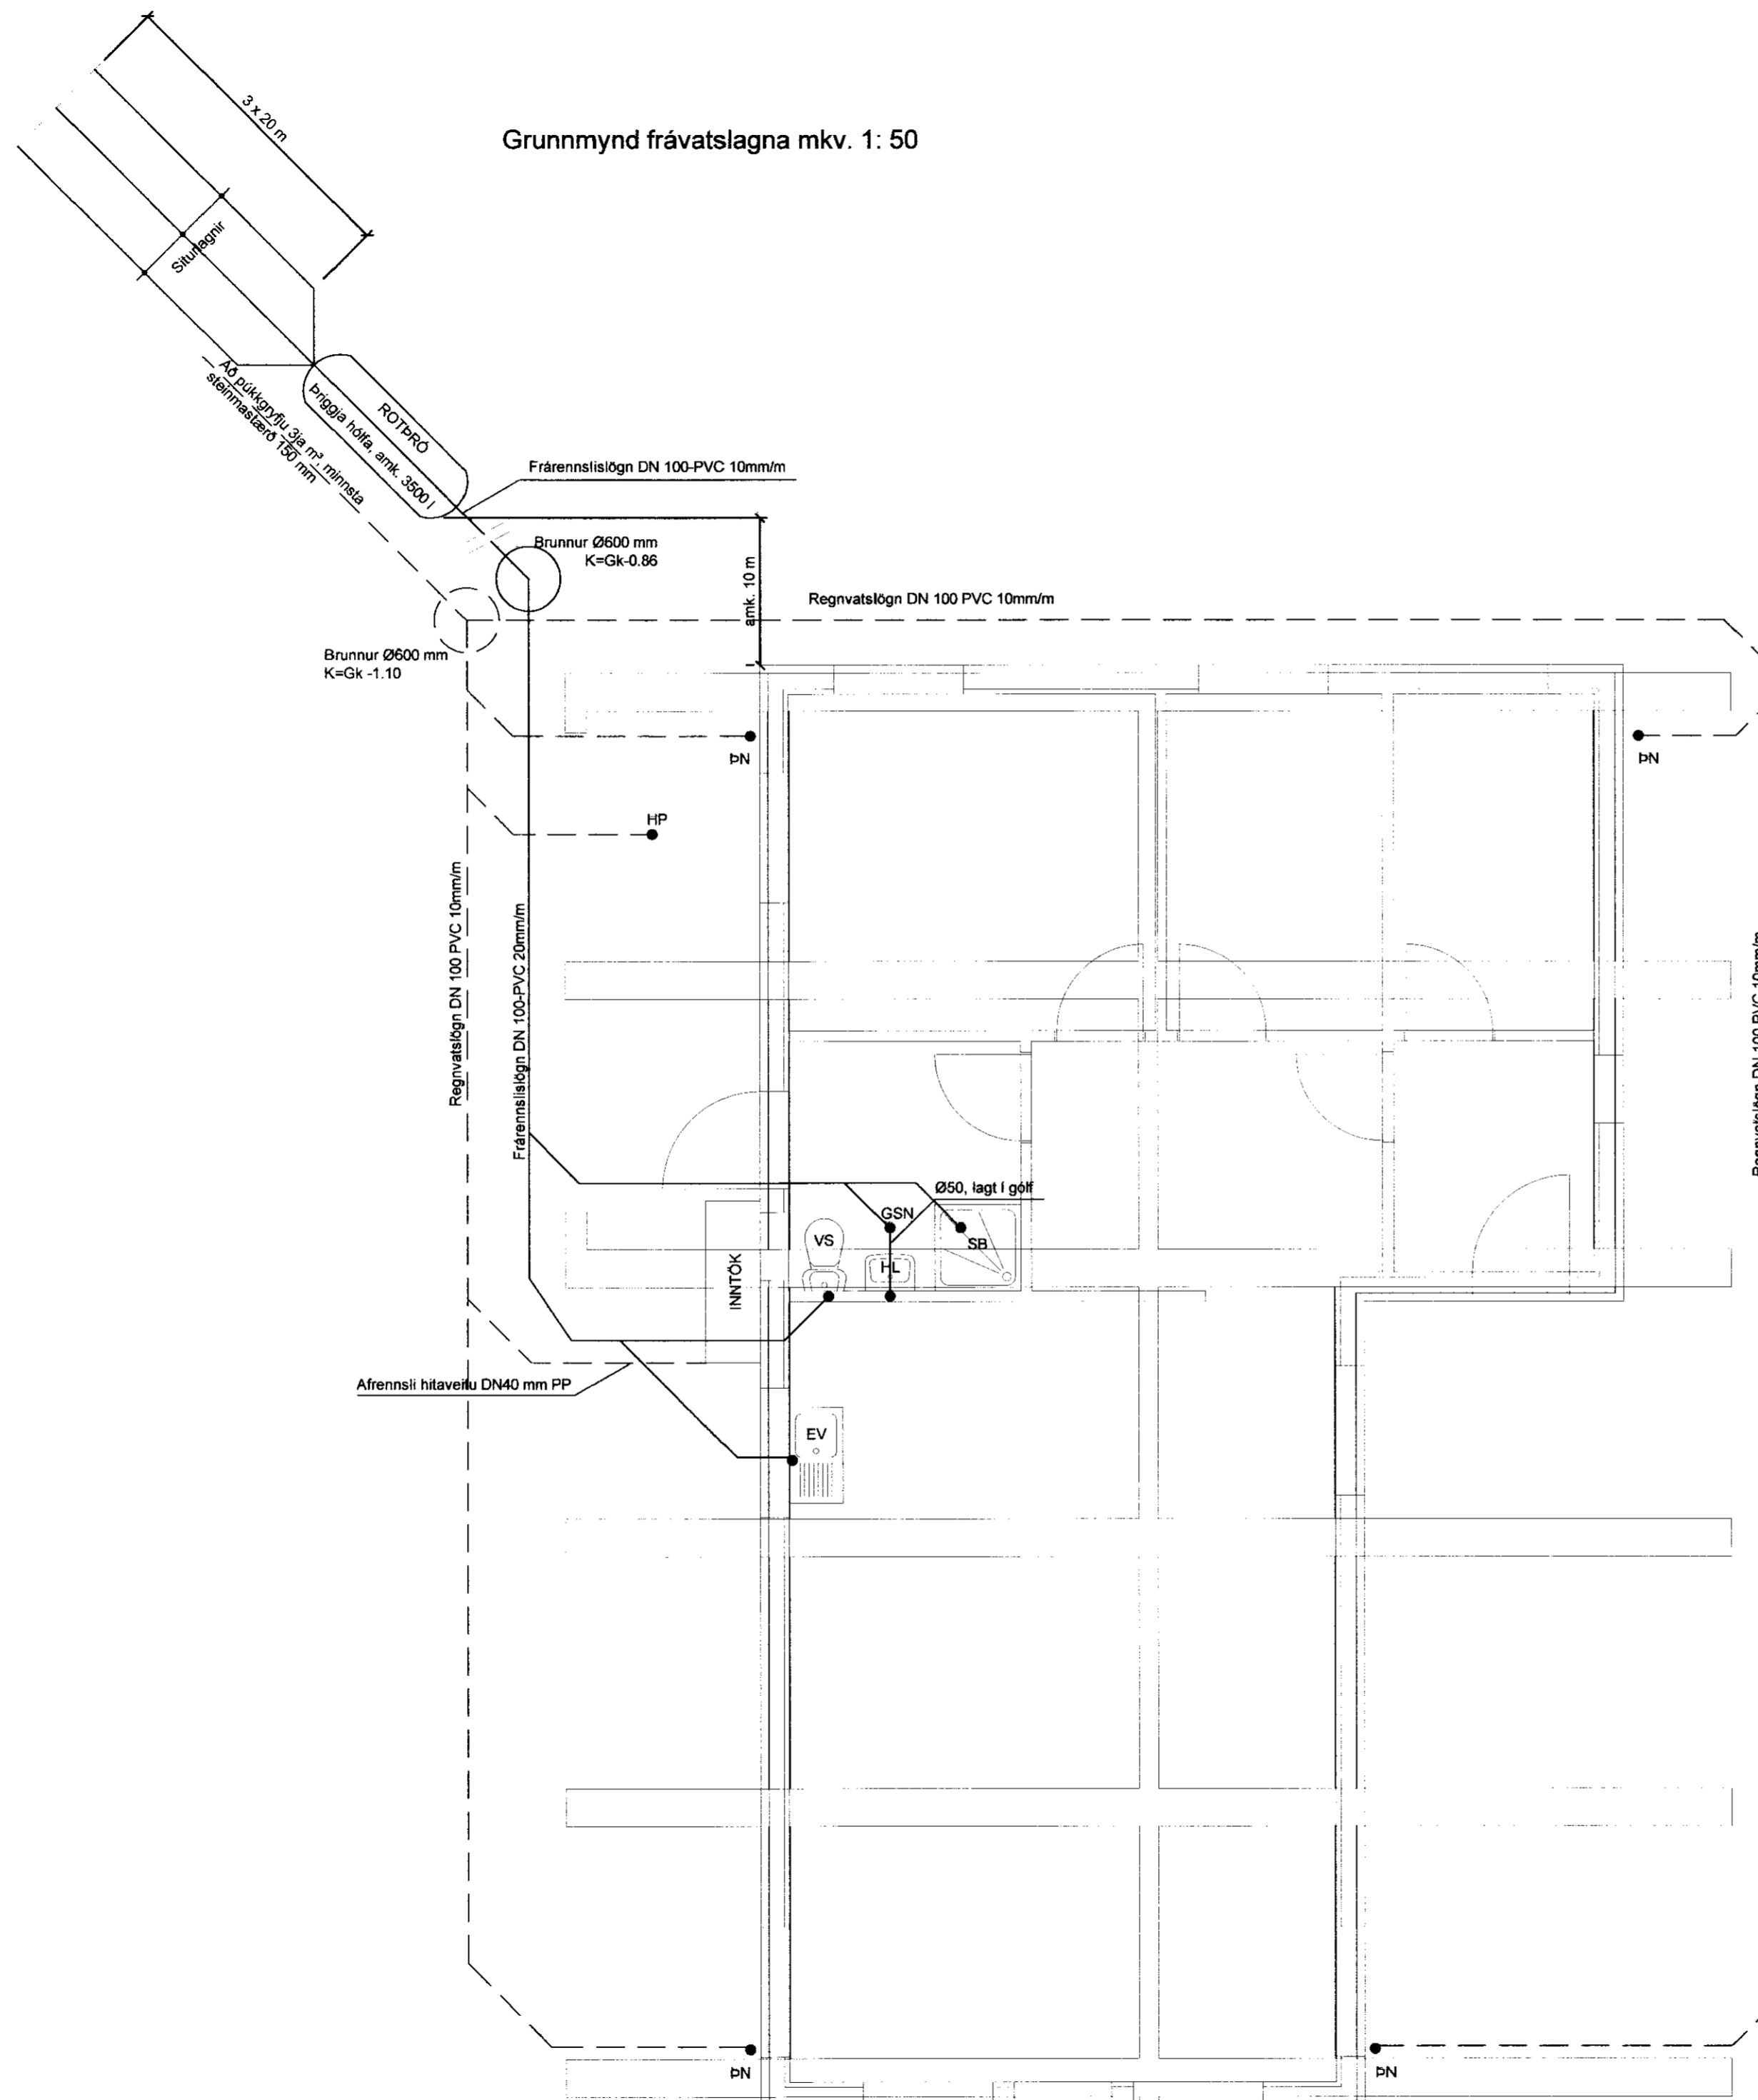


Grunnmynd frávatnslagna mkv. 1: 50

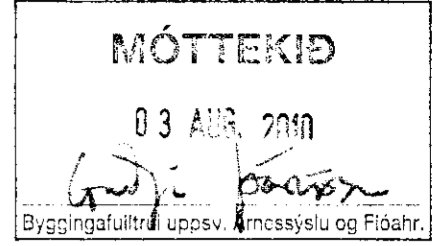

Almennar skýringar frárennslislagna:

Ónefndar lagnir eru 100 mm PVC.

Allt efni og allur frágangur skal uppfylla ÍST- 67 og aðrar gildandi reglugerðir.


Undir öllum lögnum í jörð skal vera burðarhæfur botn og skal vera minnst 20 sm sandlag undir og yfir lögnum.

Kaldvatnæð skal vera PEH sbr. DIN 8074, þrýstiprep 6. Renniloka með spindil upp úr jörðu skal koma utan við hús.

Drenlagnir og lagn frá heitapotti skal fara beint í þökkgrýfju.

Rotþró skal vera minnst 3500 L að viðurkenndri gerð og komið fyrir á burðarhæfum botni. Frárennslí rotþróar skal renna í dreyrilagn sem endar í þökkgrýfju.

- VS: Vatnssalerni
- HL: Handlaug
- HK: Hitakútur
- pV: Þvottavél
- SB: Sturtubotn
- EV: Eldhúsvaskur
- HP: Heitapottur
- GSN: Gegnumstreymisniðurfali
- pN: Þakniðurfali

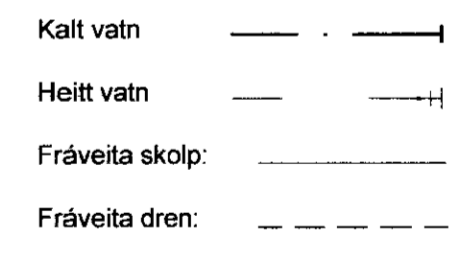

Br. nr.	Dags.	Af.	Breyting
Ⓐ			
Ⓑ			
Ⓒ			
Ⓓ			
Ⓔ			

Frístundahús Arnarhólsbraut 4 801 Grímsnes- og Grafningshr.	Teikn nr. <b>521</b>	
Lagnir Frárennslislaginir	Frumstærð. <b>A2</b>	
Dags: 2010-06	Mkv: 1:50	Hann: GBS
Samþ: 020162-3099	V.nr: 10-006	Teikn: JHG

**VGS**  
VERKFRÆÐISTOFA  
GUÐJÓNS P. SIGFÚSSONAR EHF.  
AUSTURVEGI 42, 2.HÆÐ,  
800 SELFOSS  
S: 482 2805, F: 482 3818  
NETFANG: VGS@VGS.IS