


breyt. dags. teiknað lýsing

A 06.07.11 MH Steyptur pottli bætt inn
 B 05.09.11 MH Sökkulum bætt inn undir palla

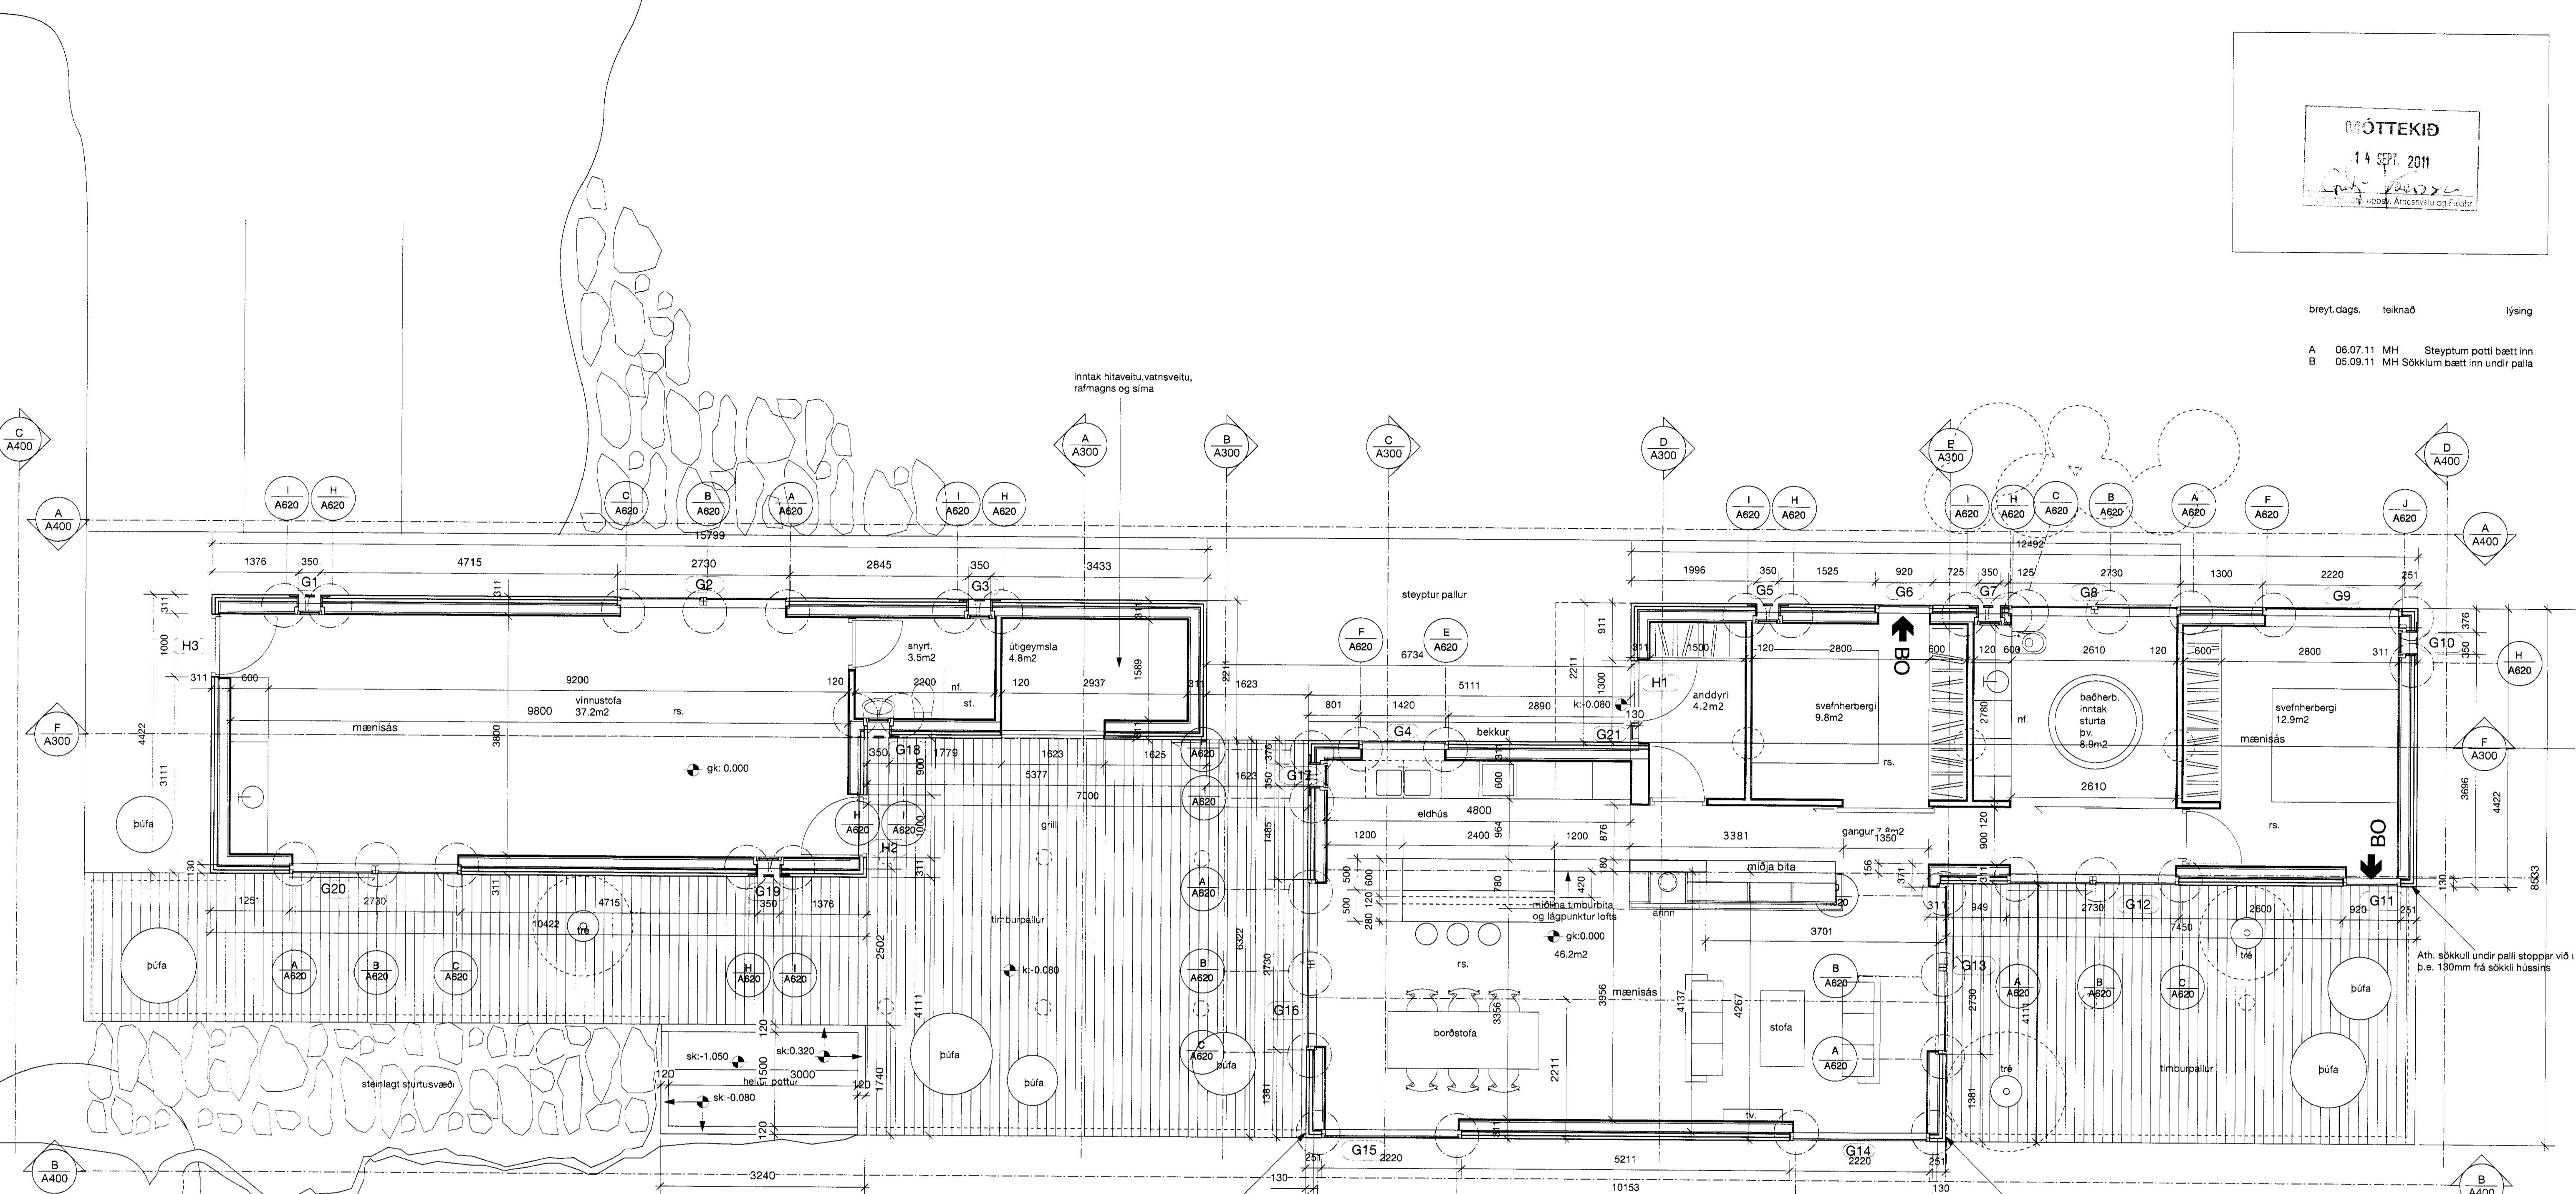

Ath. sökkull undir palli stoppar við útrún klæðningar á vesturhlíð p.e. 130mm frá sökkli hússins

Ath. sökkull undir palli stoppar við útrún klæðningar á austurhlíð p.e. 130mm frá sökkli hússins

verk **Sumarhús í landi Krínglu II**

verkkaupi Kristín Sigríður Garðarsdóttir
 Halldór Hreinsson
 Grunnmynd

m.k.v. A1 = 1:50
 A3 = 1:100


dags. október 2008

teiknað ÓB/MH

Margrét Harðardóttir
 Margrét Harðardóttir arkitekt FAI
 14 05 59 - 2459

Steve Christer arkitekt FAI
 08 03 60 - 3639

STUDIO GRANDA Smíðjustigur 11b
 Reykjavík
 IS-101
 Íceland
 + (354) 562 2661
 f+ (354) 552 6626
 studiogranda@studiogranda.is

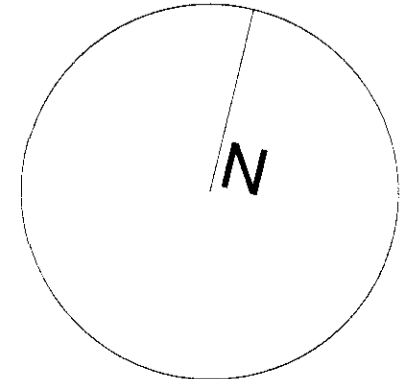

verk teikn. breyt.

212 C200 B

Öll mál í millimetrum
 Mælió ekki af teikningum
 Misræmi í teikningum tilkynnist arkitektum strax
 Lesa skal teikningar með viðeigandi
 verkýsingum.
 ásamt viðeigandi teikningum og
 verkýsingum annarra hönnuða
 © Studio Granda