


FRÓÐYFIRING
20. AUG. 2012



Margrjet Þantardóttir
140559 2459 M.F.

SUMARHÚS Í LANDI KRINGLU II
BURDARVIRKI
VEGGÁSÝND V02

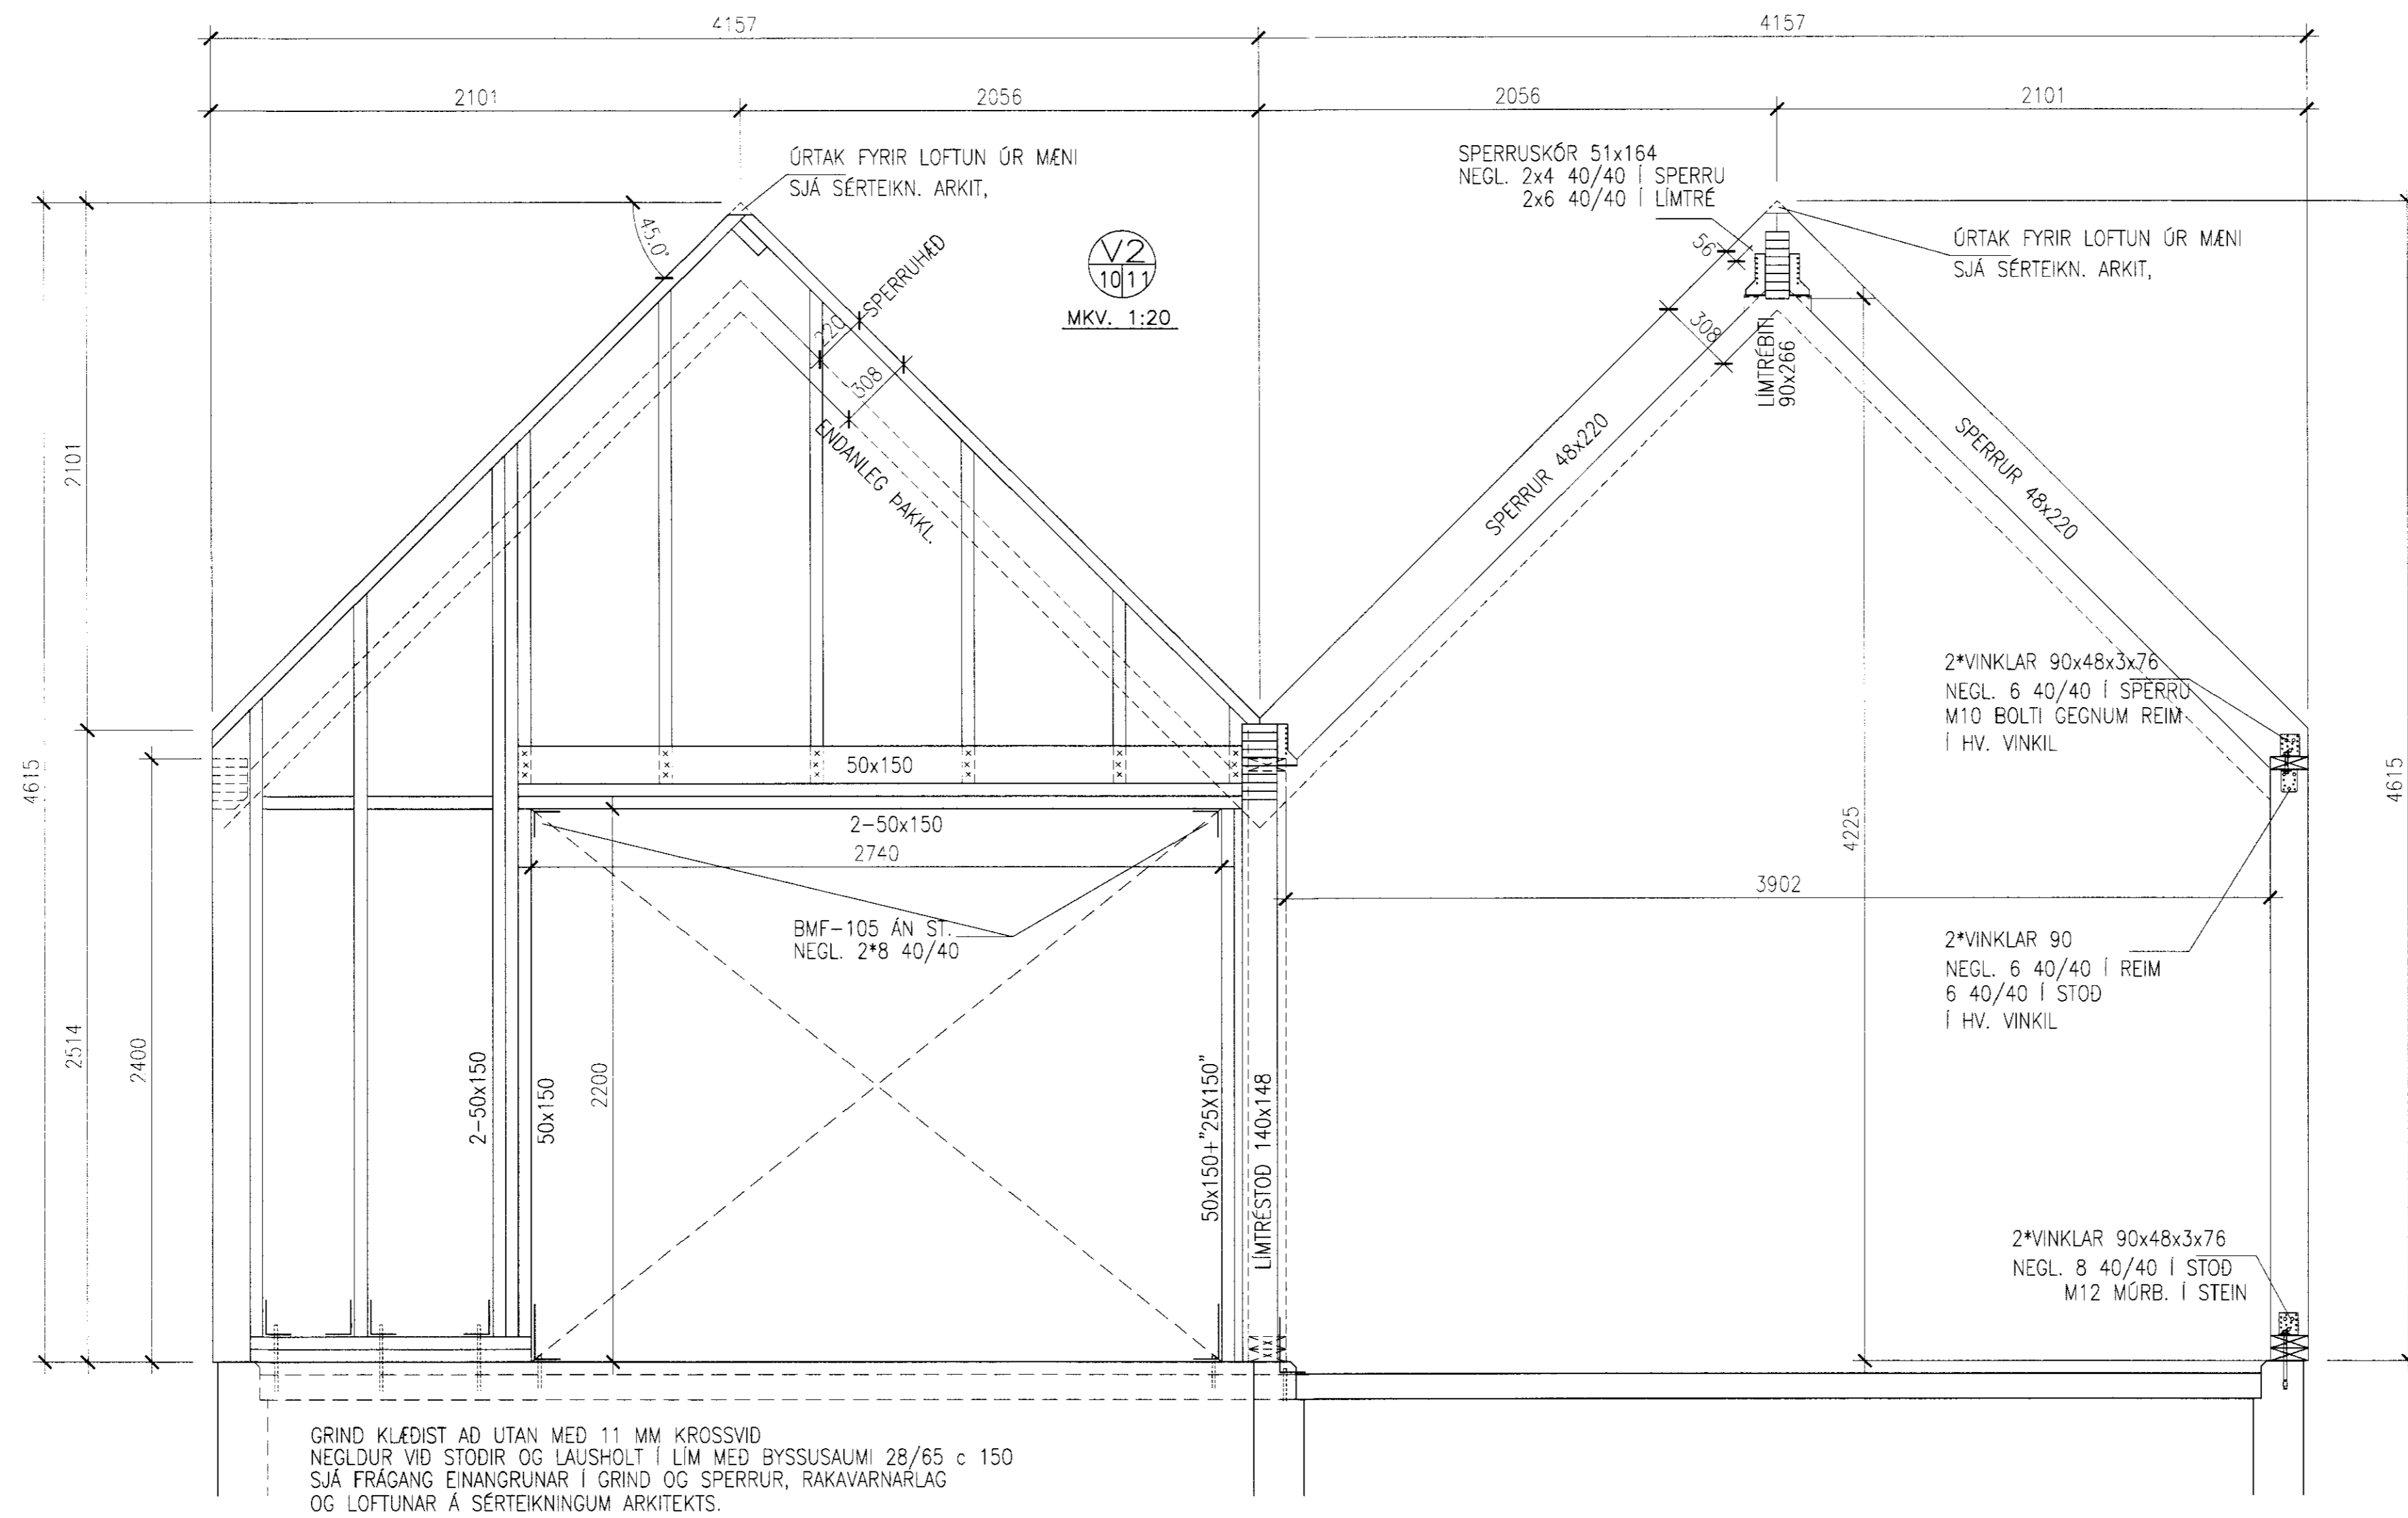

VÍÐSJA
VERKFRÆÐISTOFA FRV
SKÓLAVÖRDUSTIG 3, 101 REYKJAVÍK
SÍMI: 561 9040 OG 561 9043, FAX: 561 9044
NETFANG: viddja@sk3.is
www.sk3.is

HANNAÐ	JLS	TEKNAÐ	JLS	MKV. 1:50, 1:20	VERKNR. V-08-010
A	LAGFERINGAR EFTIR SAMREINGU ARKIT.	2012.07.11	JLS	SKRÁ	TEKNA. NÚL.
ÚTGAFA	DAGS.	NAFN	KEMNT	DAGS	B-11A
			190556-3959	2011.11.02	