


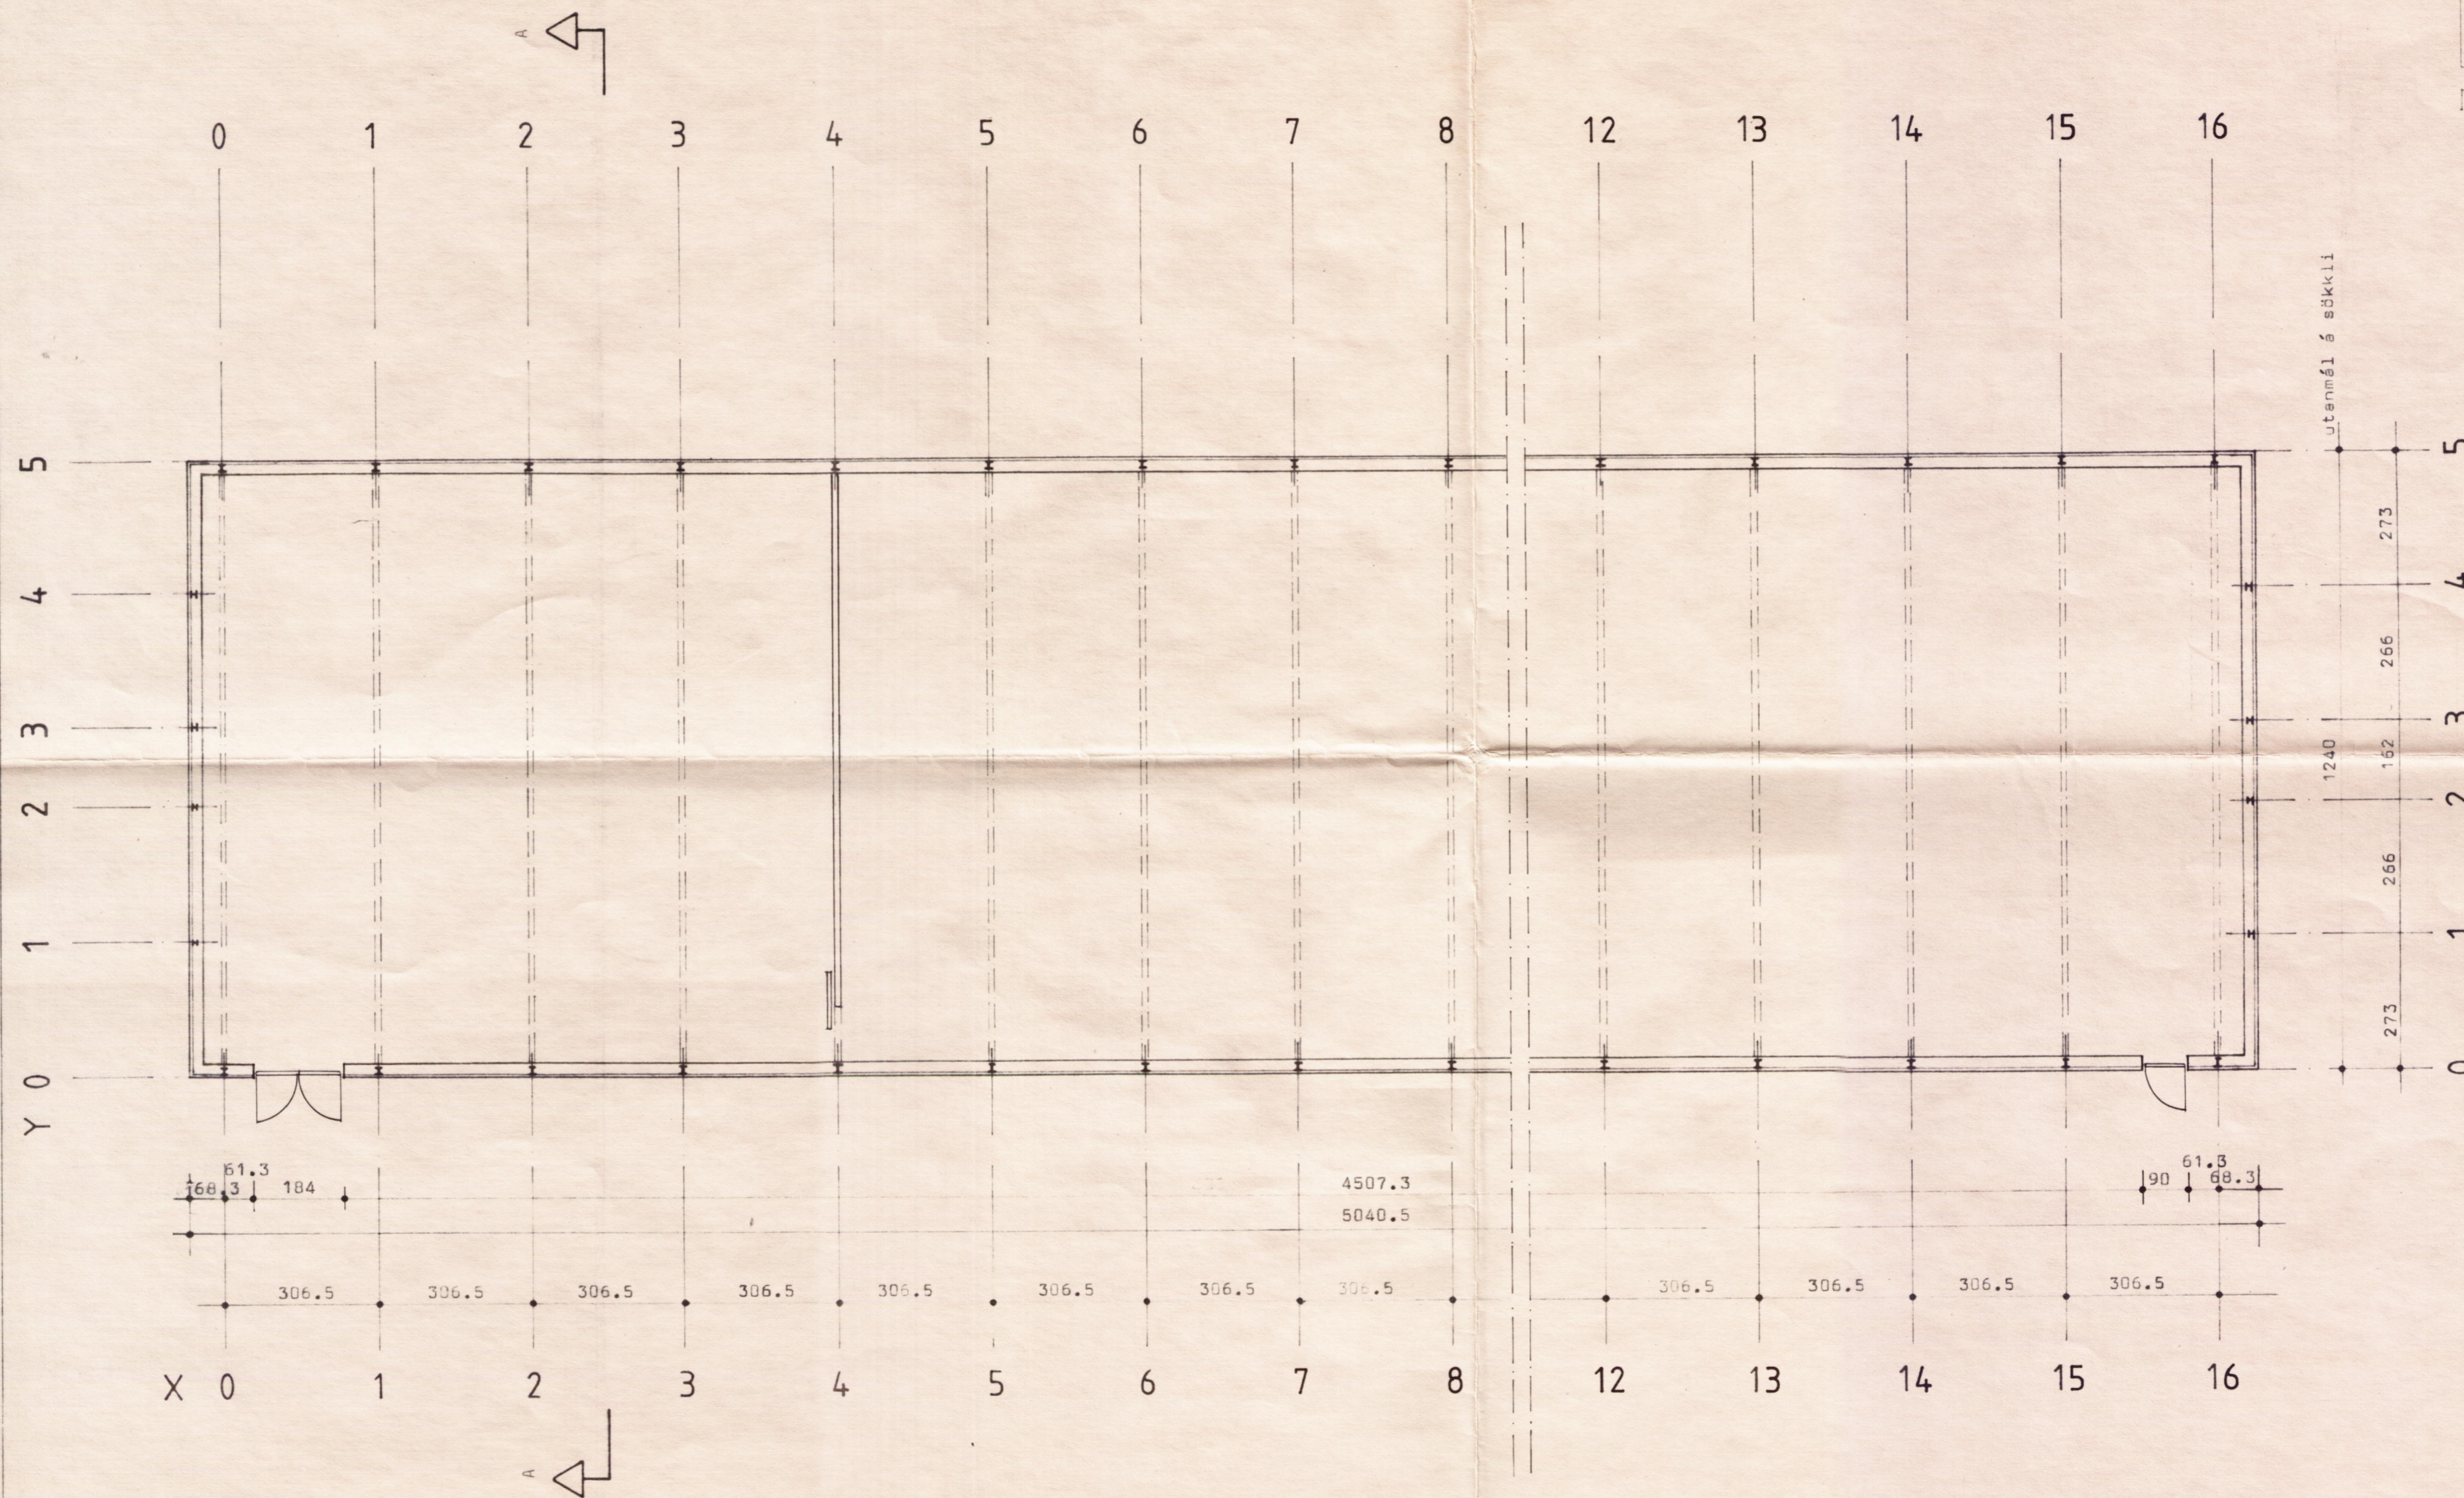

Hjóna Gunnarsdóttir



ALLAR BREYTINGAR ÓHEMILAR ÁN
SAMÞYKKIS BYGGINGASTOFNUNAR

BL BYGGINGASTOFNUN LANDBÜNADARINS
LAUGAVEGI 120. REYKJAVÍK, SÍMI 25444
ÁRTANGI, Grímsneshr., Árn.
Gróðurhúsa 625 m² og 2519 m²
Grunnmynd

TEIKN. NR. 70-5078-1
BREYTT FRÁ
MÆLIKVARDI 1:100
DAGSETNING 02.05.1986
TEIKNAD Málfríður

Málfríður