

MÓTTEKID
 15 SEPT. 2008
 Byggingafróðingur, Ármessjalu og Flóahúsi


Hönnuð. r.
 Hjalti Geir Umsteinnsson
 Yfirfari
 DES
 Samþykkt af: [Signature] Sölvasön, k. 100356-3339

Breytingar:

Aðalhöfnuður:

Sumarhús
 Bjarkarás 13, við Búrfell í Grímnesi
 801 Selfoss Landnúmer 212157

Öryggiskerfi
 Innbrotis- og brunaviðvarnarkerfi
 Mkv: 1:50

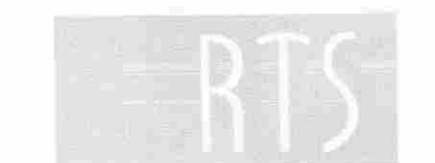


VERKFRÆÐISTOFA


Grens: Svegur
 108 Reykjavík
 Sími 500 9900
 Fax 520 9901
 www.rts.is



88-2380-1-
 05.09.2008 013201 A

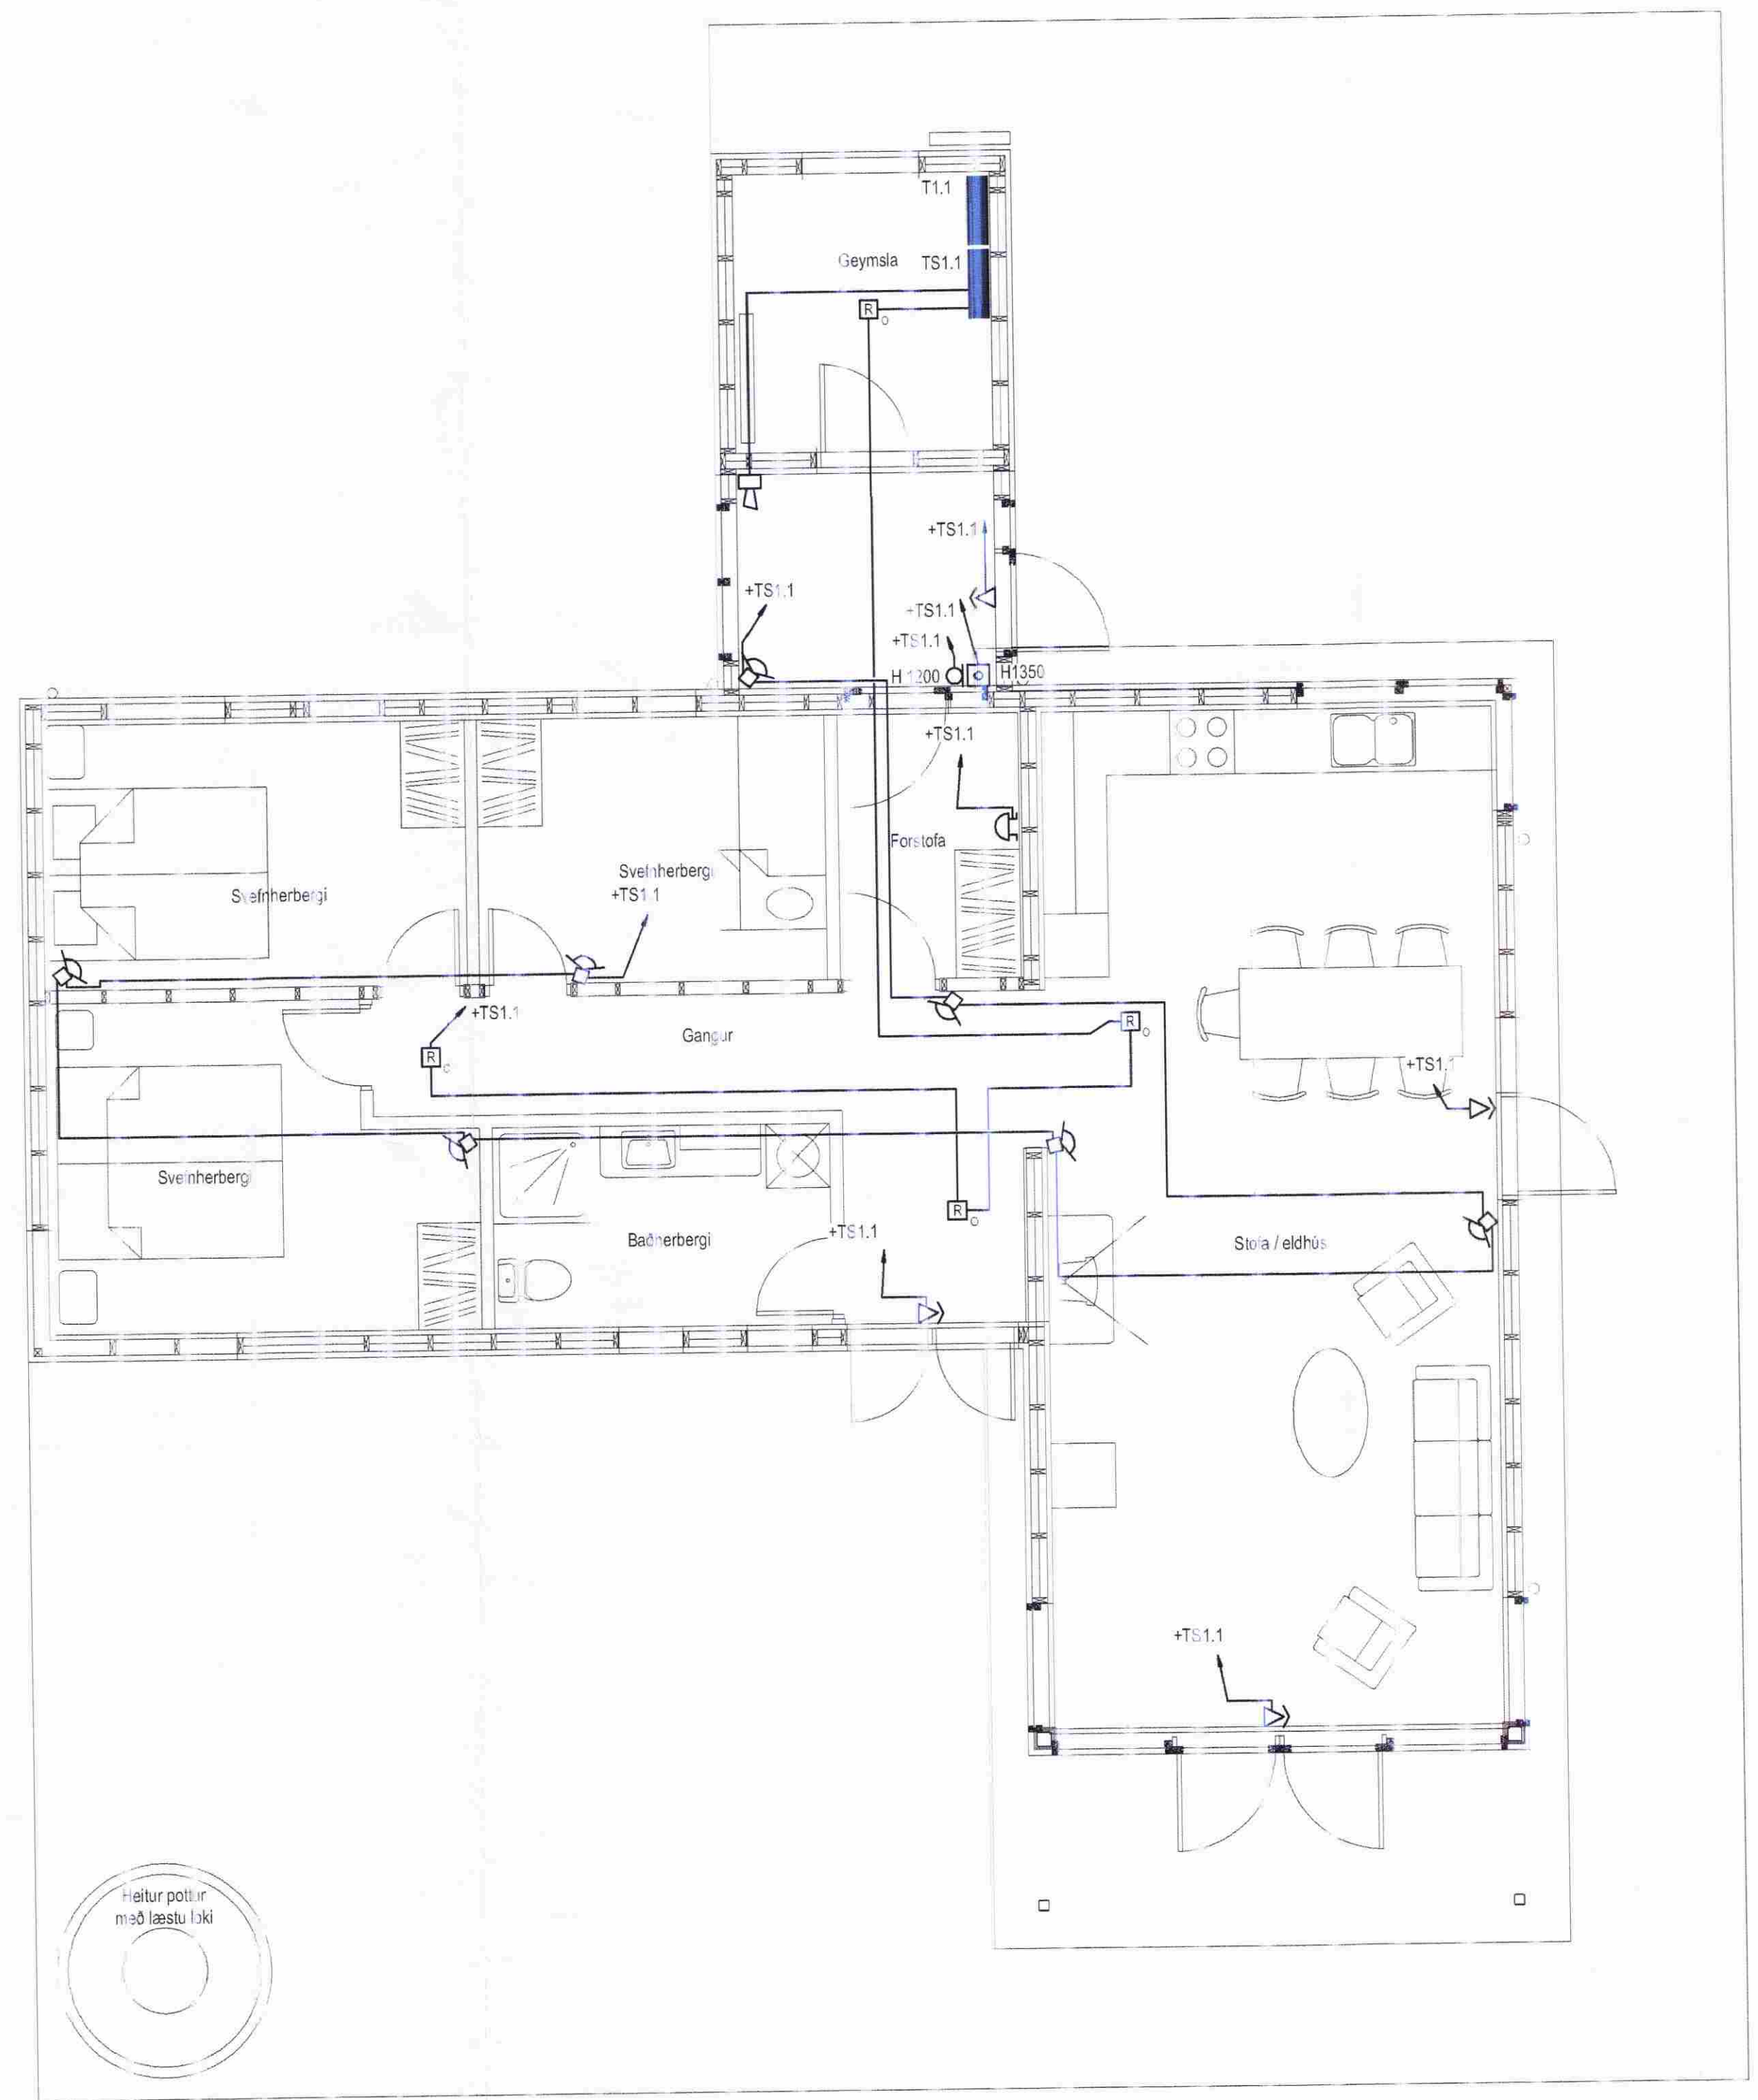

- Almennar skýringar**
1. Brunaviðvarnarkerfi seljist upp samkv. reglugerð um brunaviðvarnarkerfi.
 2. Skynjarar skulu að jafnaði settir upp látt, í ákveðna fjarlægð frá þakflötinum eins og sýnt er á eftirlitandi mynd.
 3. Fjarlægðin er háð ofnæðni og þakfallanum samkv. reglugerð um brunaviðvarnarkerfi.
 4. Skynjari sáðseljist minnst 500 mm frá vegg.
 5. Lagnaleið frá gestahúsi og geymslu að +TS1.1 leiðgisti í geymslu smáspennutölu TS1.2 → +TS1.1.

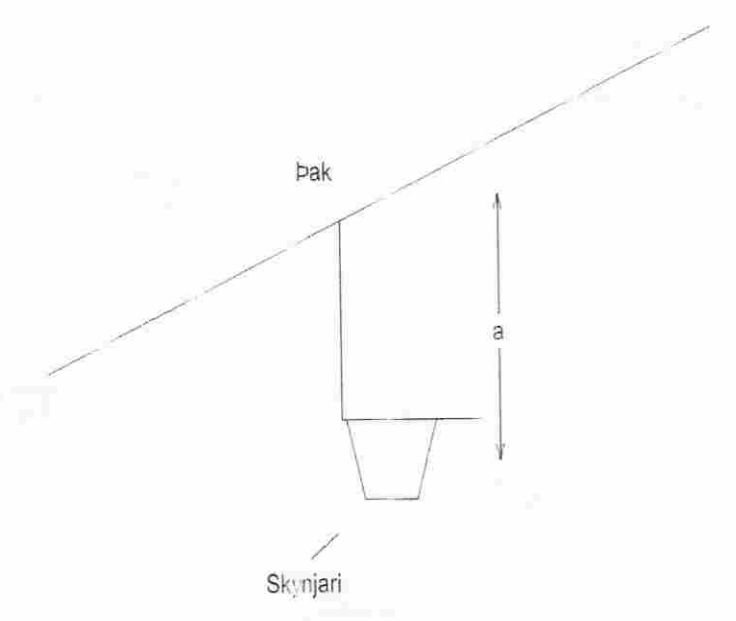

Tákn brunakerfi

- ☐ Reykskynjari
- ☐ Bjalla H2200
- ☐ Hancvirkur brunaboði H1350

Tákn öryggiskerfi

- ☐ Hurðarnemi
- ☐ Horn H2200
- ☐ Hreyfiskynjari Sáðseljist vin loft

