
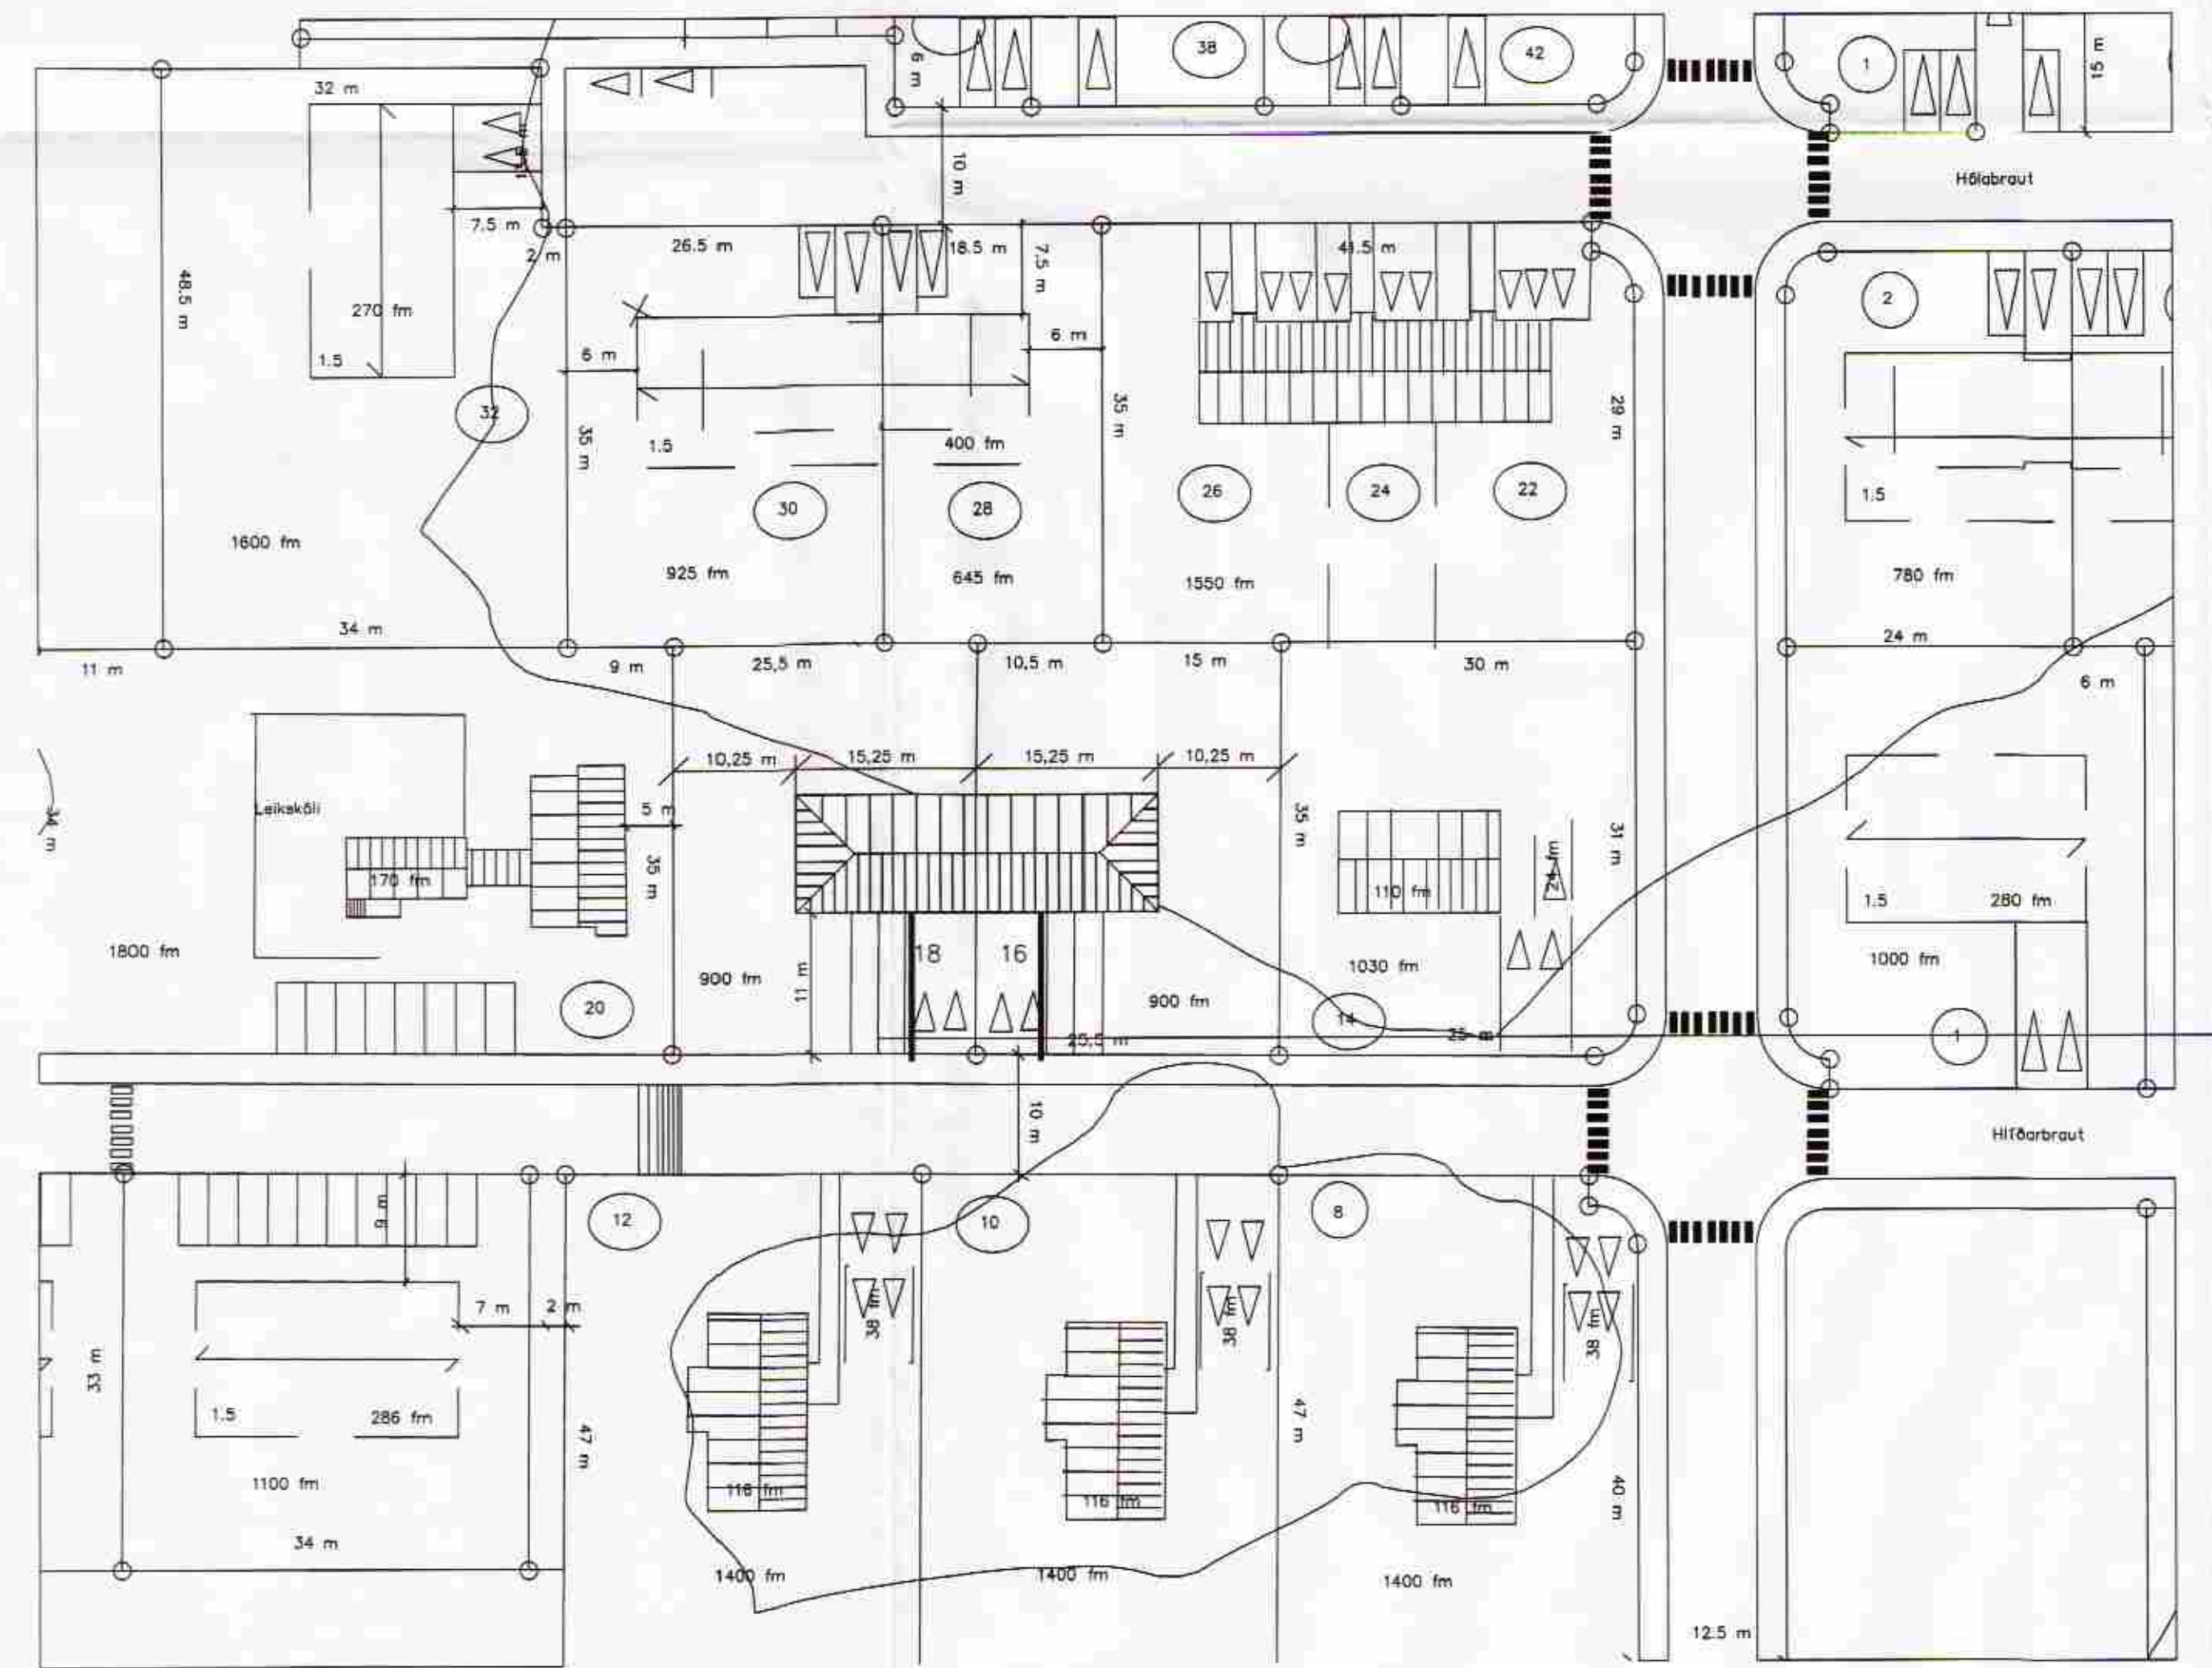


- ↓ Jardtenging
- ⊕ Tvöfaldur tengill
- ⊖ Einfaldur tengill
- ⊗ Rofi
- ⊗ Veggjós
- ⊗ Loftjós
- ⊗ Samrofi
- ⊗ Tvöfaldur rofi
- ⊗ Loftnets tengill
- ▬ Tafla / mælakassi
- ⊗ Krossrofi
- ⊗ Símatengill
- ⊗ Hreyfiskynjari
- ⊗ Reykskynjari
- ⊗ Bjalla
- ⊗ Handboði
- ⊗ Þrýstirofi
- ⊗ Ljósdeyfir
- ↗ Rör upp á næstu hæð
- ↘ Rör niður á næstu hæð
- ↔ Rör gegnum hæð
- ⊗ Rofi og tengill í sömu hæð (1100 mm)

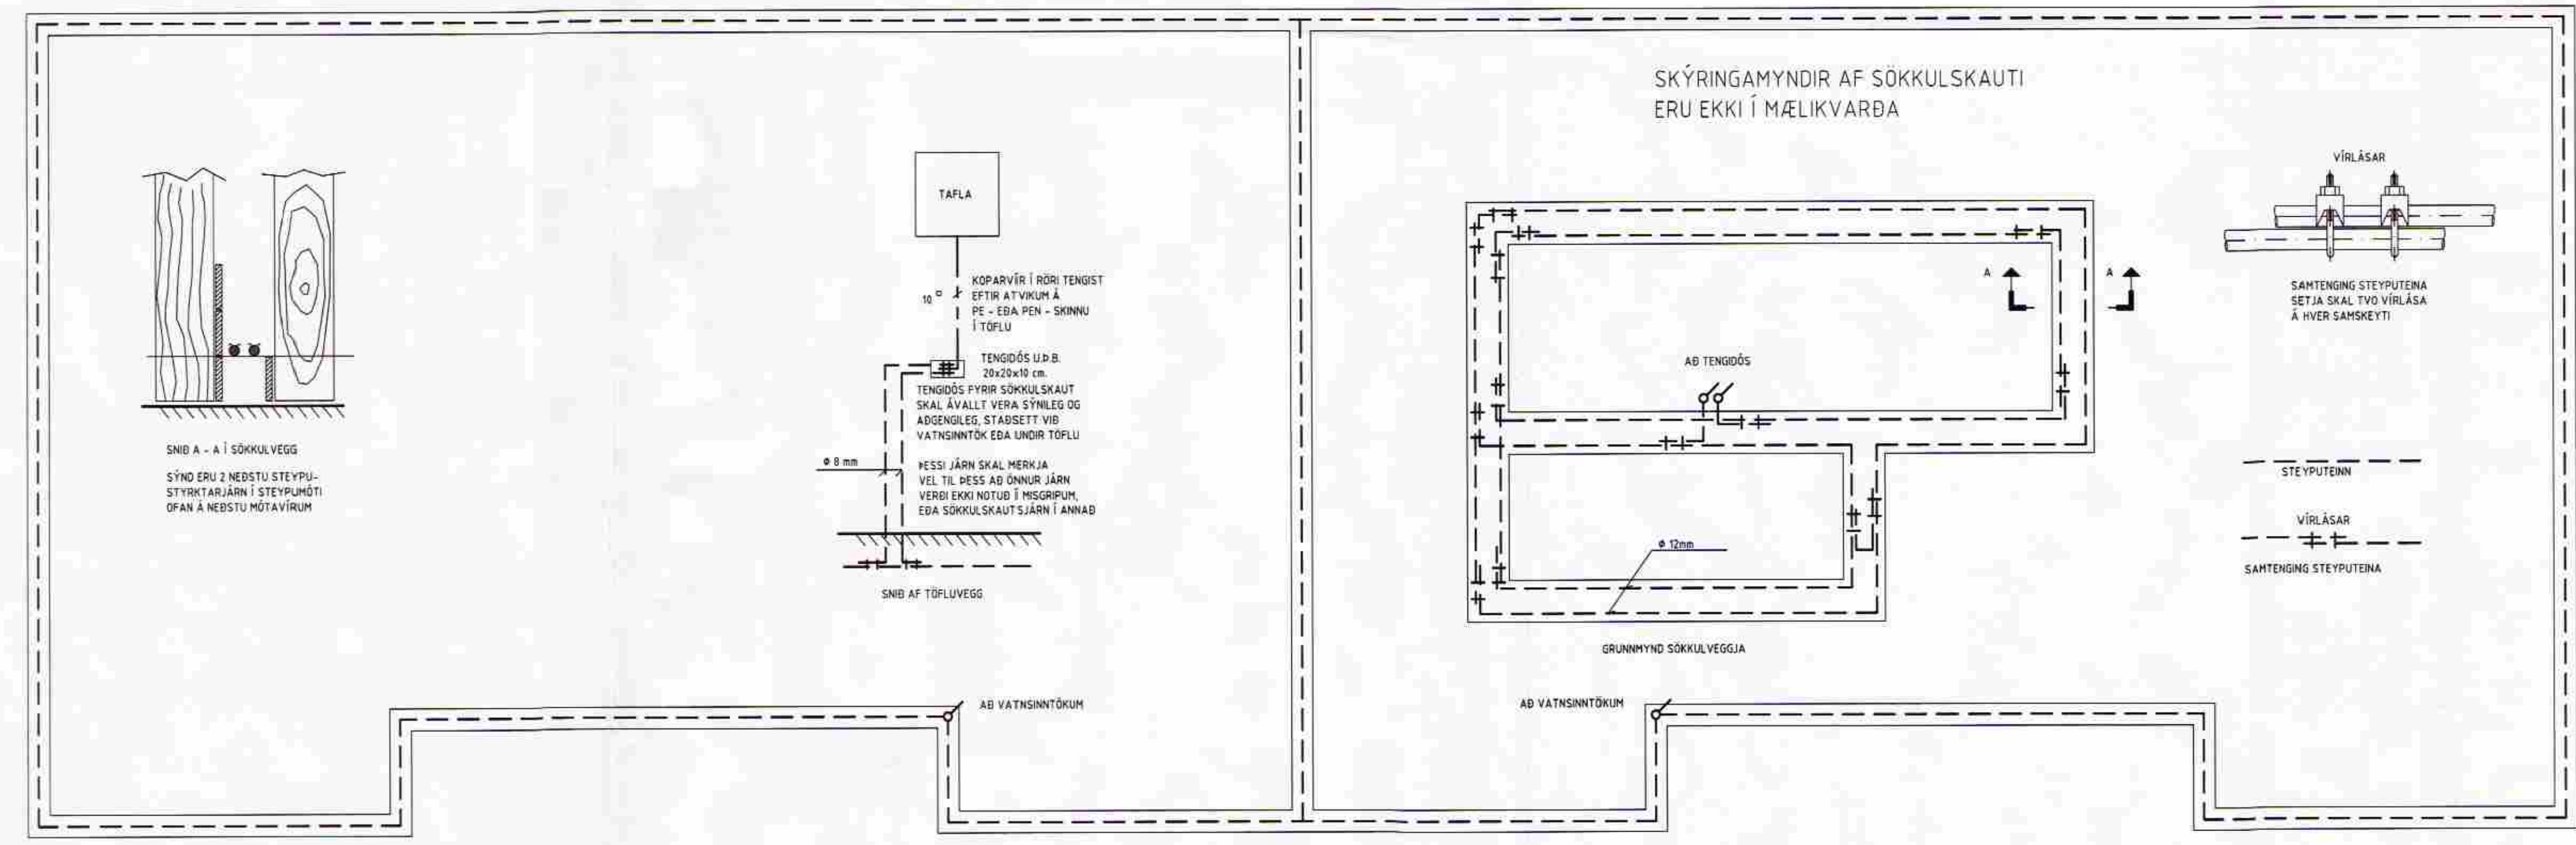

SKÝRINGAR

1. ÖLL RÖR ERU Ø 16 mm OG ÍDREGIN 1,5 mm VÍR,²
2. HÆÐ ROFA FRÁ FULLFRÁGENGNU GÓLFI ER 1100 mm,
3. HÆÐ LÁGSPENNU- OG SMÁSPENNTENGLA FRÁ FULLFRÁGENGNU GÓLFI ER 200 mm.
4. HÆÐ TENGLA Í ELDHÚSI, BABI, ÞVOTTAHÚSI OG WC SKAL VERA 1100 mm.
5. ÖLL MÁL ERU Í MILLIMETURUM.
6. MÁLSTRAUMUR ROFA SKAL VERA 10 A OG TENGLA 16 A,
7. HÆÐIR ERU MIÐADAR VIB FULLFRÁGENGIN GÓLF OG MIÐJA DÖS.
8. HÆÐ TENGILS VIB ROFA SKAL VERA SÚ SAMÁ OG ROFANS.
9. GREINAR ERU EKKI SÝNDAR Í ÖLLUM TILVIKUM AD TÖFLU, EN ERU ÞÁ MERKTAR VIBKOMANDI TÖFLU. DÆMI: T,1 ER GREIN 1 FRÁ TÖFLU T.
10. BEITA SKAL NÜLLUN OG LEKASTRAUMSROFVÖRNUM SEM SNERTISPENNUVÖRNUM.
11. TAFLA T, ER ABALTAFLA STAÐSETT Í ANDDYRI, TAFLA T, SKAL VERA MEÐ INNSIGLANLEGU HÖLFI
12. TAFLA T, SKAL VERA U.D.B. H x B x D 800 x 1050 x 200.

NEMA ANNARS SÉ GETIB.

INNTAKSRÖR SKULU VERA 70 cm. UNDIR ENDANLEGU YFIRBORDI
INNTAKSRÖR RARIK Ø 50 mm + Ø 32 mm FYRIR LÖÐARLÝSINGU
INNTAKSRÖR FYRIR LANDSSIMANN Ø 50 mm + Ø 32 mm
INNTAKSRÖR LEGGIST AD LÖÐARMÖRKUM
HEIMTAUG RARIK 400V /240 V, 3 x 63 A

HÖNNUÐUR:
Þór Stefánsson

YFIRFARIÐ:
Þór Stefánsson

SAMÞYKKT: KT:
Þór Stefánsson 2/10/2006

BREYTINGAR:

VERKHEITI:
Parhús
Borgarbraut 16 - 18, Borg
Grímsnesi

VERKHLUTI:
Sökkulskaut, afstöðumynd,
og skýringar
Mkv: 1:50 / 1:500



RAFLAGNATEIKNINGAR
ÞÓR STEFÁNSSON RAFMAGNSIÐNFRÆÐINGUR
EYRAVEGI 32 SELFOSSI SÍMAR 482 3480 & 897 8718
NETFANG: rafteikn@selfoss.is FAX 482 3366

TÖLVUNAFN PLOTT DAGSETNING
Þór Stefánsson, Raftteikn29.12006 29:13RAFLÖGN-861.dwg
SLÖÐ C:\VERK\BORGARBRAUT 16 - 18\MYNDIR\
VERKNÚMER BLAD
861-2005-146 1 af 3
Janúar 2006