


NR. 9

NR. 11

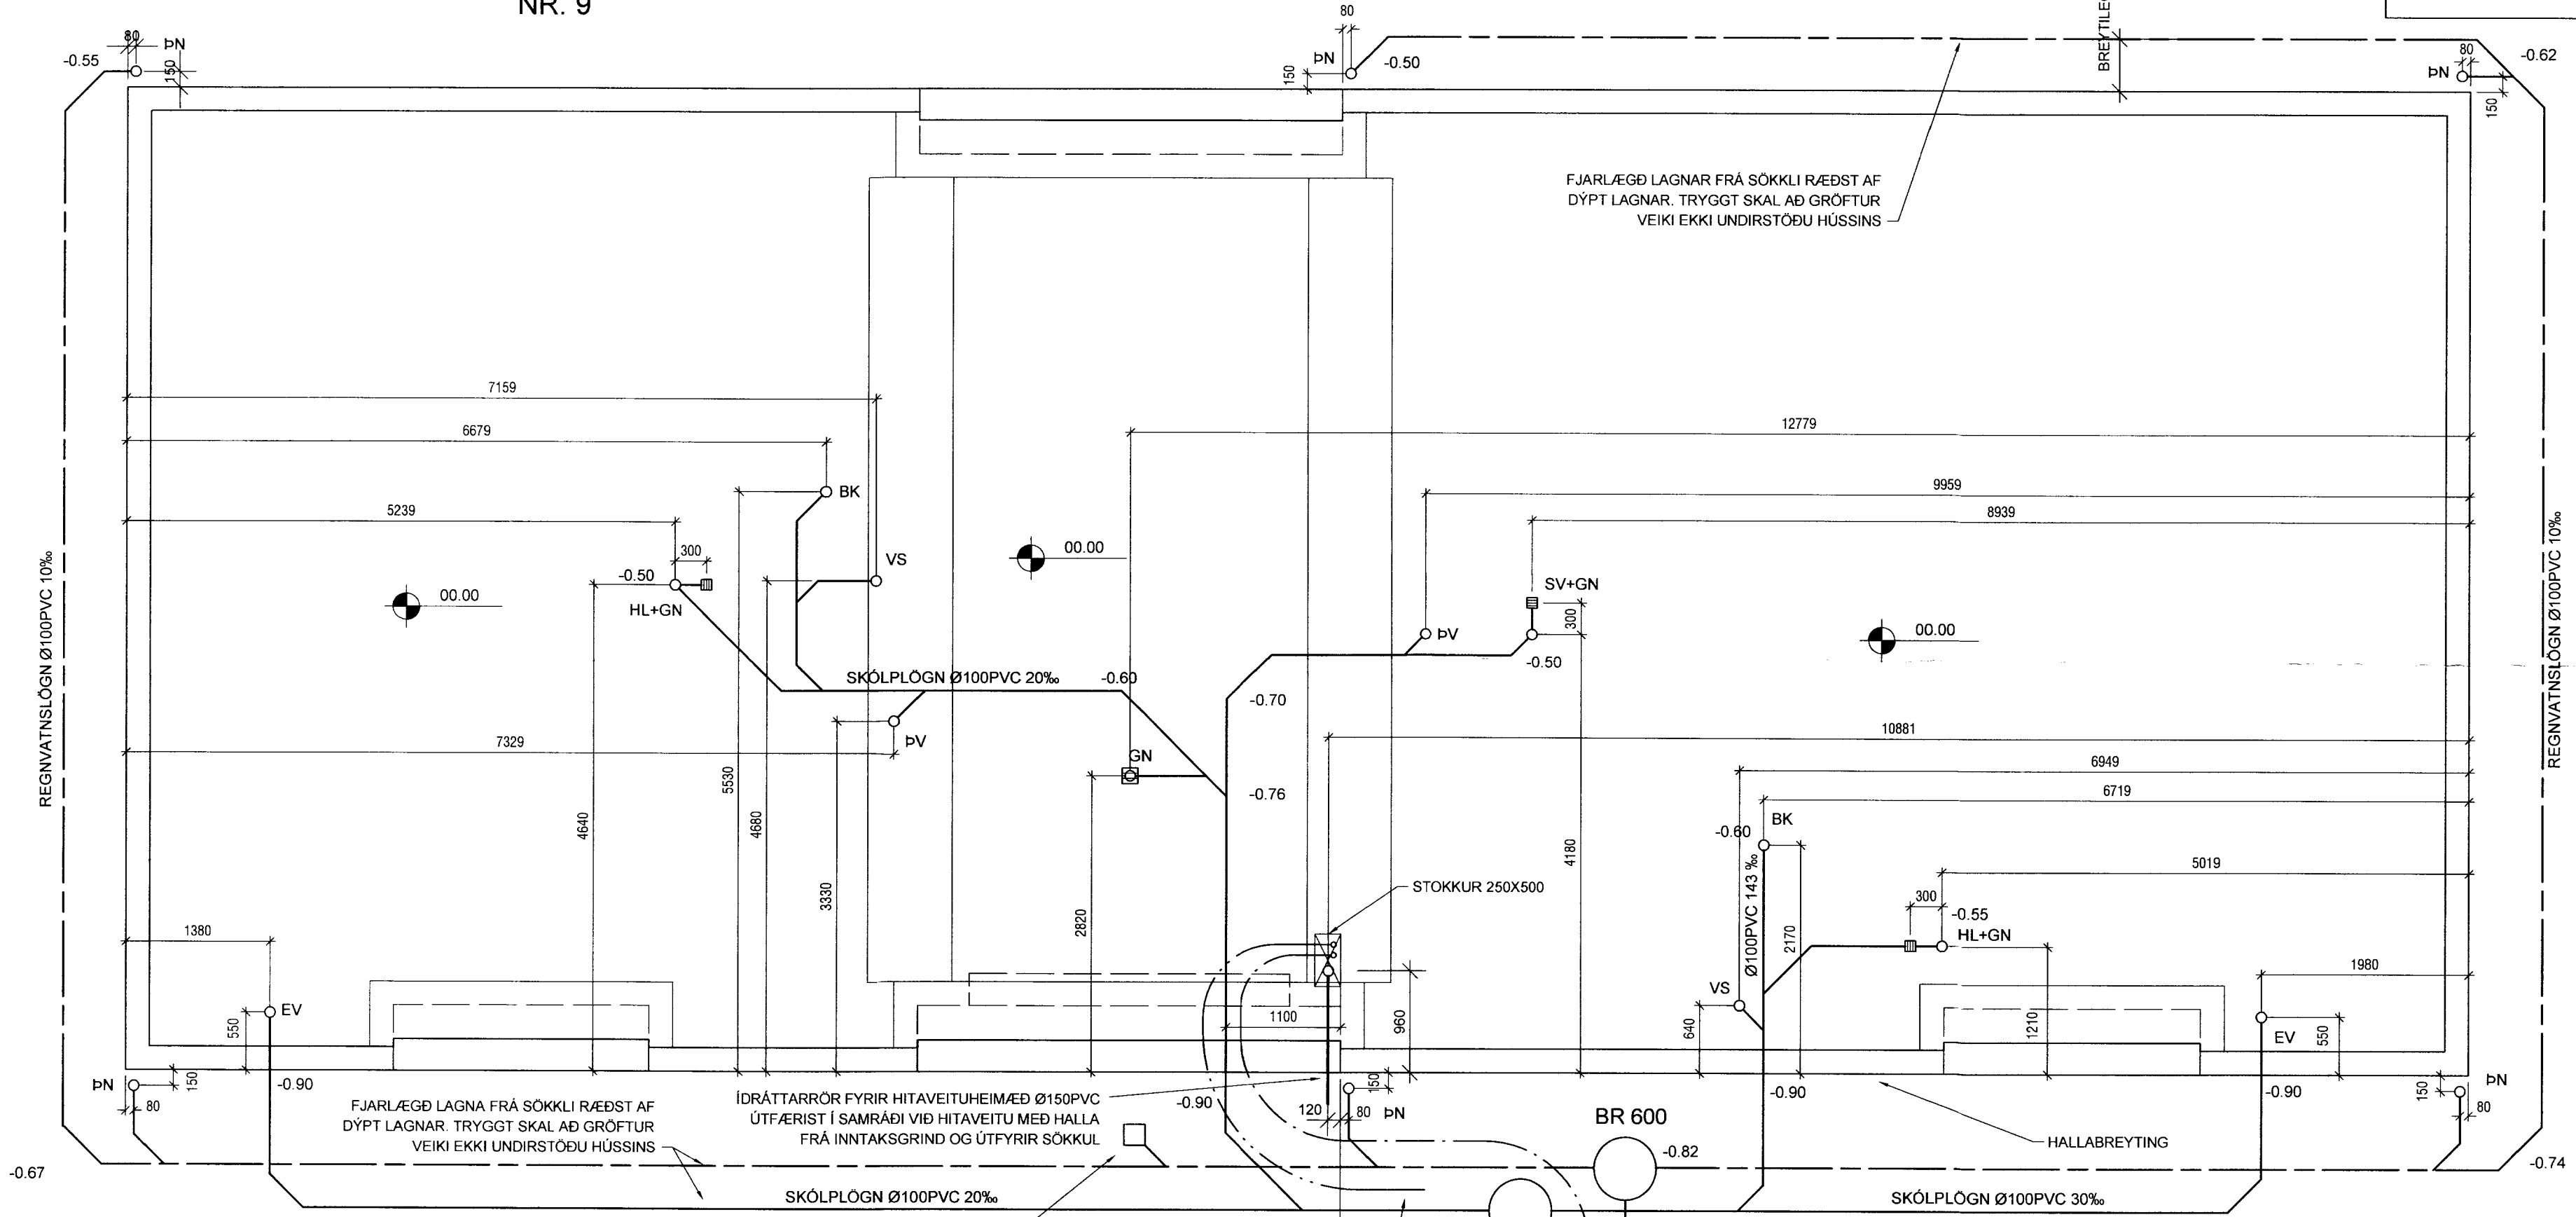

FJARLÆGÐ LAGNAR FRÁ SÖKKLI RÆÐST AF DÝPT LAGNAR. TRYGGT SKAL AÐ GRÖFTUR VEIKI EKKI UNDIRSTÖÐU HÚSSINS

FJARLÆGÐ LAGNA FRÁ SÖKKLI RÆÐST AF DÝPT LAGNAR. TRYGGT SKAL AÐ GRÖFTUR VEIKI EKKI UNDIRSTÖÐU HÚSSINS

IDRÁTTARRÖR FYRIR HITAVEITUHEIMÆÐ Ø150PVC ÚTFÆRIST Í SAMRÁÐI VÍÐ HITAVEITU MEÐ HALLA FRÁ INNTAKSGRIND OG ÚTFYRIR SÖKKUL

NIDURFÖLL MEÐ SANDFANGI - FJÖLÐI NIDURFALLA OG STAÐSETNING ÁKVARÐAST VÍÐ ENDANLEGA LÖÐARHÖNNUN SÍÐAR

AFRENNSLI HITAVEITU Ø32PEH TENGT BÆJAR-KERFI Í SAMRÁÐI VÍÐ BYGGINGARFULLTRÚA

HALLABREYTING

GRUNNLAGNIR 1:50

SKÝRINGAR

ALLIR KÓTAR Á TEIKNINGUNNI ERU AFSTÆÐIR MIÐAÐ VÍÐ SETTAN KÓTA K=0.0 Á BOTNPLOTUNNI. VARÐANDI RAUNKÓTA Á BOTNPLOTU VÍSAST TIL LÖÐARBLAÐA OG SAMRÁÐS VÍÐ BYGGINGARFULLTRÚA.
STAÐSETNING NIDURFALLA Í LÖÐ ÁKVARÐIST NÁNAR VÍÐ ENDANLEGA LÖÐARHÖNNUN.
GERT ER RÁÐ FYRIR AÐ GRUNNLAGNIR SÉU LAGÐAR ÁÐUR EN UNDIRSTÖÐUR ERU STEYPTAR. ÞAR SEM GRAFIÐ ER NIDUR FYRIR UNDIRSTÖÐUR SKAL ÞJAPPA VANDLEGA AFTUR OG ÞAR SEM LÖGN LIGGUR MEÐFRAM UNDIRSTÖÐUM NEDAR EN UNDIRSTÖÐUSÓLI SKAL LÖGN FÆRD UTAR TIL AÐ VEIKJA EKKI UNDIRSTÖÐUNA.

040344-3309

TEIKNISTOFA A.V.J.

Hölmásið 4, 101 Reykjavík
Símar: 554-0673 og 896-3230

Aðalsteinn V. Júlíusson
Byggingateknifræðingur M.T.F.I
Stuðlasi 18, 109 Reykjavík
Kt: 040344-3309

Verkheiti: Borgarbraut 28-30
Borg í Grimsnesi

Heiti: Grunnlagir Verk. nr: 04403

Hannað: KMP	Teiknað: BMS	Yfirfarið: AVJ	Dags: 22.09.06
BREYTT			Kvarði: 1:50