


NR. 9

NR. 11

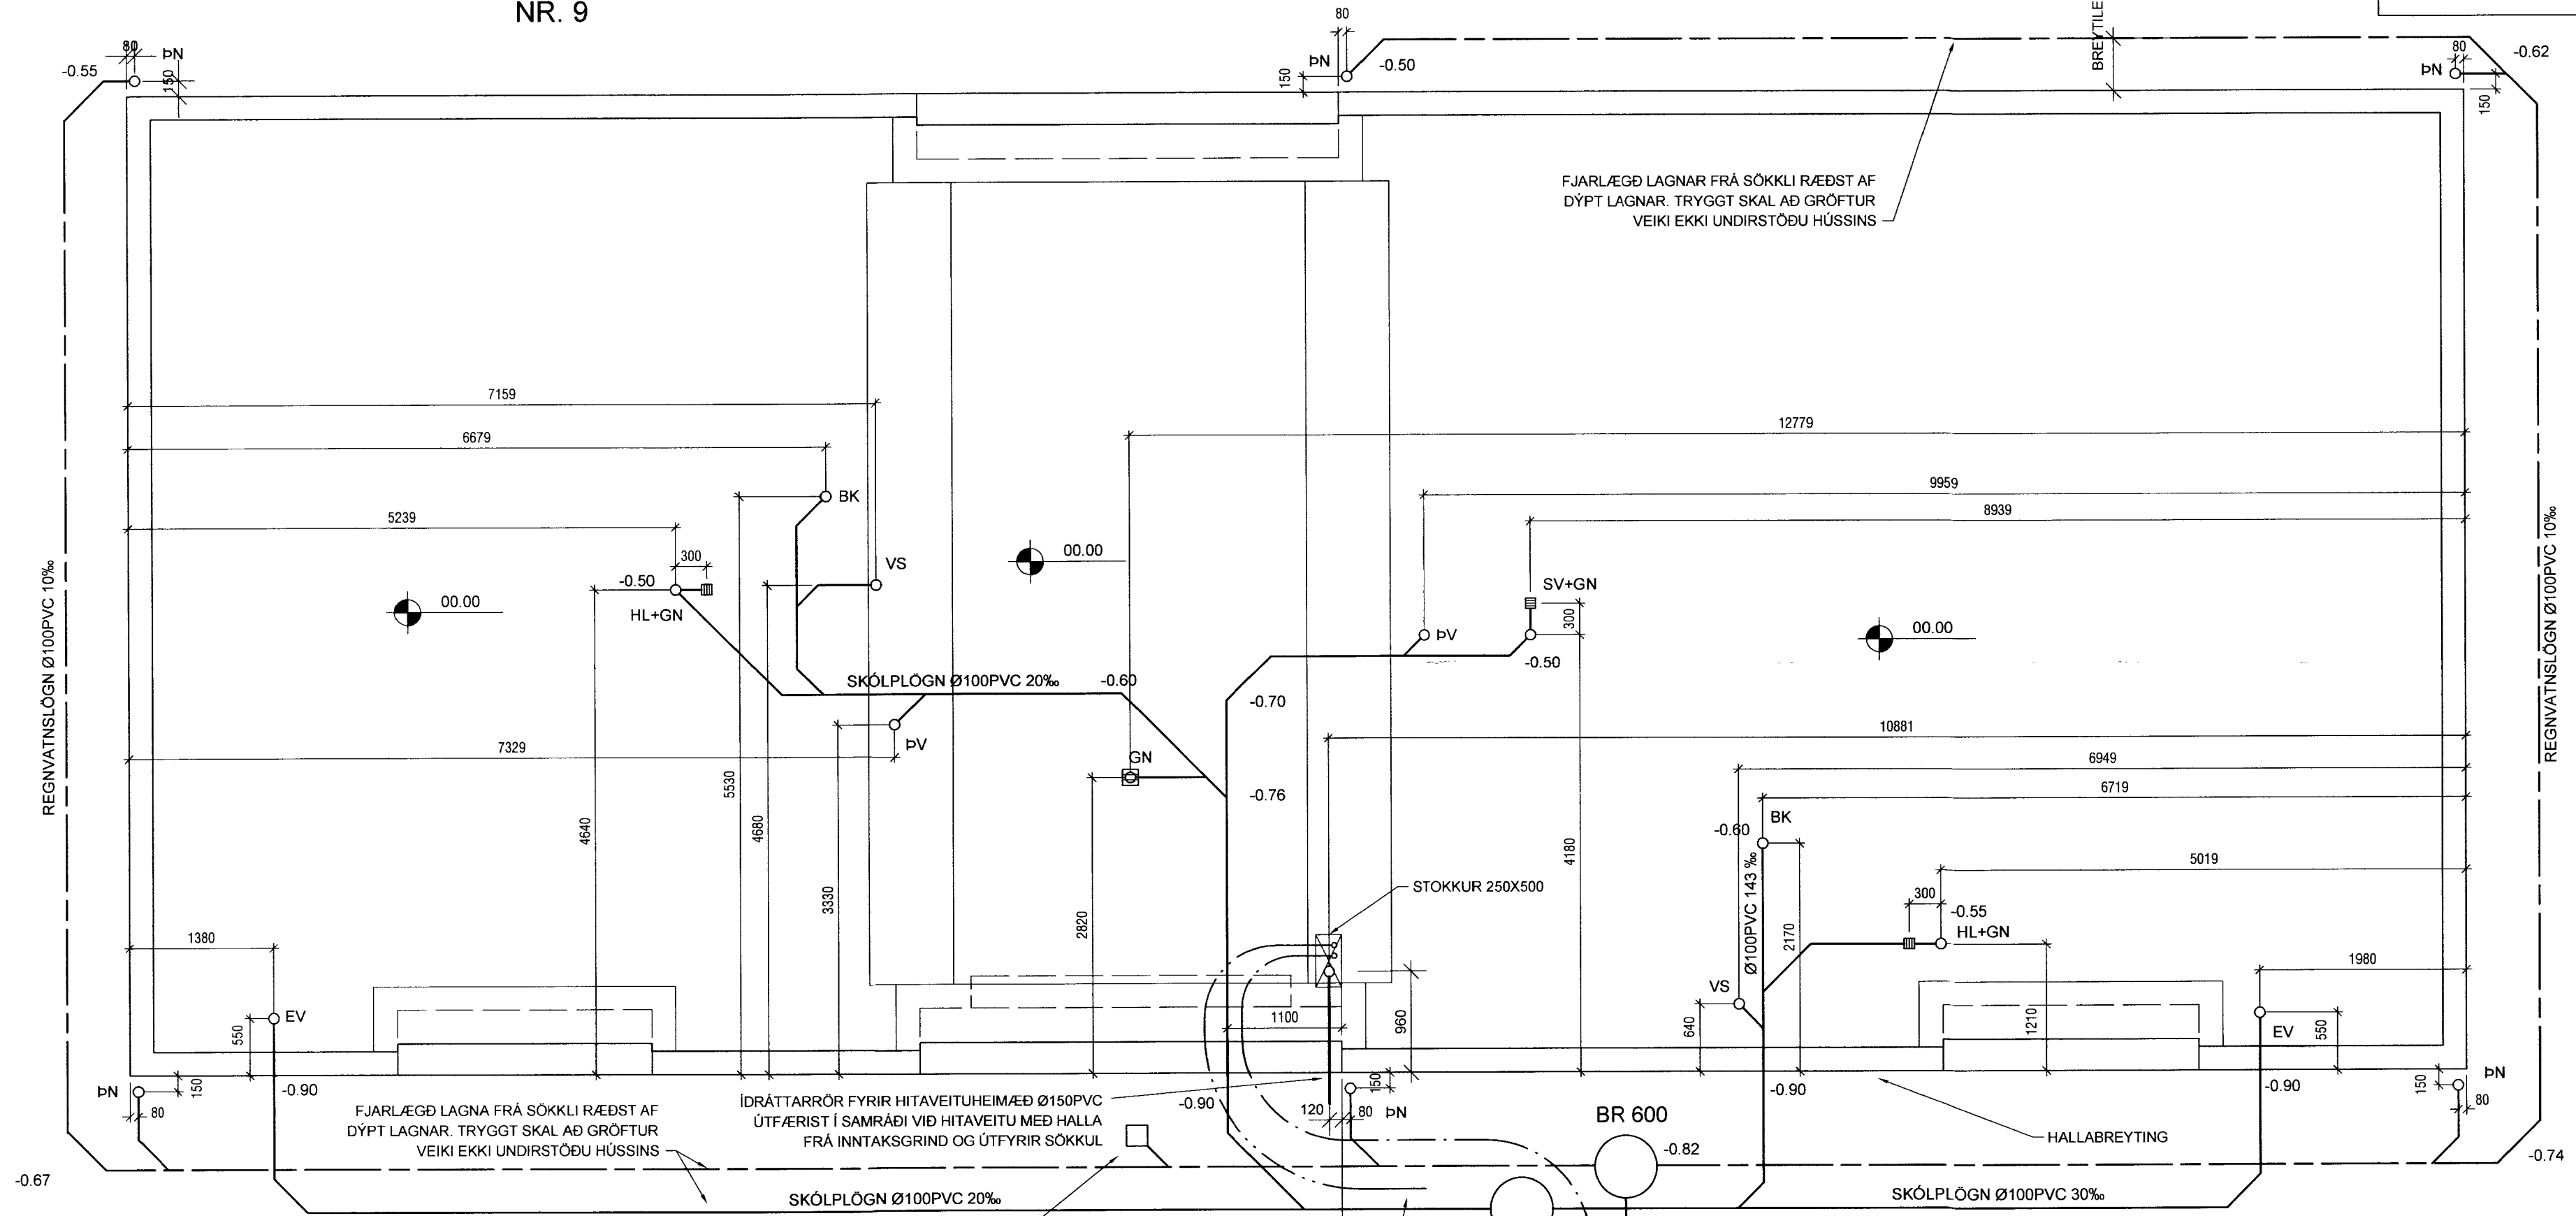

REGNVATNSLÖGN Ø100PVC 10‰

REGNVATNSLÖGN Ø100PVC 10‰

**SKÝRINGAR**

ALLIR KÓTAR Á TEIKNINGUNNI ERU AFSTÆÐIR MIÐAÐ VIÐ SETTAN KÓTA K=0.0 Á BOTNPLÖTUNNI. VARÐANDI RAUNKÓTA Á BOTNPLÖTU VÍSAST TIL LÓÐARBLAÐA OG SAMRÁÐS VIÐ BYGGINGARFULLTRÚA. STAÐSETNING NIÐURFALLA Í LÓÐ ÁKVARÐIST NÁNAR VIÐ ENDANLEGA LÓÐARHÖNNUN. GERT ER RÁÐ FYRIR AÐ GRUNNLAGNIR SÉU LAGÐAR ÁÐUR EN UNDIRSTÖÐUR ERU STEYPTAR. ÞAR SEM GRAFIÐ ER NIÐUR FYRIR UNDIRSTÖÐUR SKAL ÞJAPPA VANDLEGA AFTUR OG ÞAR SEM LÖGN LIGGUR MEÐFRAM UNDIRSTÖÐUM NEÐAR EN UNDIRSTÖÐUSÓLI SKAL LÖGN FÆRÐ UTAR TIL AÐ VEIKJA EKKI UNDIRSTÖÐUNA.

**GRUNNLAGNIR 1:50**

AFRENNSLI HITAVEITU Ø32PEH TENGT BÆJAR- KERFI Í SAMRÁÐI VIÐ BYGGINGARFULLTRÚA

NIÐURFÖLL MEÐ SANDFANGI - FJÖLDI NIÐURFALLA OG STAÐSETNING ÁKVARÐAST VIÐ ENDANLEGA LÓÐARHÖNNUN SÍÐAR

FJARLÆGD LAGNA FRÁ SÖKKLI RÆÐST AF DÝPT LAGNAR. TRYGGT SKAL AÐ GRÖFTUR VEIKI EKKI UNDIRSTÖÐU HÚSSINS

IDRÁTTARRÖR FYRIR HITAVEITUHEIMÆÐ Ø150PVC ÚTFÆRIST Í SAMRÁÐI VIÐ HITAVEITU MEÐ HALLA FRÁ INNTAKSGRIND OG ÚTFYRIR SÖKKUL

FJARLÆGD LAGNAR FRÁ SÖKKLI RÆÐST AF DÝPT LAGNAR. TRYGGT SKAL AÐ GRÖFTUR VEIKI EKKI UNDIRSTÖÐU HÚSSINS

SKLOP- OG REGNVATNSLAGNIR Ø150 PVC MEÐ JÖFNUM HALLA 20-300 PRÓMILL AÐ TENGISTÚTUM

IDRÁTTARRÖR FYRIR KALDAVATNSHEIMÆÐ Ø50PEH (HEIMÆÐ Ø32 PEH), DÝPI A.M.K 1200MM

*M. Þ. Jónsson* 040344-3309

**TEIKNISTOFA A.V.J.**  
 Hölmásið 4, 101 Reykjavík  
 Símar: 554-0673 og 896-3230

Aðalsteinn V. Júlíusson  
 Byggingatæknifræðingur M.T.F.Í  
 Stuðlaseli 18, 109 Reykjavík  
 Kt: 040344-3309

Verkheiti: Borgarbraut 36-38  
 Borg í Grimsnesi

Heiti: Grunnlagir	Verk. nr: 04403
Hannað: KMP	Teiknað: BMS
Yfirfarið: AVJ	Dags: 22.09.06
BRÉYTT	Kvarði: 1:50