


SAMÞYKKT
 01 SEP 2010
Ólafur Guðnason
 Byggingafræðingur og Ráðgjafi

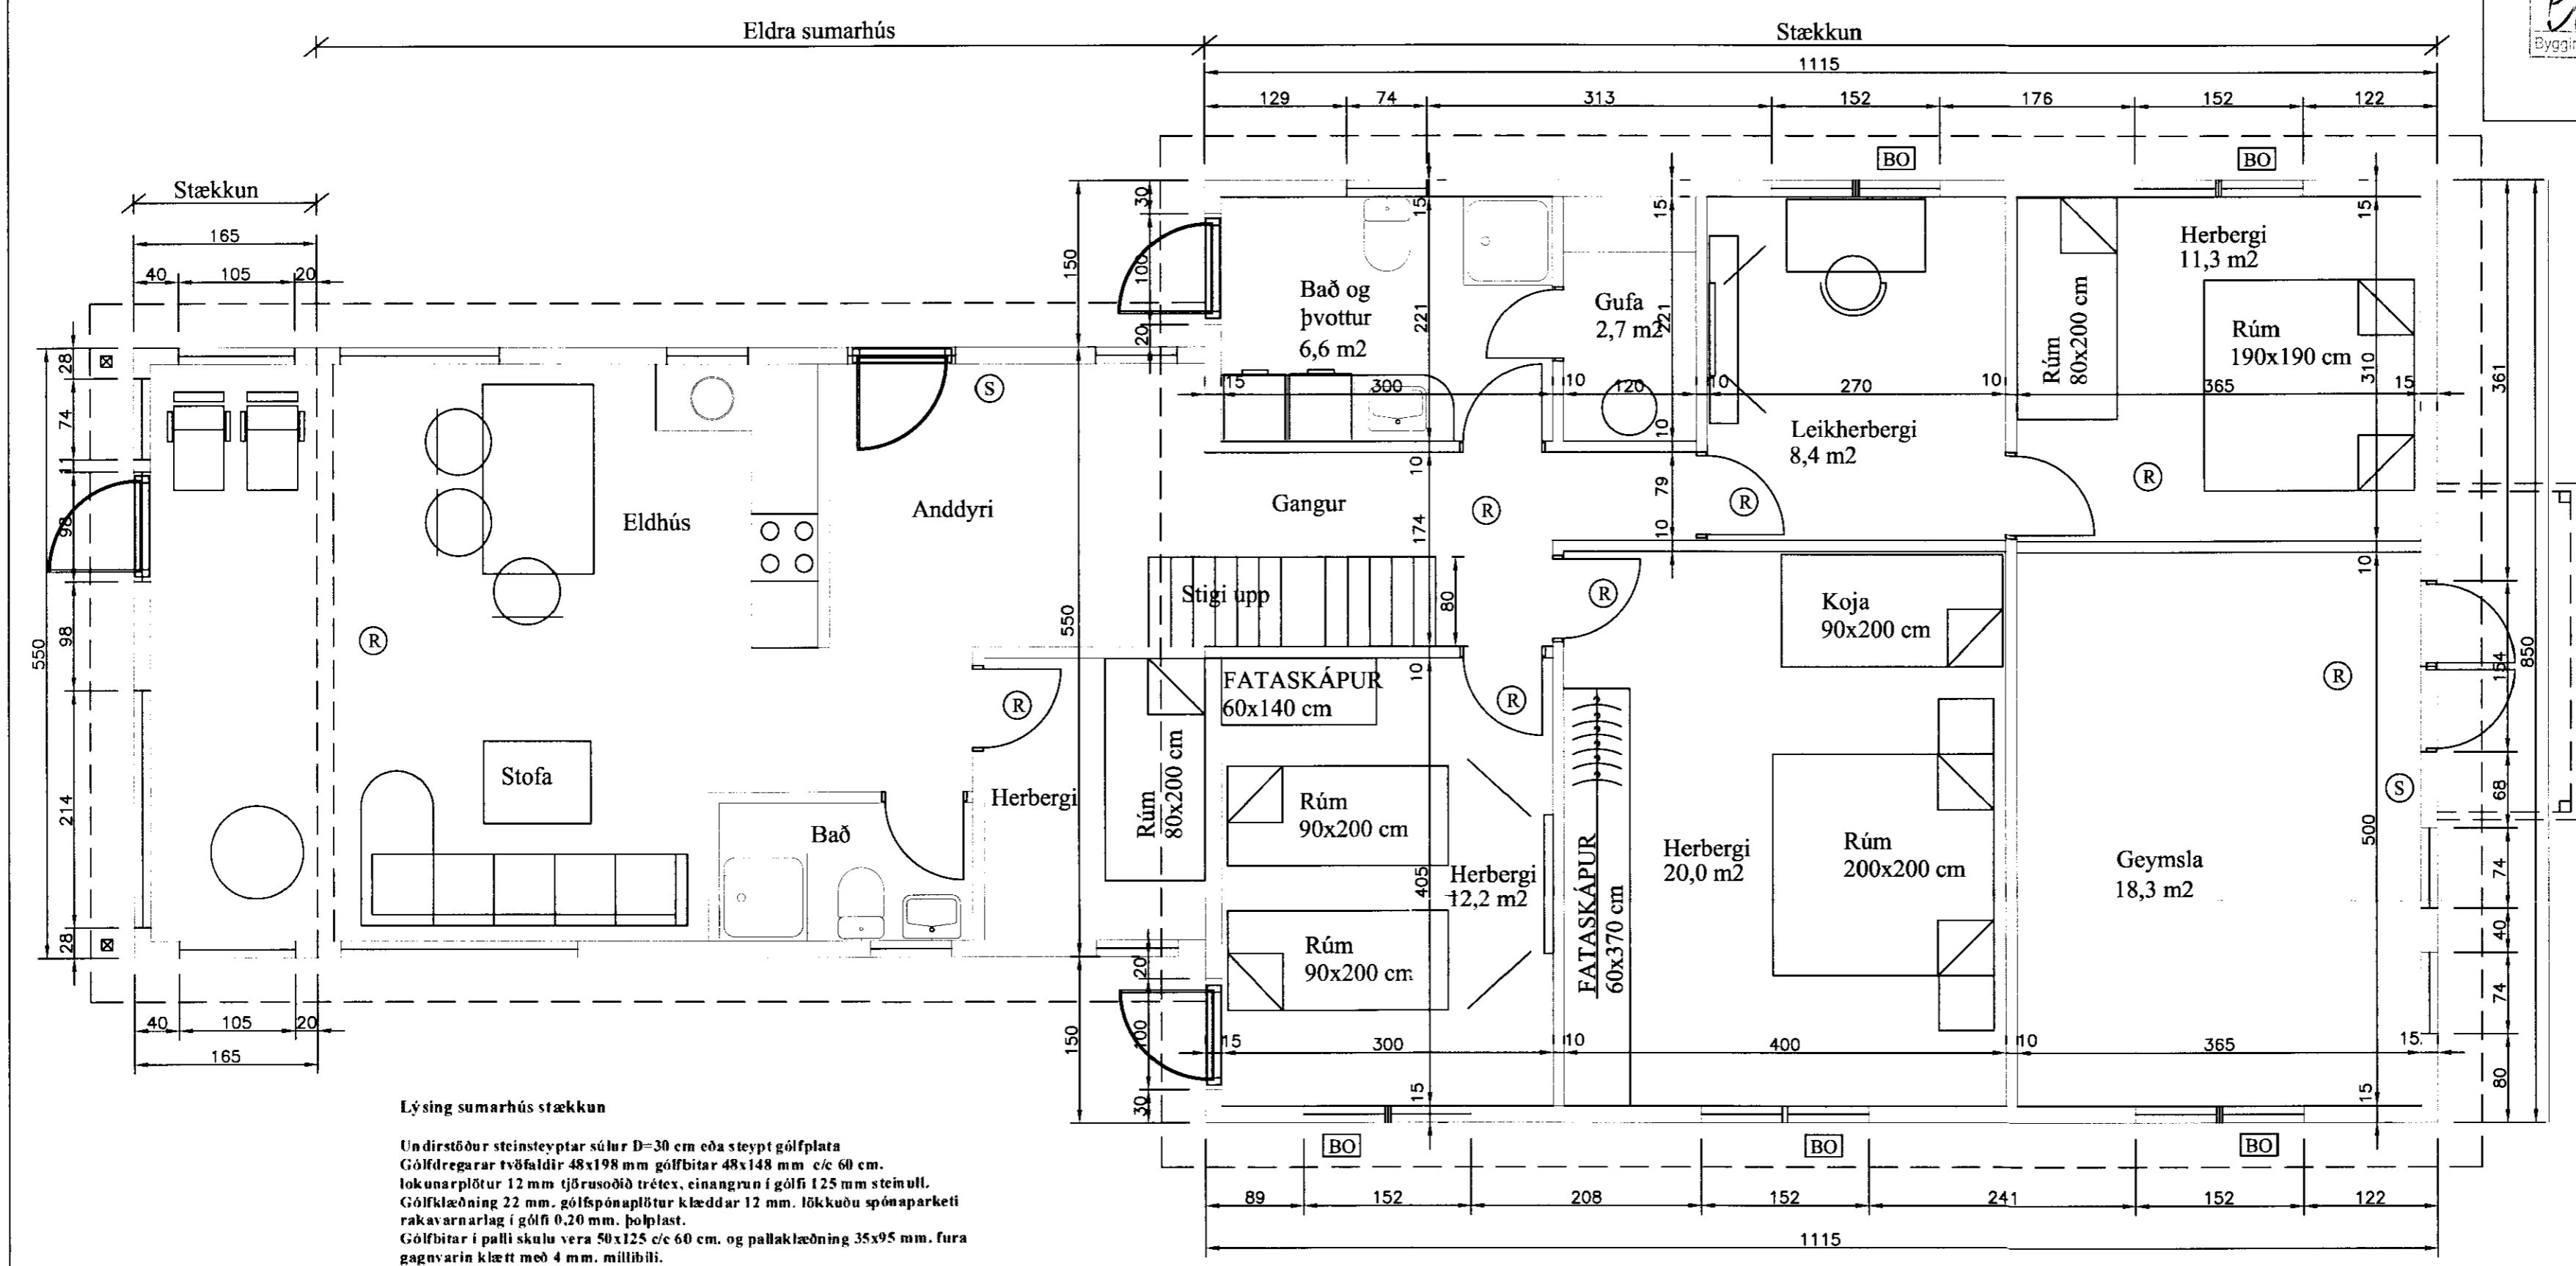

Lýsing sumarhús stækkun

Undirstöður steinsteypur súlur D=30 cm eða steyptr gölfplata
 Gólfreggar tvöfaldir 48x198 mm gölfbitar 48x148 mm e/c 60 cm.
 Lokunarplötur 12 mm tjórusóðið trétex, einangrun í gólfi 125 mm steinull.
 Gólfklæðning 22 mm, gólfspónplötur klæddar 12 mm. lökkuðu spónaparketi rakavarnarlag í gólfi 0,20 mm. þolplast.
 Gólfbitar í palli skulu vera 50x125 e/c 60 cm. og pallaklæðning 35x95 mm. fura gagnavarin klætt með 4 mm. millibili.
 Útveggir eru úr timbri grind 48x148 mm. e/c max. 60cm., klæddir 9 mm. vatnsh. krossvö ysta klæðning loftfræst liggjandi 20 mm. vatnshklæðning.
 Gluggar eru smíðaðir úr furu og opnanleg fög úr oregon pine. glerjaðir með tvöföldu gleri. Útihurðir eru úr oregon pine með tvöföldu gleri.
 Einangrun útveggja er 125 mm. steinull, rakavarnarlag 0,20 mm. þolplast klæddir að innan með 12 mm. panil eða gíspjótum.
 Þak: Sperrur 50x150 mm. með 70x145 togbandi bornar uppi af útveggjum, ysta klæðning 25x150 mm. þakklæðning, þakpappi og galvaniserað bárujárni.
 Einangrun þaks 125 mm. steinull. rakavarnarlag 0,20 mm. þolplast, þak klætt að innan með 12 mm. panil.
 Innveggir grind 35x70 einangrun 2" þilull klæddir 12 mm. panil.
 Rotþró sé af viðurkennndri gerð og stærð, staðsetning og frágangur háð samþykki byggingarfulltrúa.
 Staðsetning húss á lóð skal vera í samráði við byggingarfulltrúa

Stærðir:

Sumarhús stækkun grunnur:	103,1 m ²	338,9 m ³
Sumarhús stækkun svefnloft yfir 180 cm hæð:	51,8 m ²	126,4 m ³
Sumarhús stækkun samtals:	154,9 m ²	465,3 m ³

- BO Merkir björgunarp skv. Byggingafræglugerð B ljósop min. 50 cm
- S Merkir slökkvitæki
- R Merkir reykskynjari

Sjá nánar uppbyggingu og útfærslur á vinnuteikningum.

Grunnmynd 1. hæð

Bjarkarbraut 8
 í landi Minniborgar Grímsnesi

Grunnmynd
 Eftir breytingu

ABS Jóhannes Pétursson
 Kf. 01648-3959
 Sí. 567-5197

-teiknistofa- Sigurður Sigurðsson
 Kf. 01648-3959
 Sí. 566-6012

Dagsetning:	JP	Dagsetning:	22.05.10
Tekning:	JP	Mér:	1:50
Samþykkt:	<i>[Signature]</i>	Nr. teikningar:	GR-01