


**GRUNNMYND AF VEGGJUM MKV. 1:50**  
(SJÁ NÁNAR Á TEIKNINGU NR.1.05)

MÓTTEKID  
05 JULI 2010  
*Andri Pásson*  
Byggingaulltrú, uppsýr, Annarsýslu og Flóahf.

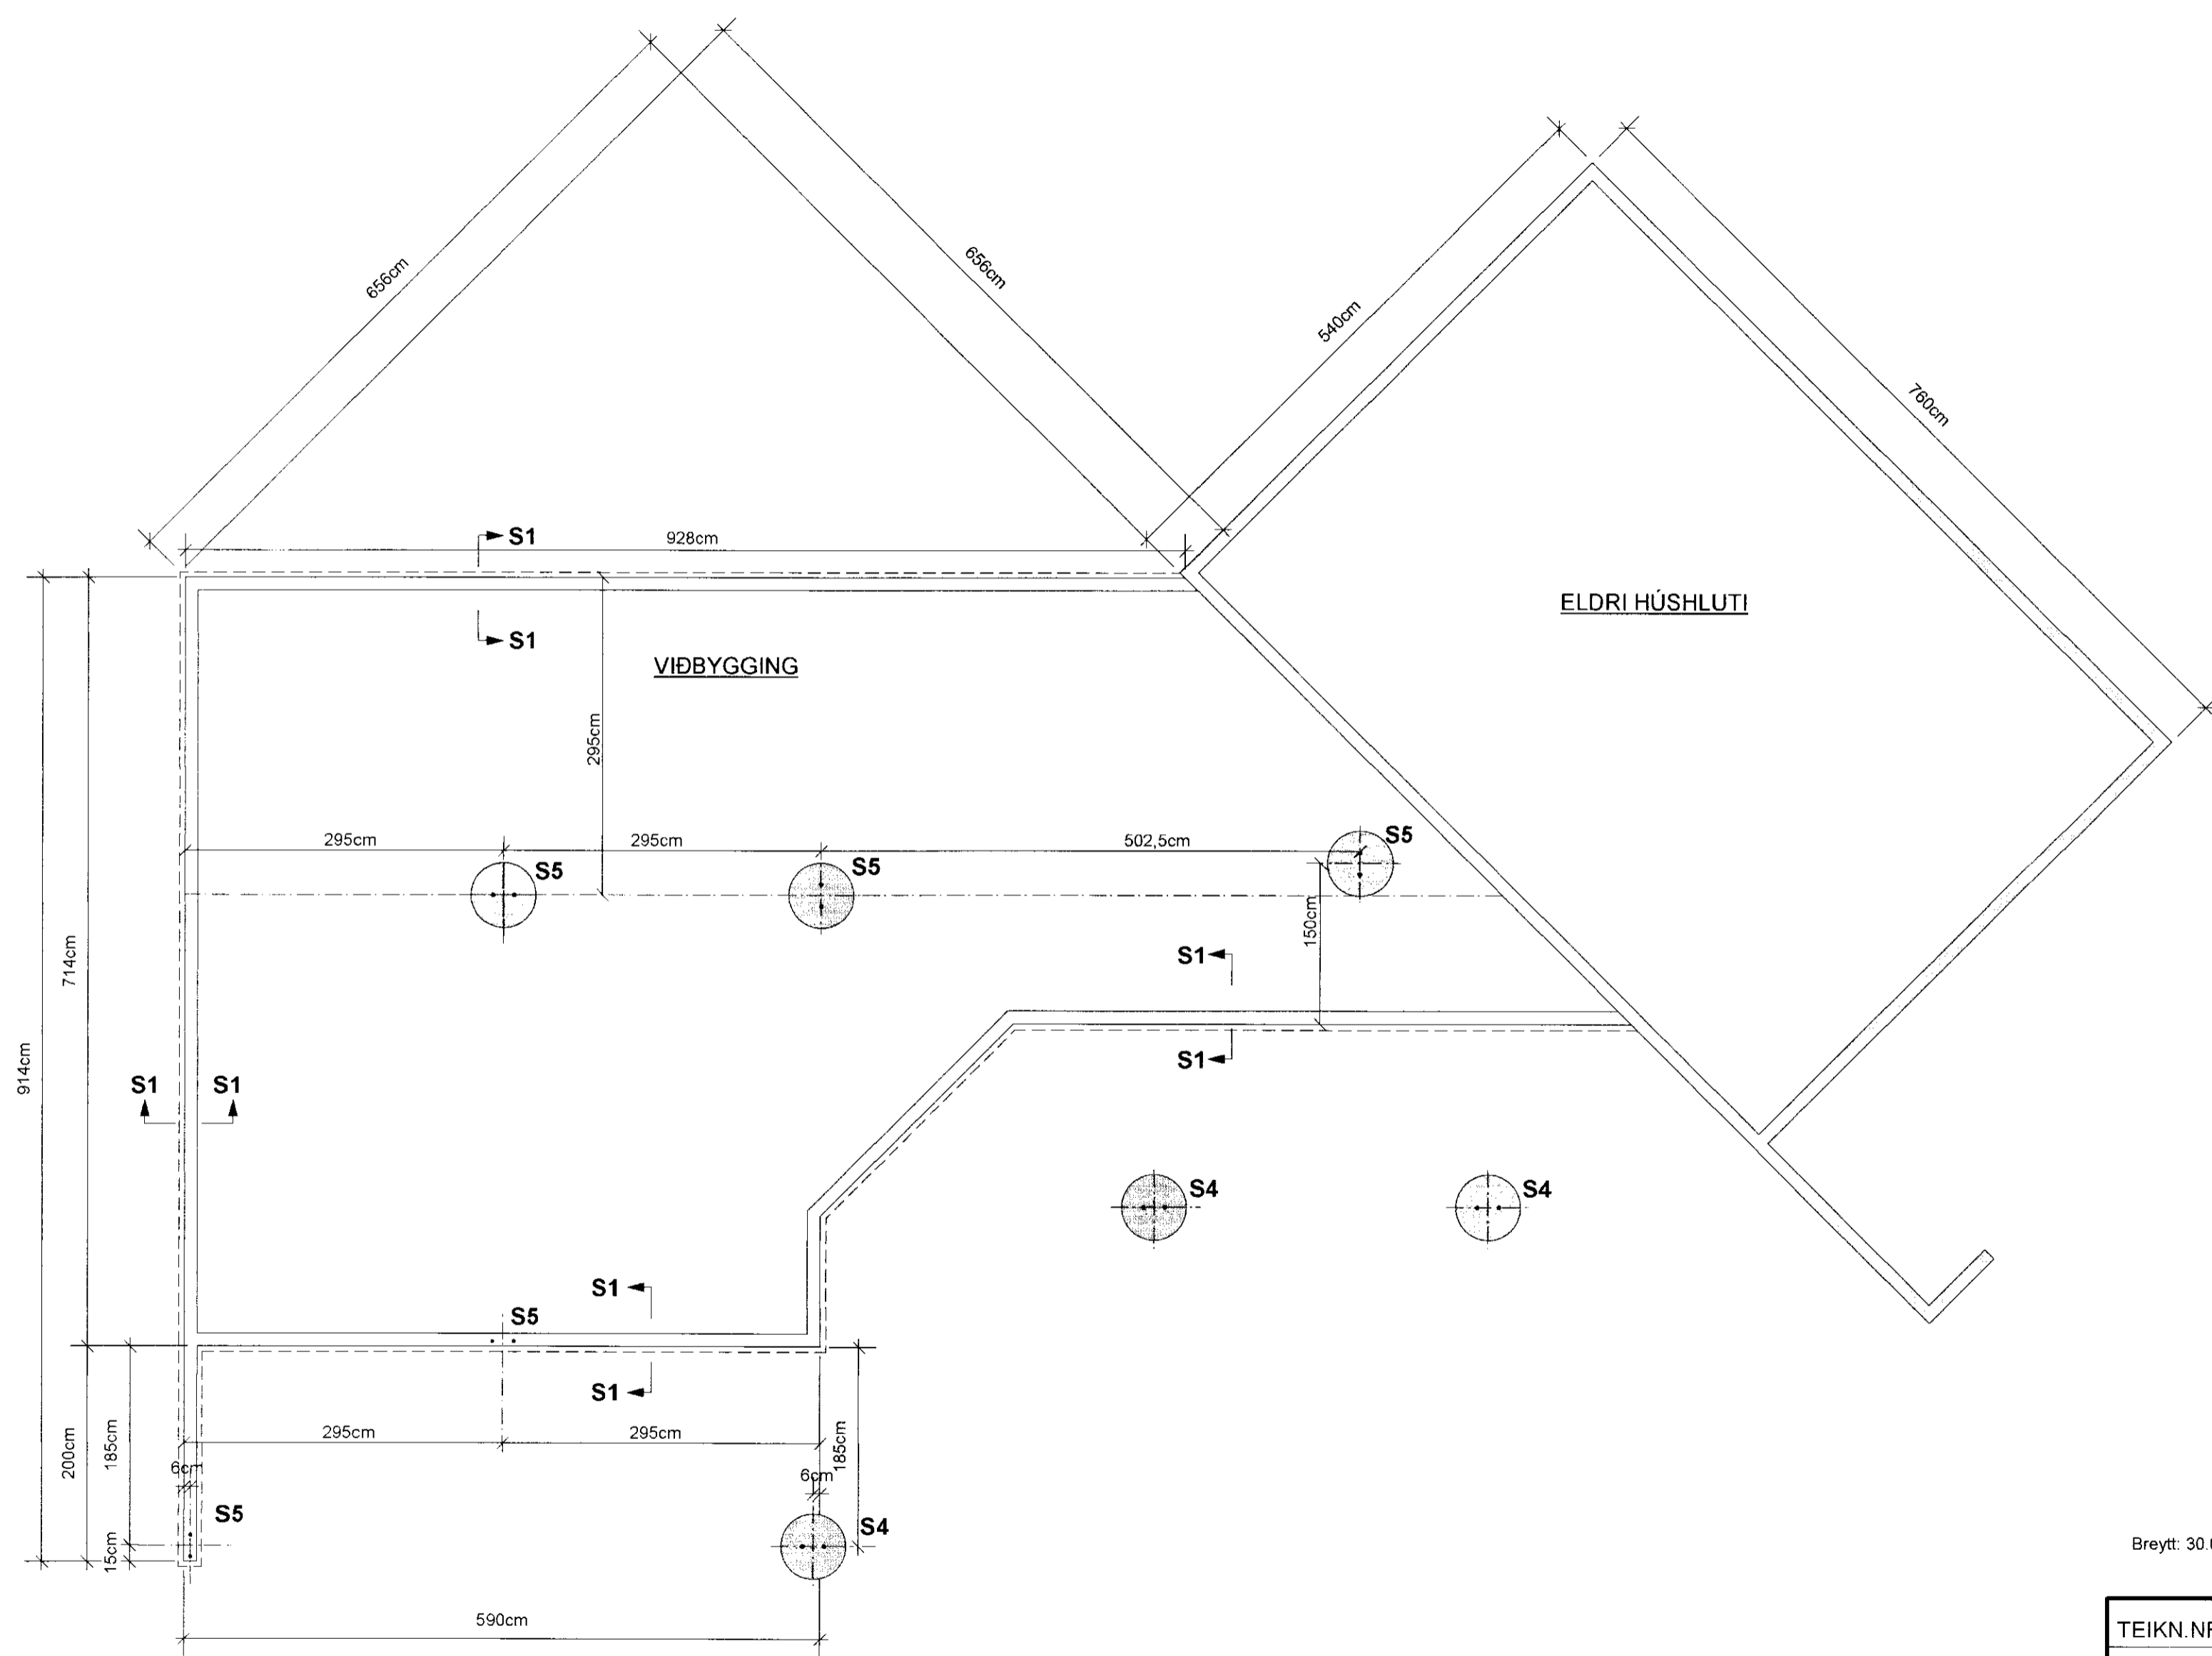


**SKÝRINGAR :**

EFNI Í TIMBURGRIND ER 50x125 , 4 FLOKKUR HÚSBURRT. (STYRKARFLOKKUR K-18)  
(MÆLT ER MEÐ ÞVI AÐ NOTAÐ SÉ ALHEFLAÐ OG AFRÉTT EFNI.45x120)

ALLAR SPERRUR ERU 50x225 C/C 60 cm FLOKKUR K-18  
TVÓFALDAR KVERKSPERRUR ERU FLOKKUR K-24. SJÁ TEIKN. 1.07.  
LÍMTRÉ ER T-40.  
SÉRSMÍÐAÐAR STÁLFESTINGAR.  
MÁLA MEÐ RYÐVARNARGRUNNI, STÁLGÆÐI ST-37  
BOLTA SKAL MEÐ 12 mm SNITTEINUM Í GEGNUM TVÓFALDAR/ ÞREFALDAR STÖÐIR C/C 120cm  
STÁLFESTINGAR UTANHÚSS SKAL HEITGALVANISERA  
ALLUR SAUMUR, BOLTAR OG STÖDLUÐ FESTITENGI SKULU VERA HEITGALVANISERUÐ  
STÁLGÆÐI BOLTA / SNITTEINA ER 8,8  
ALLAR SÚÐUR ERU a=6mm.  
ATH. AÐ STÁLFESTINGUM ER FEST VIÐ UNDIRSTÖÐUR MEÐ ÍSTEYPTUM BOLTUM  
TIMBURGRIND ER KLÆDD AÐ UTAN MEÐ 12 mm OPNUM VATNSÞOLNUM KROSSVIÐ  
SEM NEGLA SKAL VIÐ GRIND MEÐ 31/50 KAMBSAUM C/C 10 cm Í HVERJA STÖÐ  
FÓTSTYKKI, TOPPSTYKKI OG LAUSHOLT.  
KROSSVIÐURINN SÉ ADEINS SAMSETTUR Á HEILUM STÖÐUM (EKKI YFIR GLUGGUM)  
ATH. FRÁGANUR ÞAKBRÚNA, EINANGRUN OG ÚTLOFTUN, SJÁ TEIKNINGAR ARKITEKTS.  
TIMBURSTÆRÐIR BOLTAR OG SAUMUR ER Í MILLIMETNUM  
ALLAR MÁLSETNINGAR ERU Í SENTIMETNUM.

Breytt: 30.06.2010

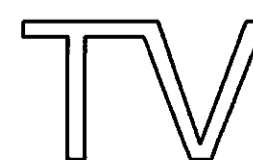TEIKN.NR. 1.03	 Tæknivangur ehf. KT.450586-1889 Kirkjustétt 26, 113 Reykjavík Sími:564 22 44, Netf. taeknivangur@simnet.is	
KVARÐI: 1:50		
DAGS. MAI 2010		
HANNAÐ: MG	VERKEFNI: BORGARHÓLSBRAUT 19 - VIÐBYGGING	ÖNDVERÐARNESI GRÍMSNESI
TEIKNAD: MG	BURÐARVIRKI: VEGGIR, GRUNNMYND OG SKÝRINGAR	
YFIRFARID: <i>Magnús Gylfason</i> Magnús Gylfason KT.201251-4199	<i>Andri Pásson</i> Undirskrift Aðalhönnuðar	