


Byggingarlýsing:

Um er að ræða viðbyggingar við núverandi gistihús, Holtið.
 Til vesturs er bætt við 4 herbergjum, alls 96,0 m², þannig að alls eru 12 herbergi í gistiálmunni.
 Til austurs er bætt við um 83ja m² sal ásamt snyrtingum og nauðsynlegri þjónustu, alls 174,5 m².
 Viðbyggingarnar eru hefðbundin einnar hæða timburhús með bárujárnklæddu þaki. Viðbyggingarnar eru klæddar að uta með grátri stein klæðningu sbr. Holtið. Þak og gluggalitir eru sömuleiðis samræmdir litum á Holtinu.
 Innanhúss eru veggir og loft klædd 13 mm gísplátum og málað. Gólf eru teppalögð og skal teppi vera viðurkennt af Brunamálastofnun ríkisins.
 Einangrun: Undir gólfplötu er 75 mm plasteinangrun, útveggir eru einangraðir með 100 mm veggull, nema austurgaffl (RE90 veggur) hann er einangraður með 150 mm steinull 40 kg/m³ og þak með 200 mm þakull.
 U-gildi:
 Þak 0,2
 Vegg meðaltal veggja 0,83
 gólf 0,3
 Loftun þaks er um 2x 40 mm plaströr með fluguneti í hverju sperrubili.
 Loftþæsing: Í öll lokað rými, böð, snyrtingar geymslur o. fl. komi sjálfsogandi loftþæsing.
 Lagnir eru innfelldar og allur frágangur hefðbundinn.

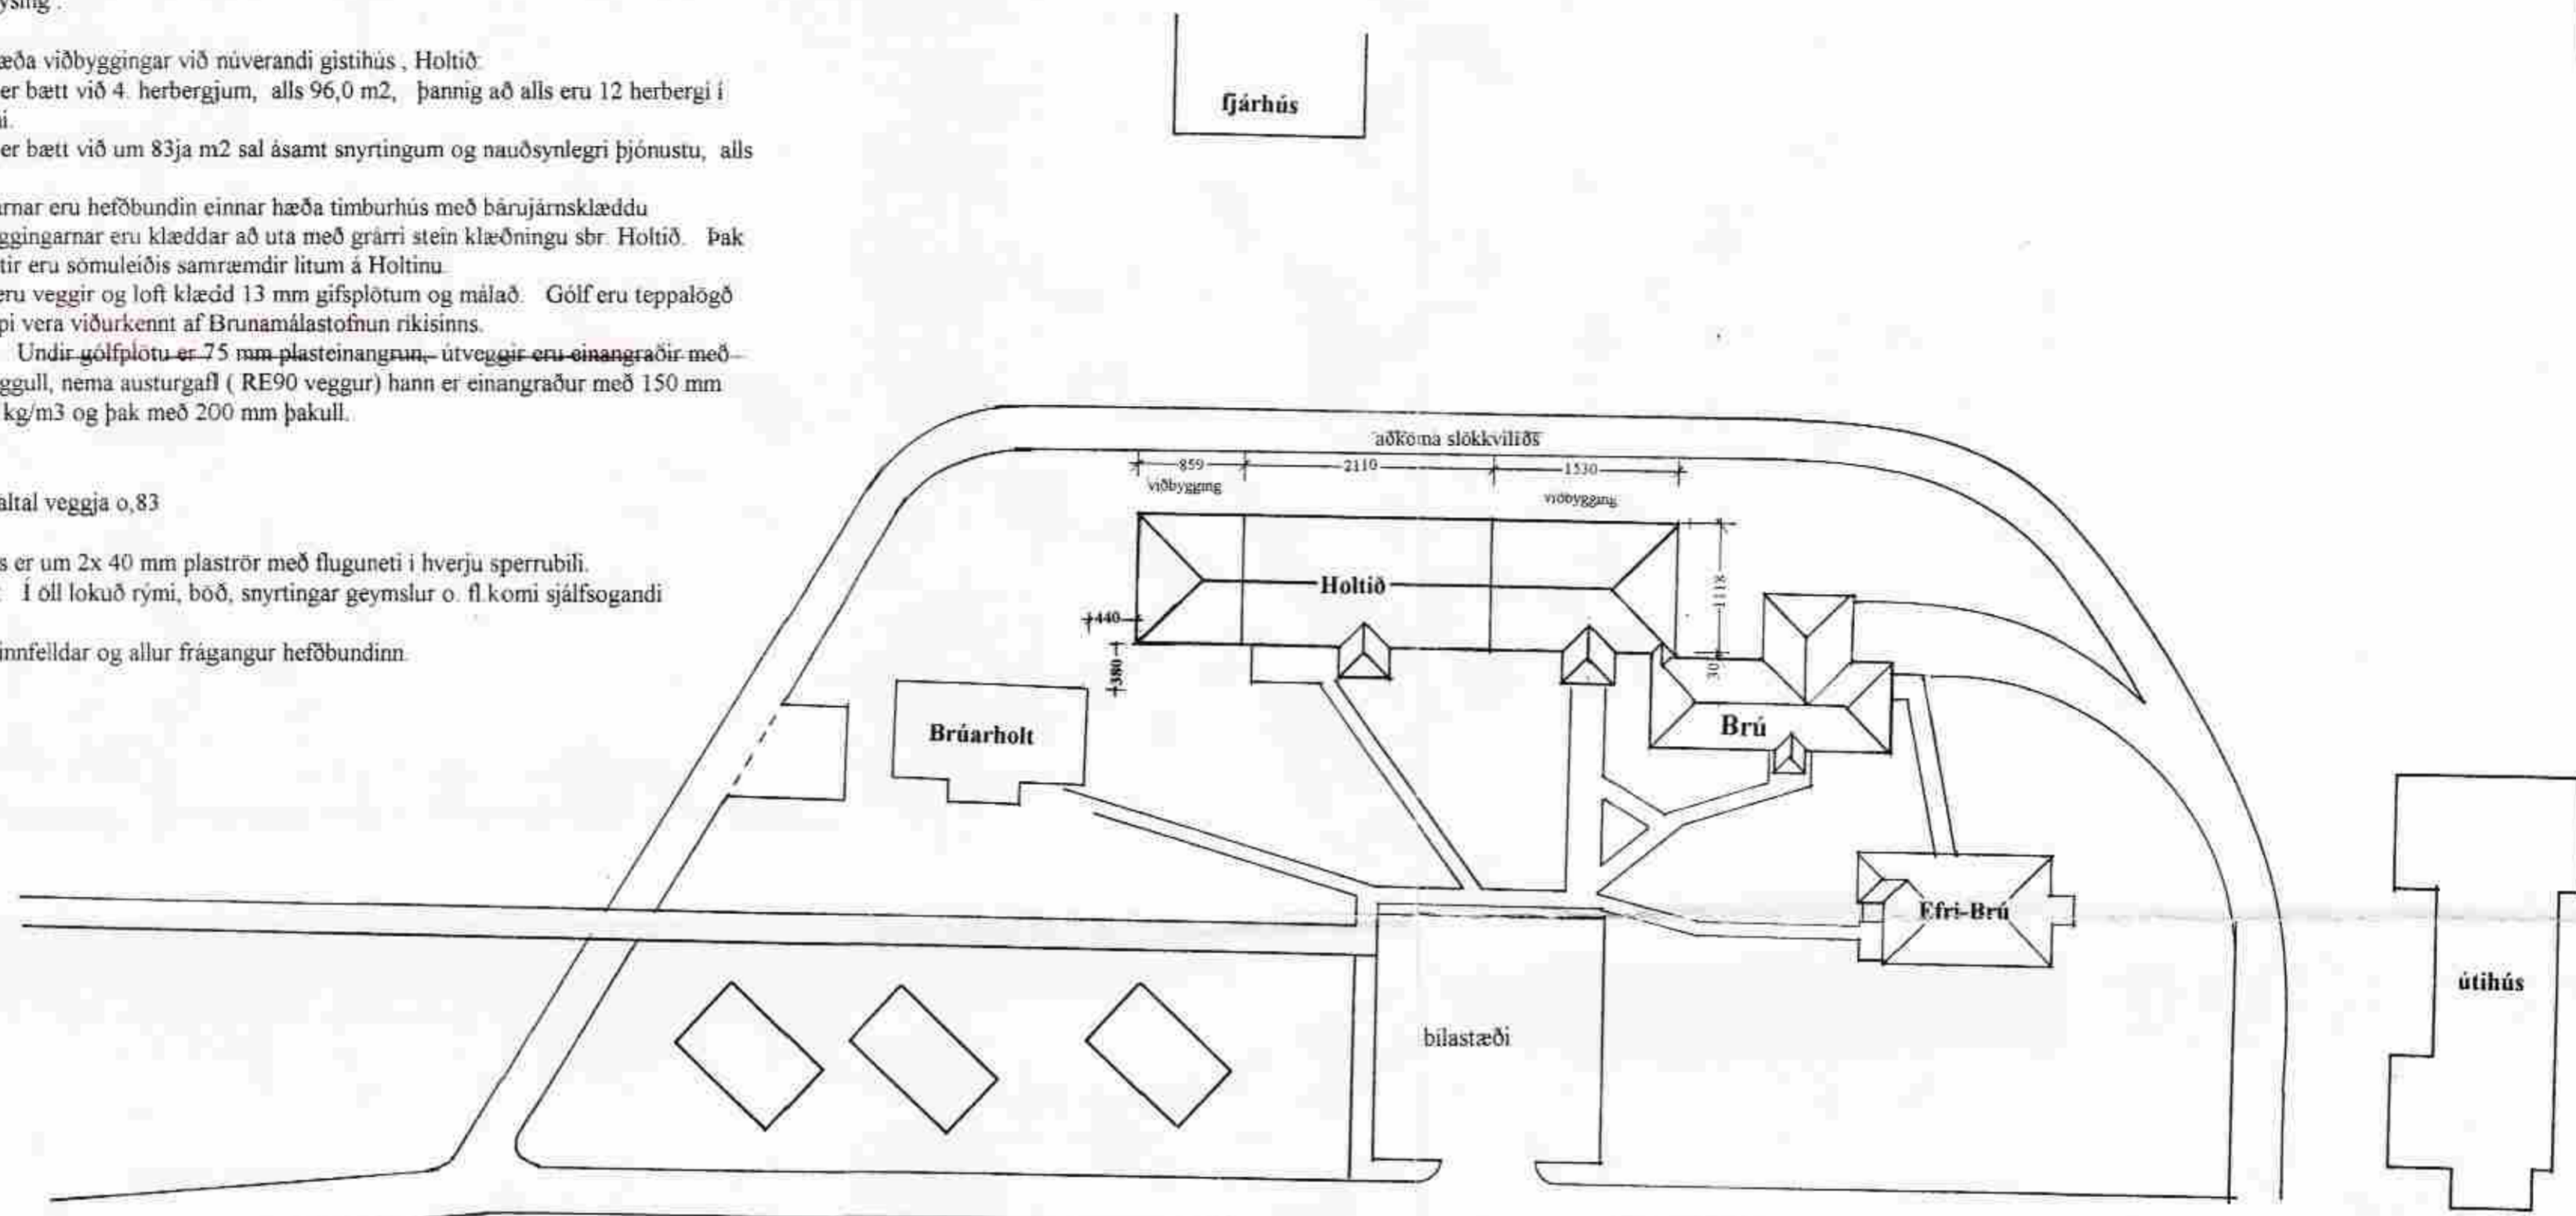

Brunavarnir: Um er að ræða bændagistingu "Holtið", einnar hæðar timburhús u þ.b. 241 m² að stærð, sem verið er að stækka um nokkur gísterbergi, samkomusal o. fl. með u þ.b. 267 m² viðbyggingu, sem tengist einnar hæðar veitingahúsi "Brú" u þ.b. 183 m², en þessar byggingar eru allar timburhús. Nálægar byggingar eru "Brúarholt" um 140 m² steinsteypt bygging og "Efri-Brú" sem er steinsteypt íbúðarhús, kjallari og hæð.
 Burðarvirki byggingar skal vera a.m.k. R60.
 Svefn- og samkomudeildir skulu vera sjálfstæðar brunasamstæður, með a.m.k. REI 90 brunahölfun frá öðrum rýmum og EICS60 hurðum, eða sambærilega brunahölfun.
 Frágangur REI90 veggja skal fullnægja ákvæðum 154. og 156. gr.
 Gísterbergi og gangar skulu vera sjálfstæð brunahölf með a.m.k. EI60 veggjum og EICS30 hurðum Brunahölfun þessara rýma að ónotuðu þakrymi skal vera a.m.k. REI30 og a.m.k. AREI60 að lagnastokk undir gólfplötu.
 Allar klæðningar (veggja og lofta) skulu vera í fl. 1.
 Flóttaleiðir frá göngum svefnleidda eru annarsvegar um setustofu og aðal-anddyri, og hins vegar umum hurð að sal. Einnig eru björgunarp (BO) í gluggum allra svefnryma og fundarherbergis Hurðir í flóttaleið, sem að jafnaði standa opnar á segulgrípi, skulu vera tengdar sjálfvirka brunaviðvörðunarkerfingu og lokast sjálfvirkt við straumrof og boð frá brunaviðvörðunarkerfinu.
 Út-ljós og neyðarlýsing skal vera í byggingunni ásamt sjálfvirku brunaviðvörðunarkerfi tengt viðurkenndri vaktstöð, hannað og uppsett skv. reglum Brunamálastofnunar ríkisins og ÍST EN 54.
 Brunaslöngur skulu vera í flóttaleiðum (allra brunasamstæðna), einnig skulu handslökkvitæki vera í byggingunni og skal staðsetning þeirra og gerð vera ákveðin í samráði við slökkviliðsstjóra.

Stærðir:
 Grunnflötur viðbyggingar er 267 m² og 1078 m³