


Samp. 25/4 2000  
 BYGGINGARFULLTRÚI  
 GRÍMSNES OG GRAFNINGSHEPPS  
 Hinn Einnviðingur

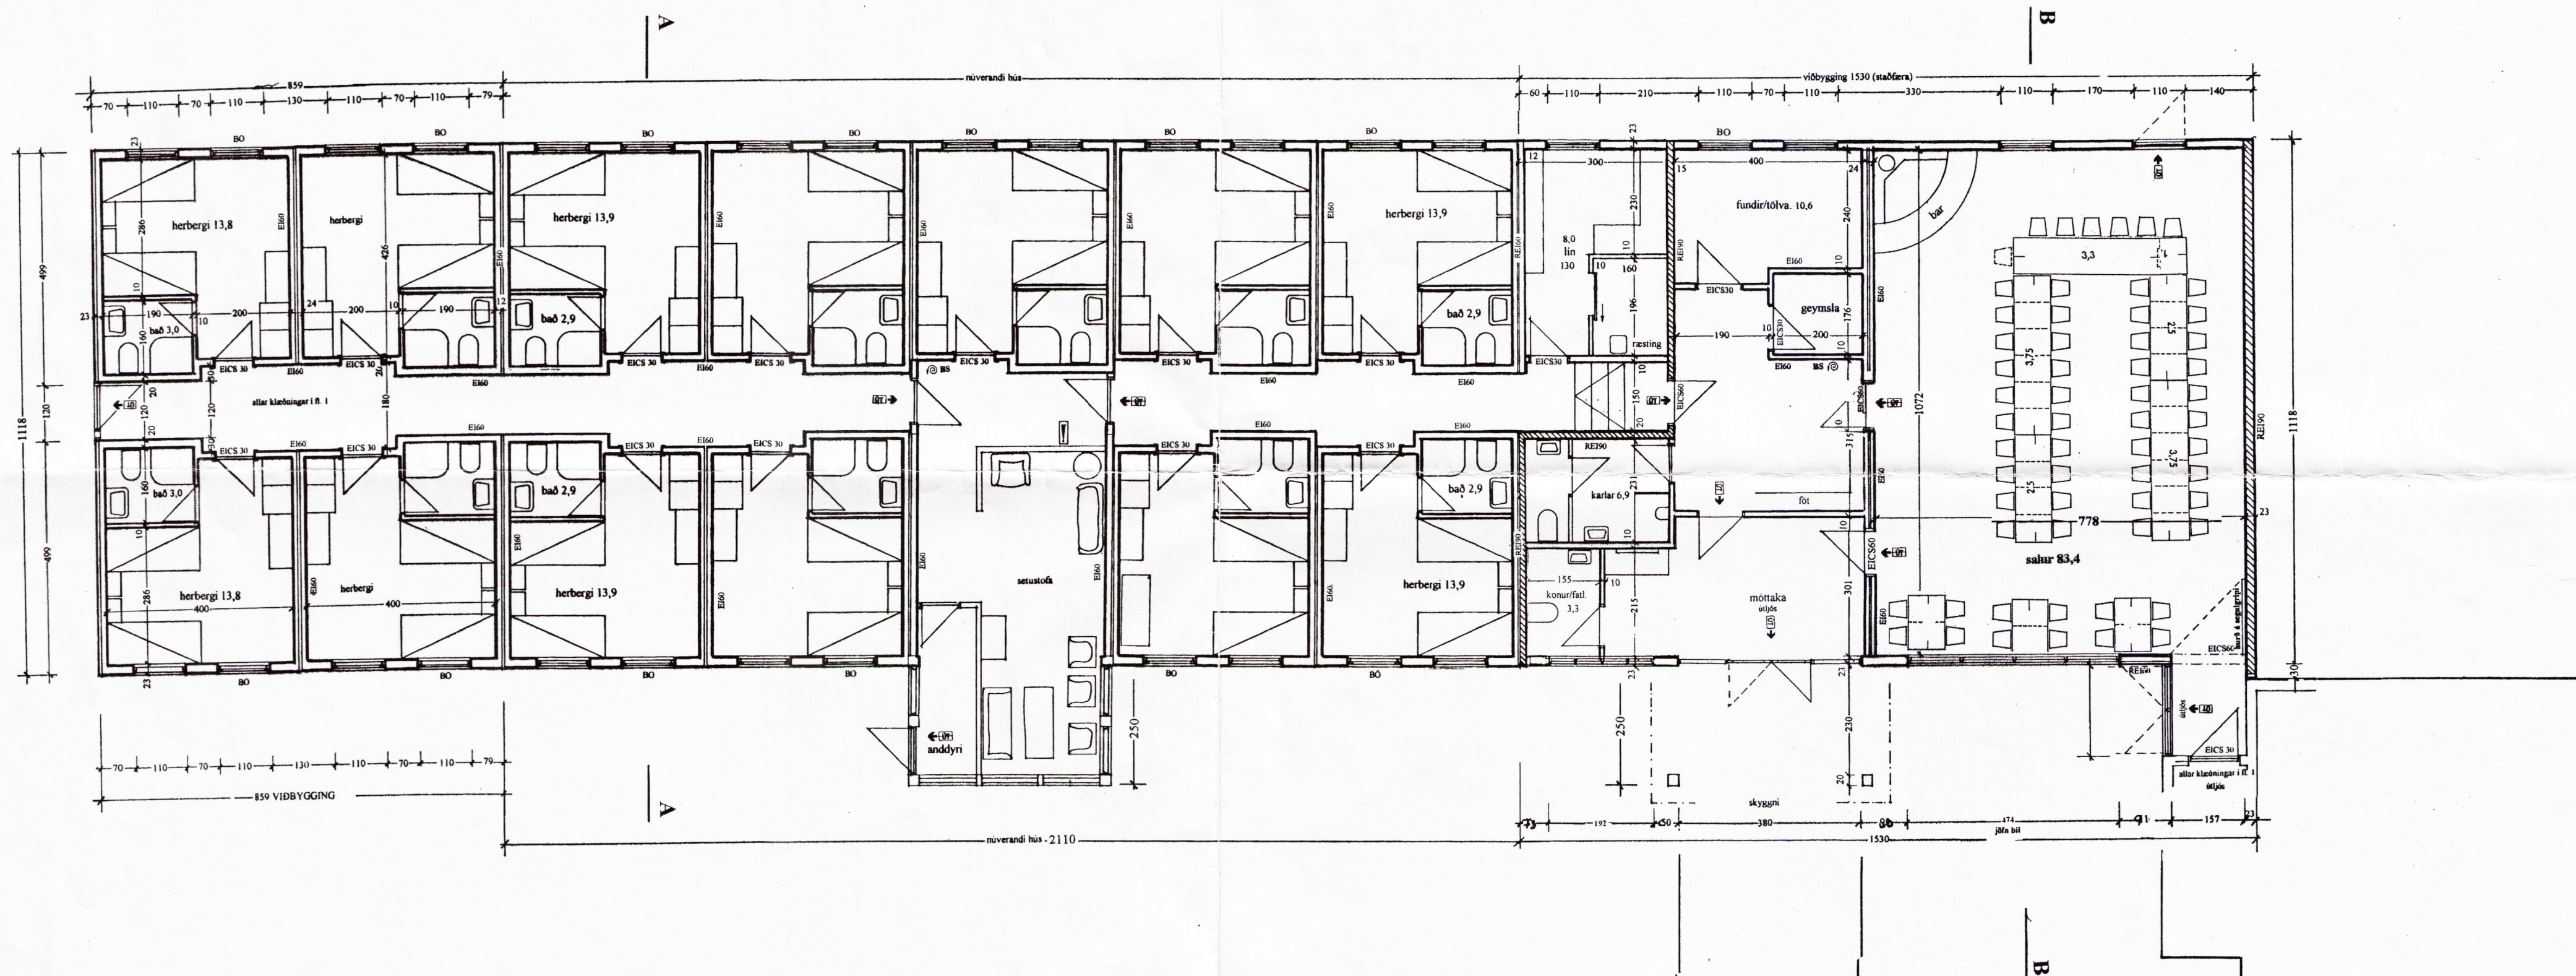

Einar V. Tryggvason arkitekt. Kringlan 6. 9. hæð 103 R. Kt. 170242 4599. Símar: 553 2000, 863 0020

verk : Efri Brú  
 heiti : viðbygging við Holtið grunnmynd  
 kvarði : 1:100  
 dags : 19 04 00