


Grunnmynd lagna í jörð 1/50

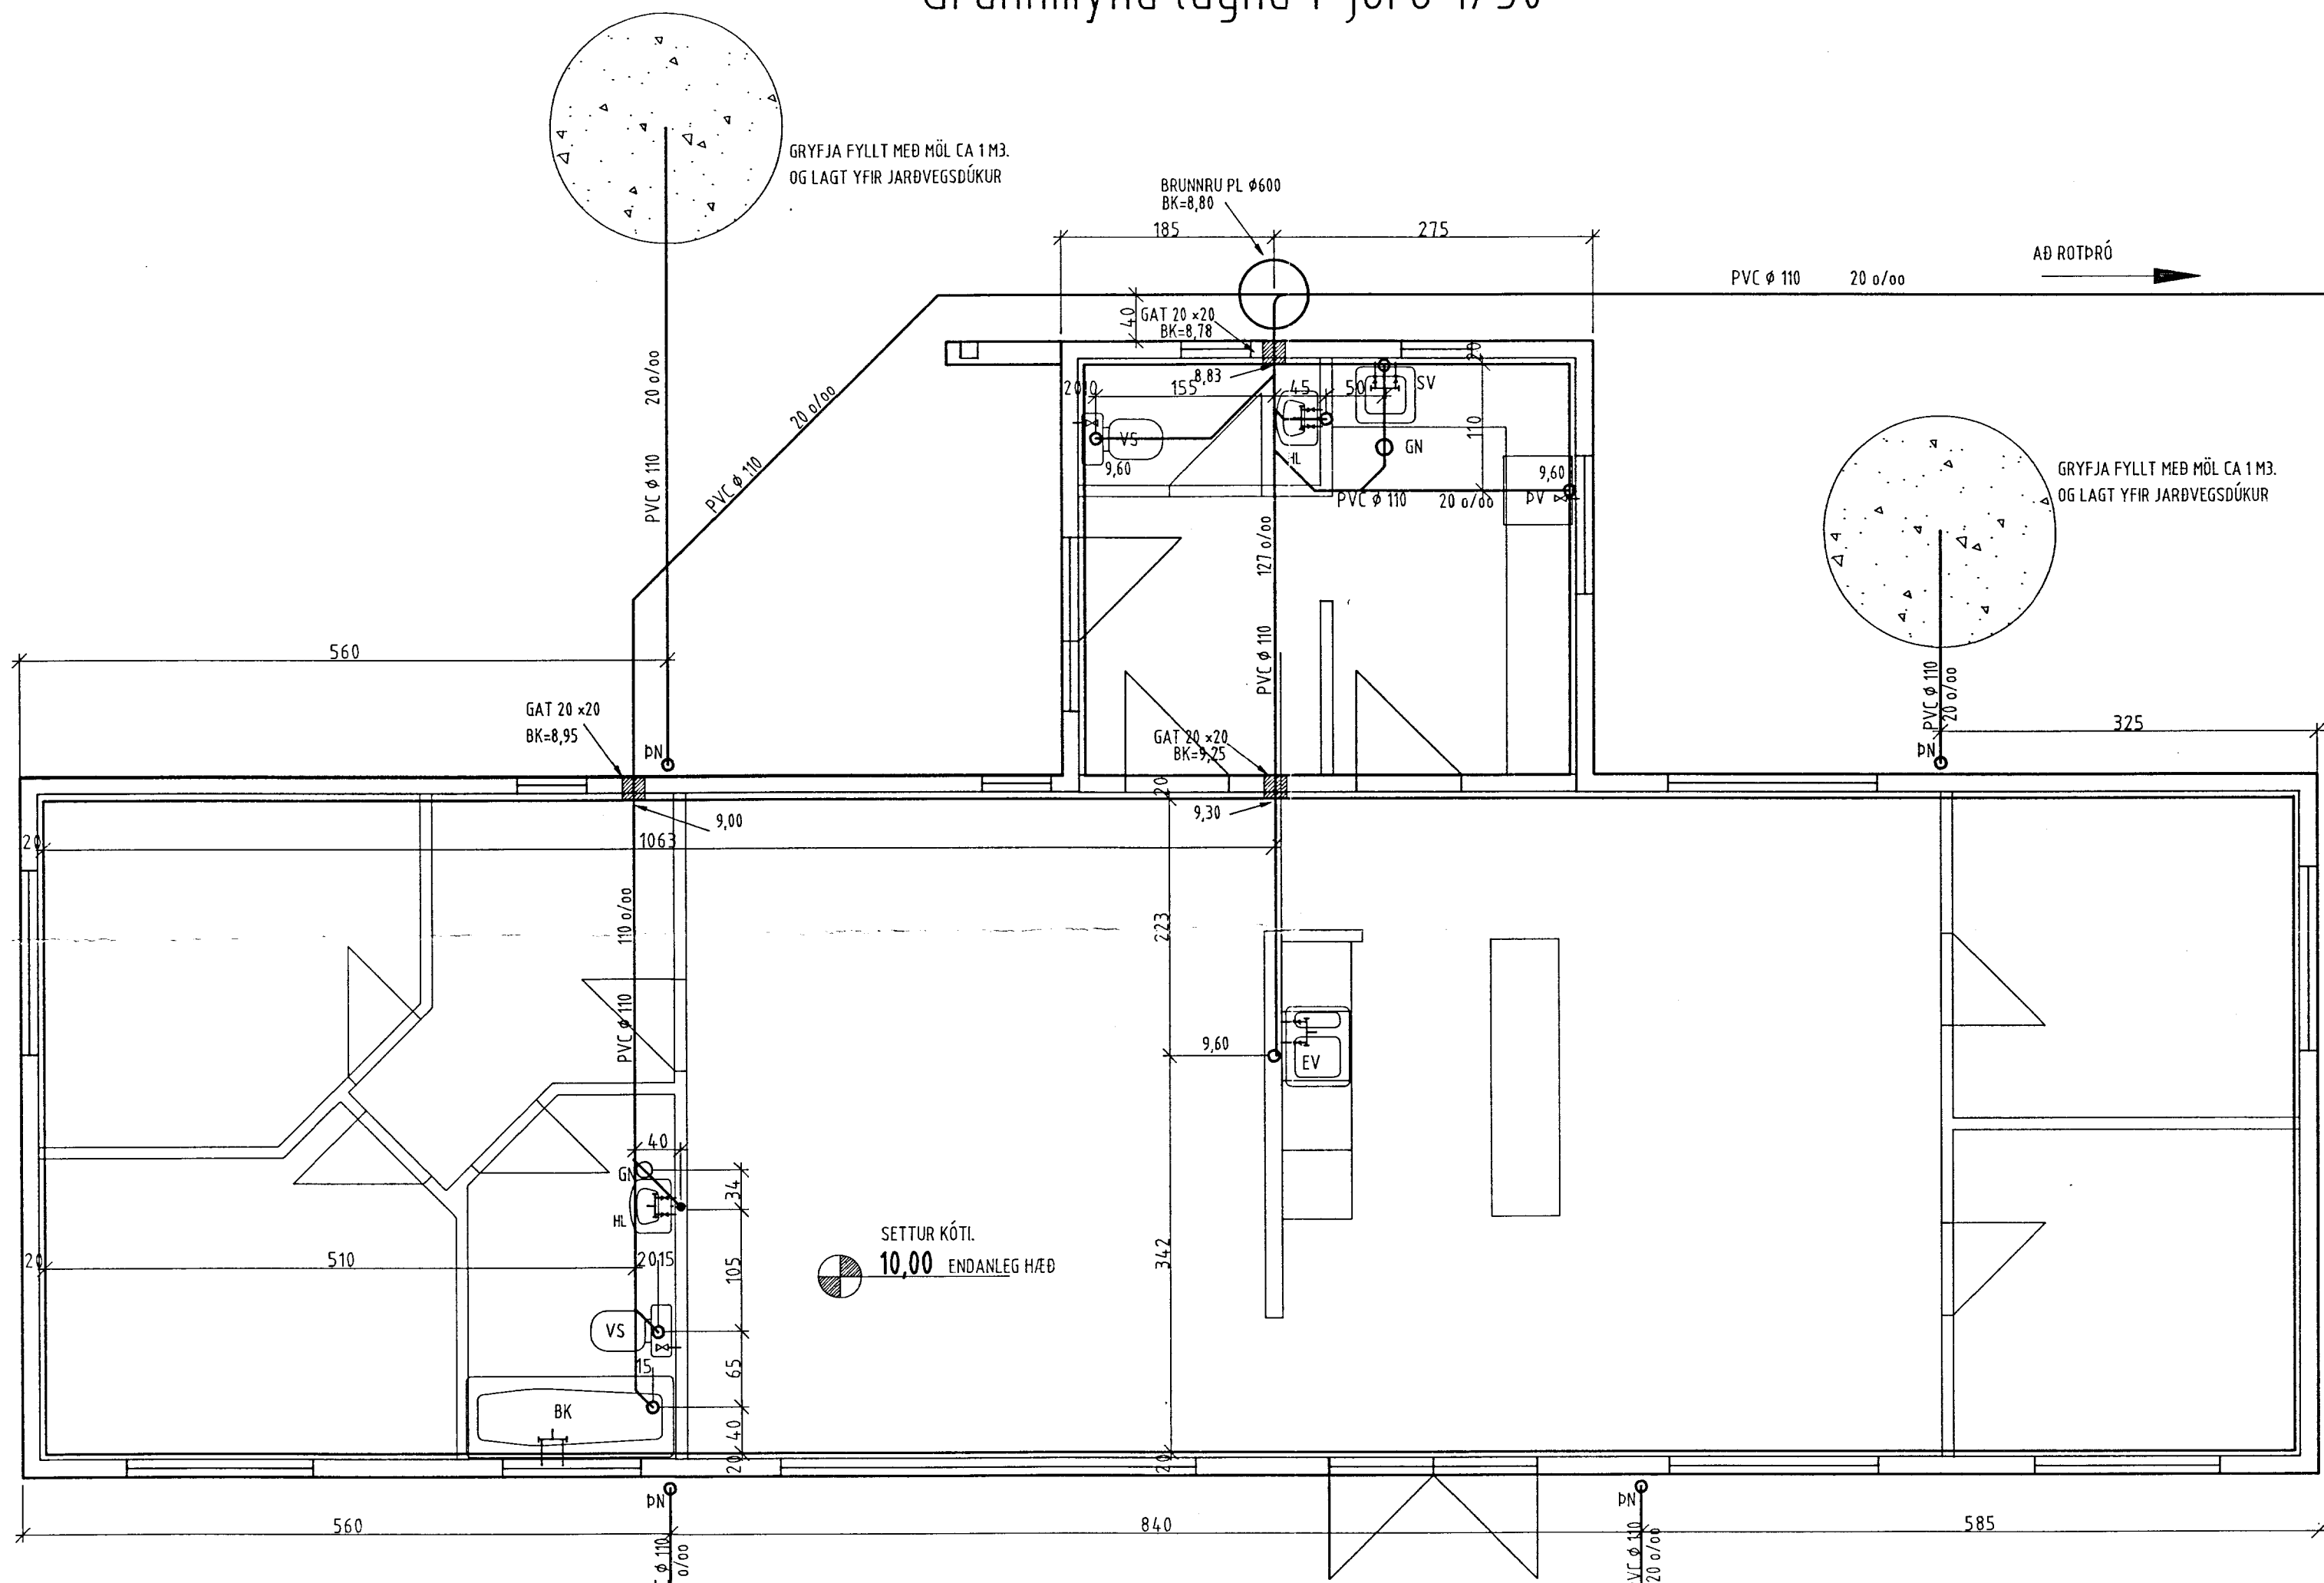


SKÝRINGAR:


LAGNATÁKN:

SKÖLPLÖGN	—————
REGN OG JARÐVATNSLÖGN	- - - - -
VATNSLÖGN KALT VATN	· · · · ·
FRÁRENNSLI HITAVEITU	· · · · ·
VATNSLÖGN HITAVEITU	· · · · ·


ALLAR ÓNEFNDAR LEIÐSLUR ERU PVC Ø 110
 KÓTAR ERU Í METRUM.
 ÖNNUR ÓNEFND MÁL ERU CM.
 NEMA PÍPU OG BRUNNAÐVERMÁL ERU MM.

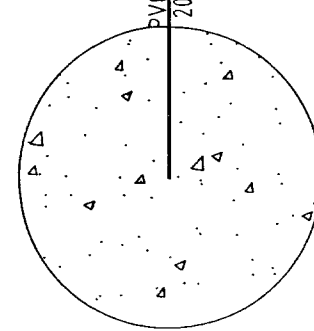

GRYFJA FYLLT MED MÖL CA 1 M3.
 OG LAGT YFIR JARÐVEGSDÚKUR

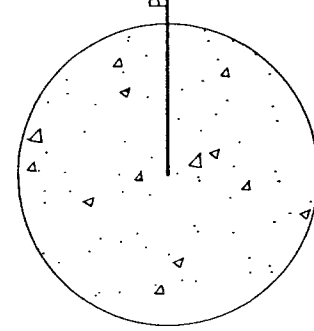

GRYFJA FYLLT MED MÖL CA 1 M3.
 OG LAGT YFIR JARÐVEGSDÚKUR

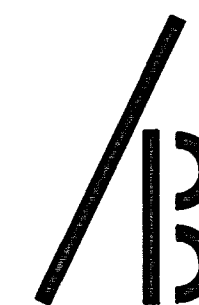

Agust B
Agúst Birgisson
 Tæknifræðingur
 Kringlan 6 103 Reykjavík
 sími 588.2220 854.7997
 kt. 160557-4199

verk: Efri-Brú, bústaður Sigrúnar

efni: Hita og þrifaðagnir: lagnir í jörð
 mælikvarði: 1/50 1/20
 dags: mars.1998
 teikning nr. L 01