


Suður-Gafl

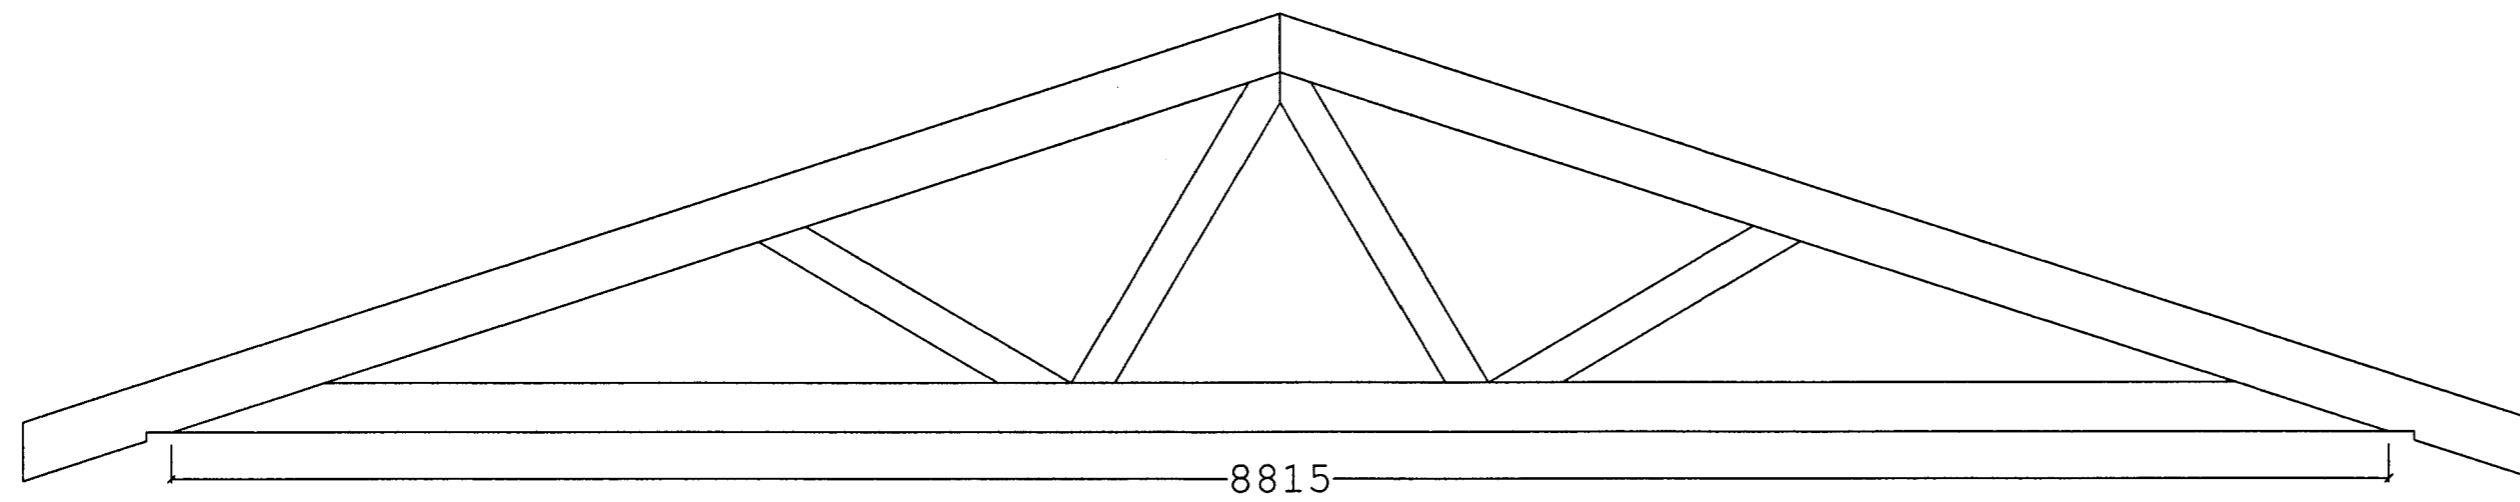

Kraftsperra

SLÓÐ	C:\	TÖLVUNAFN	PLÖTT	DAGSETNING	VERKHEITI.	KVARÐI 1:50
TEIKNAR	TÞÞ	ÚTG	0	KENNITALA	Íbúðarhús Björk, Grímsnes og Grafningshreppi	BLAÐ 4 af 4
YFIRF	TÞÞ	DAGS	13.2	170379-5519	VERKLOTT.	VERKNÚMER:
DAGS	Feb 06	NAFN	TÞÞ	SAMÞYKKT	Grindarteikning (Suður-Gafl og kraftsperra)	