


Grunnmynd 1. hæðar
M 1:50

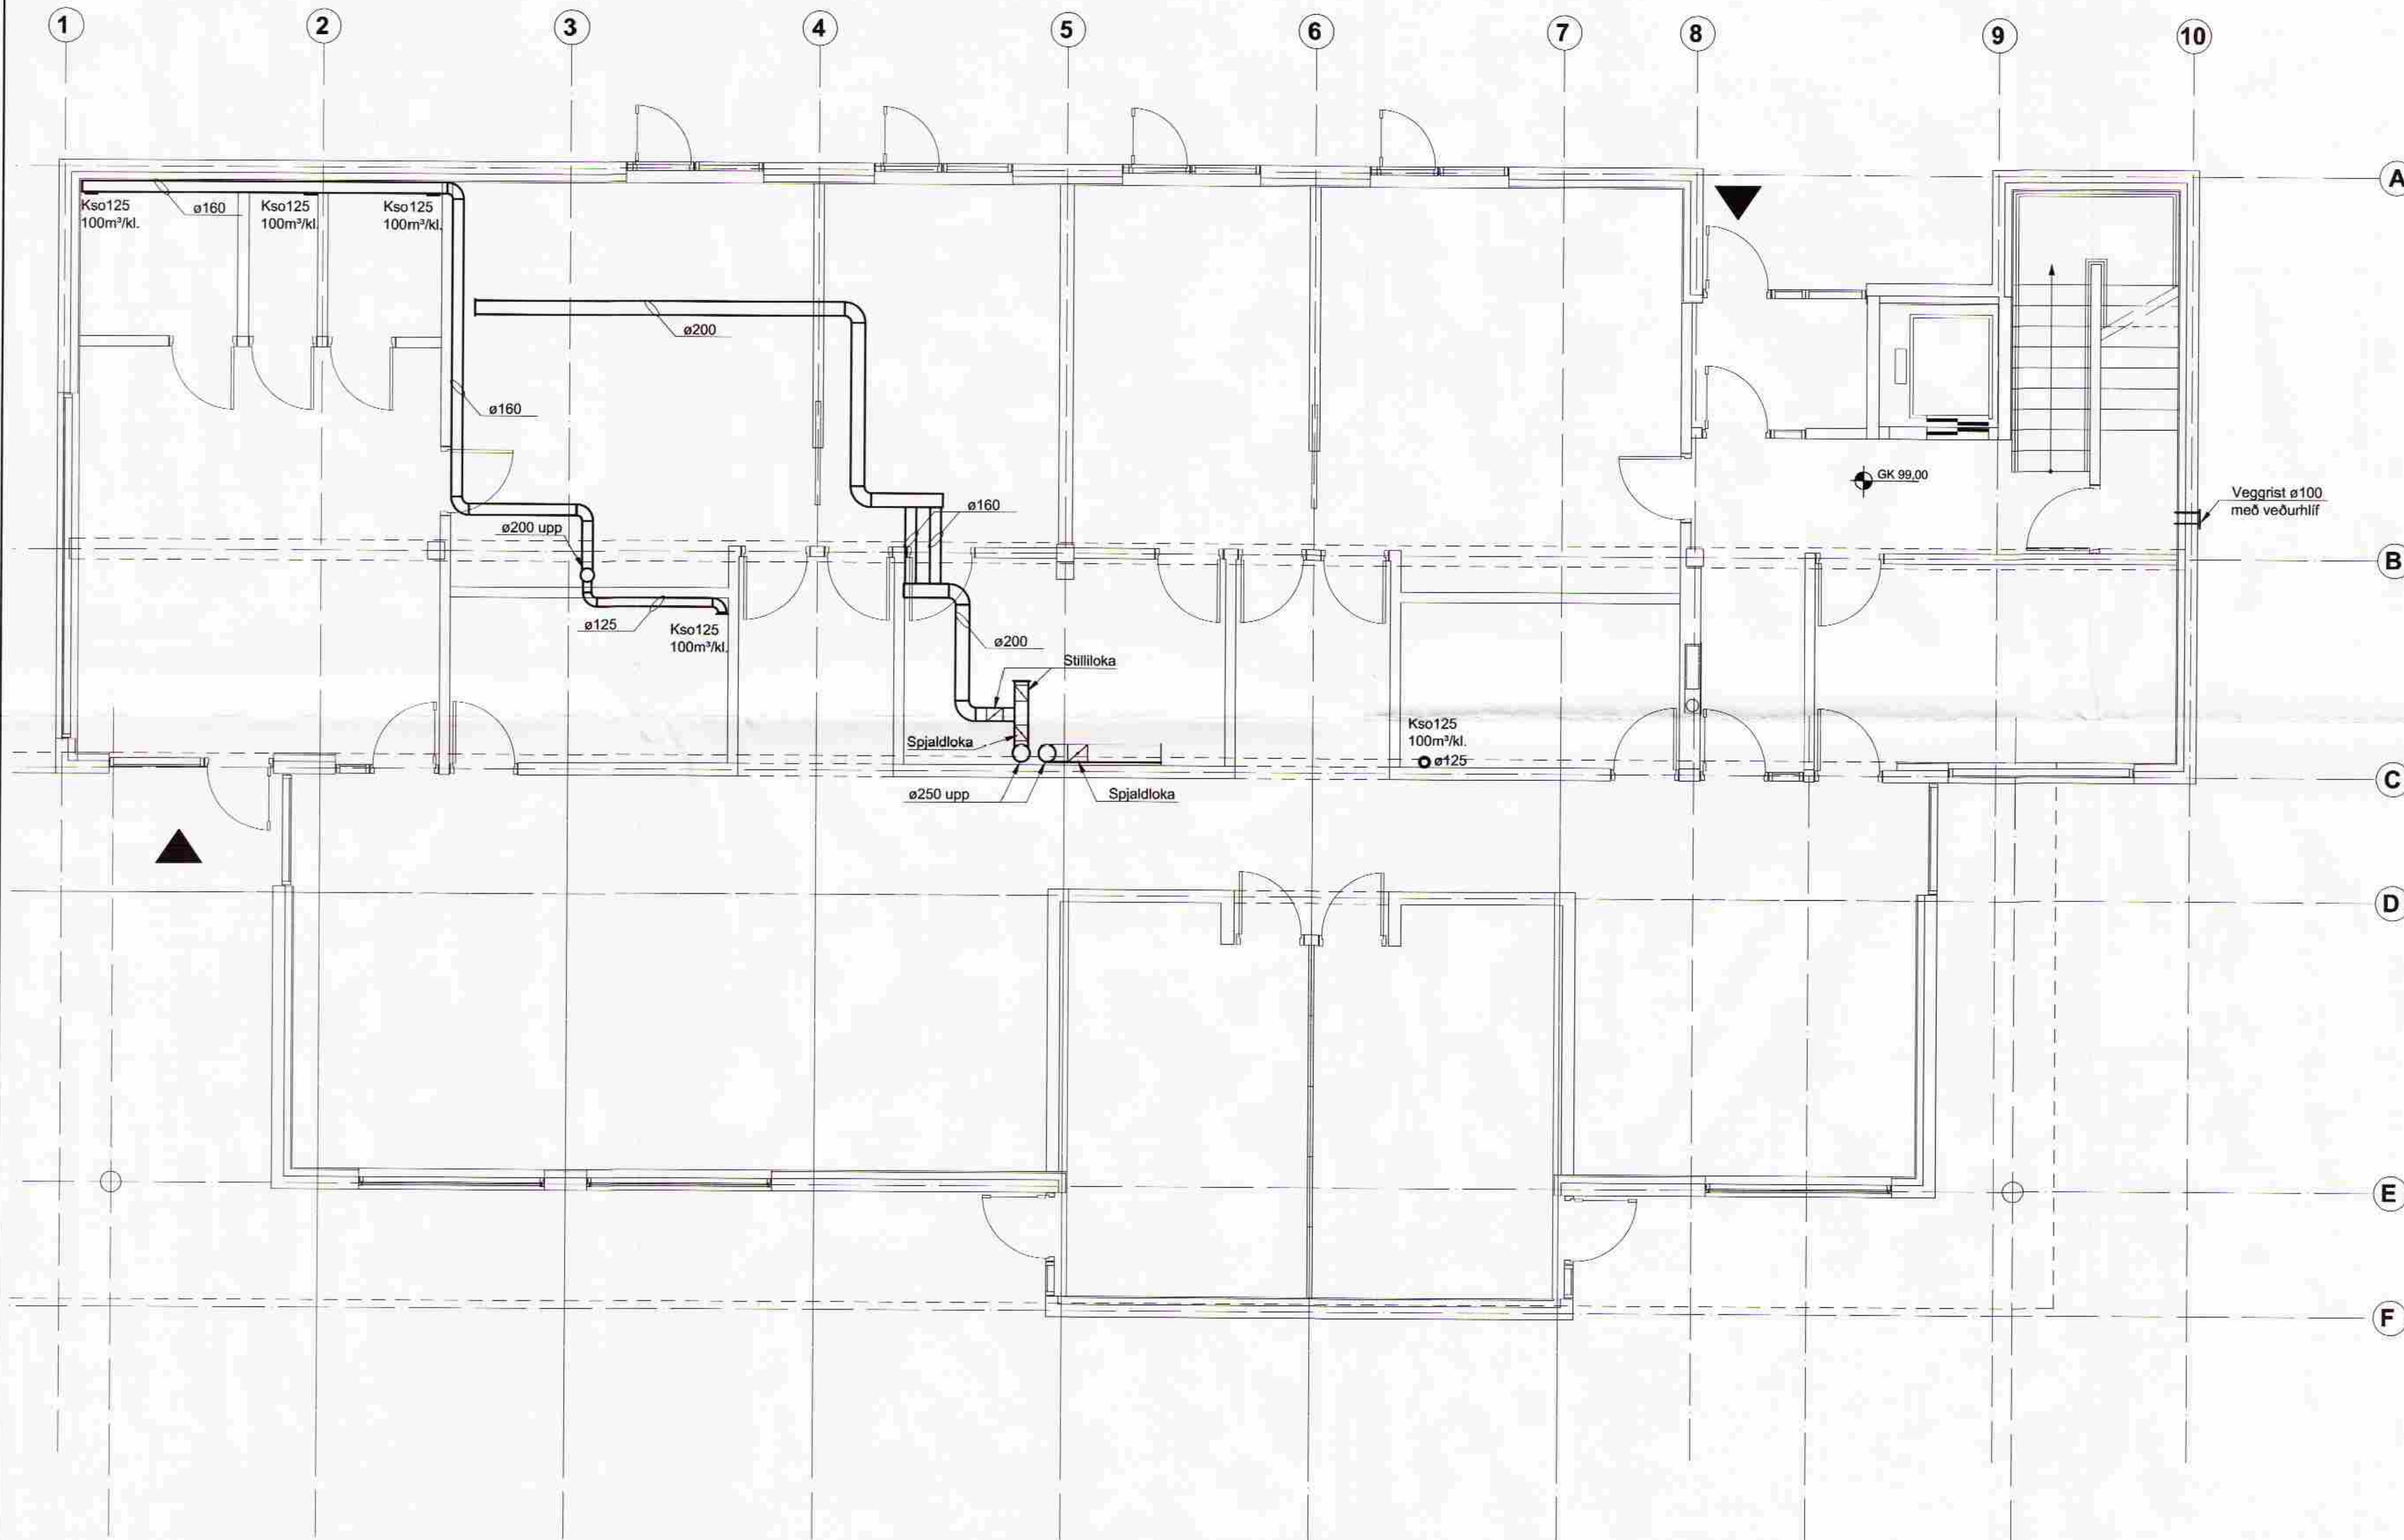

ÚTS.	BREYTING	DAGS.	NAFN	YFIRF.

A1

Borg í Grímsnesi
Skóli og stjórnsýsluhús
Loftræsing
Grunnmynd 1.hæð

TEKNIKNÖMUR	EF04BS L-01	MÆLIKVÆÐI	1:50	ÚTGÁFA
Línuhönnun Varkrafstofa SÍMÍ: 585 1500; FAK: 585 1501		HANNAÐ TEKNAÐ YFIRFARÐ	NAFN HÖRRISS HIS KA	DAGSETNING 27.01.2005 27.01.2005 02.03.2005

SAMP: *R. Jónsson* 21/05/05 1449
 m\fastagn\borg í grímsnesi\teknirangir\lagur\1.h. loftræsing