


Grunnmynd 1. hæðar

M 1:50

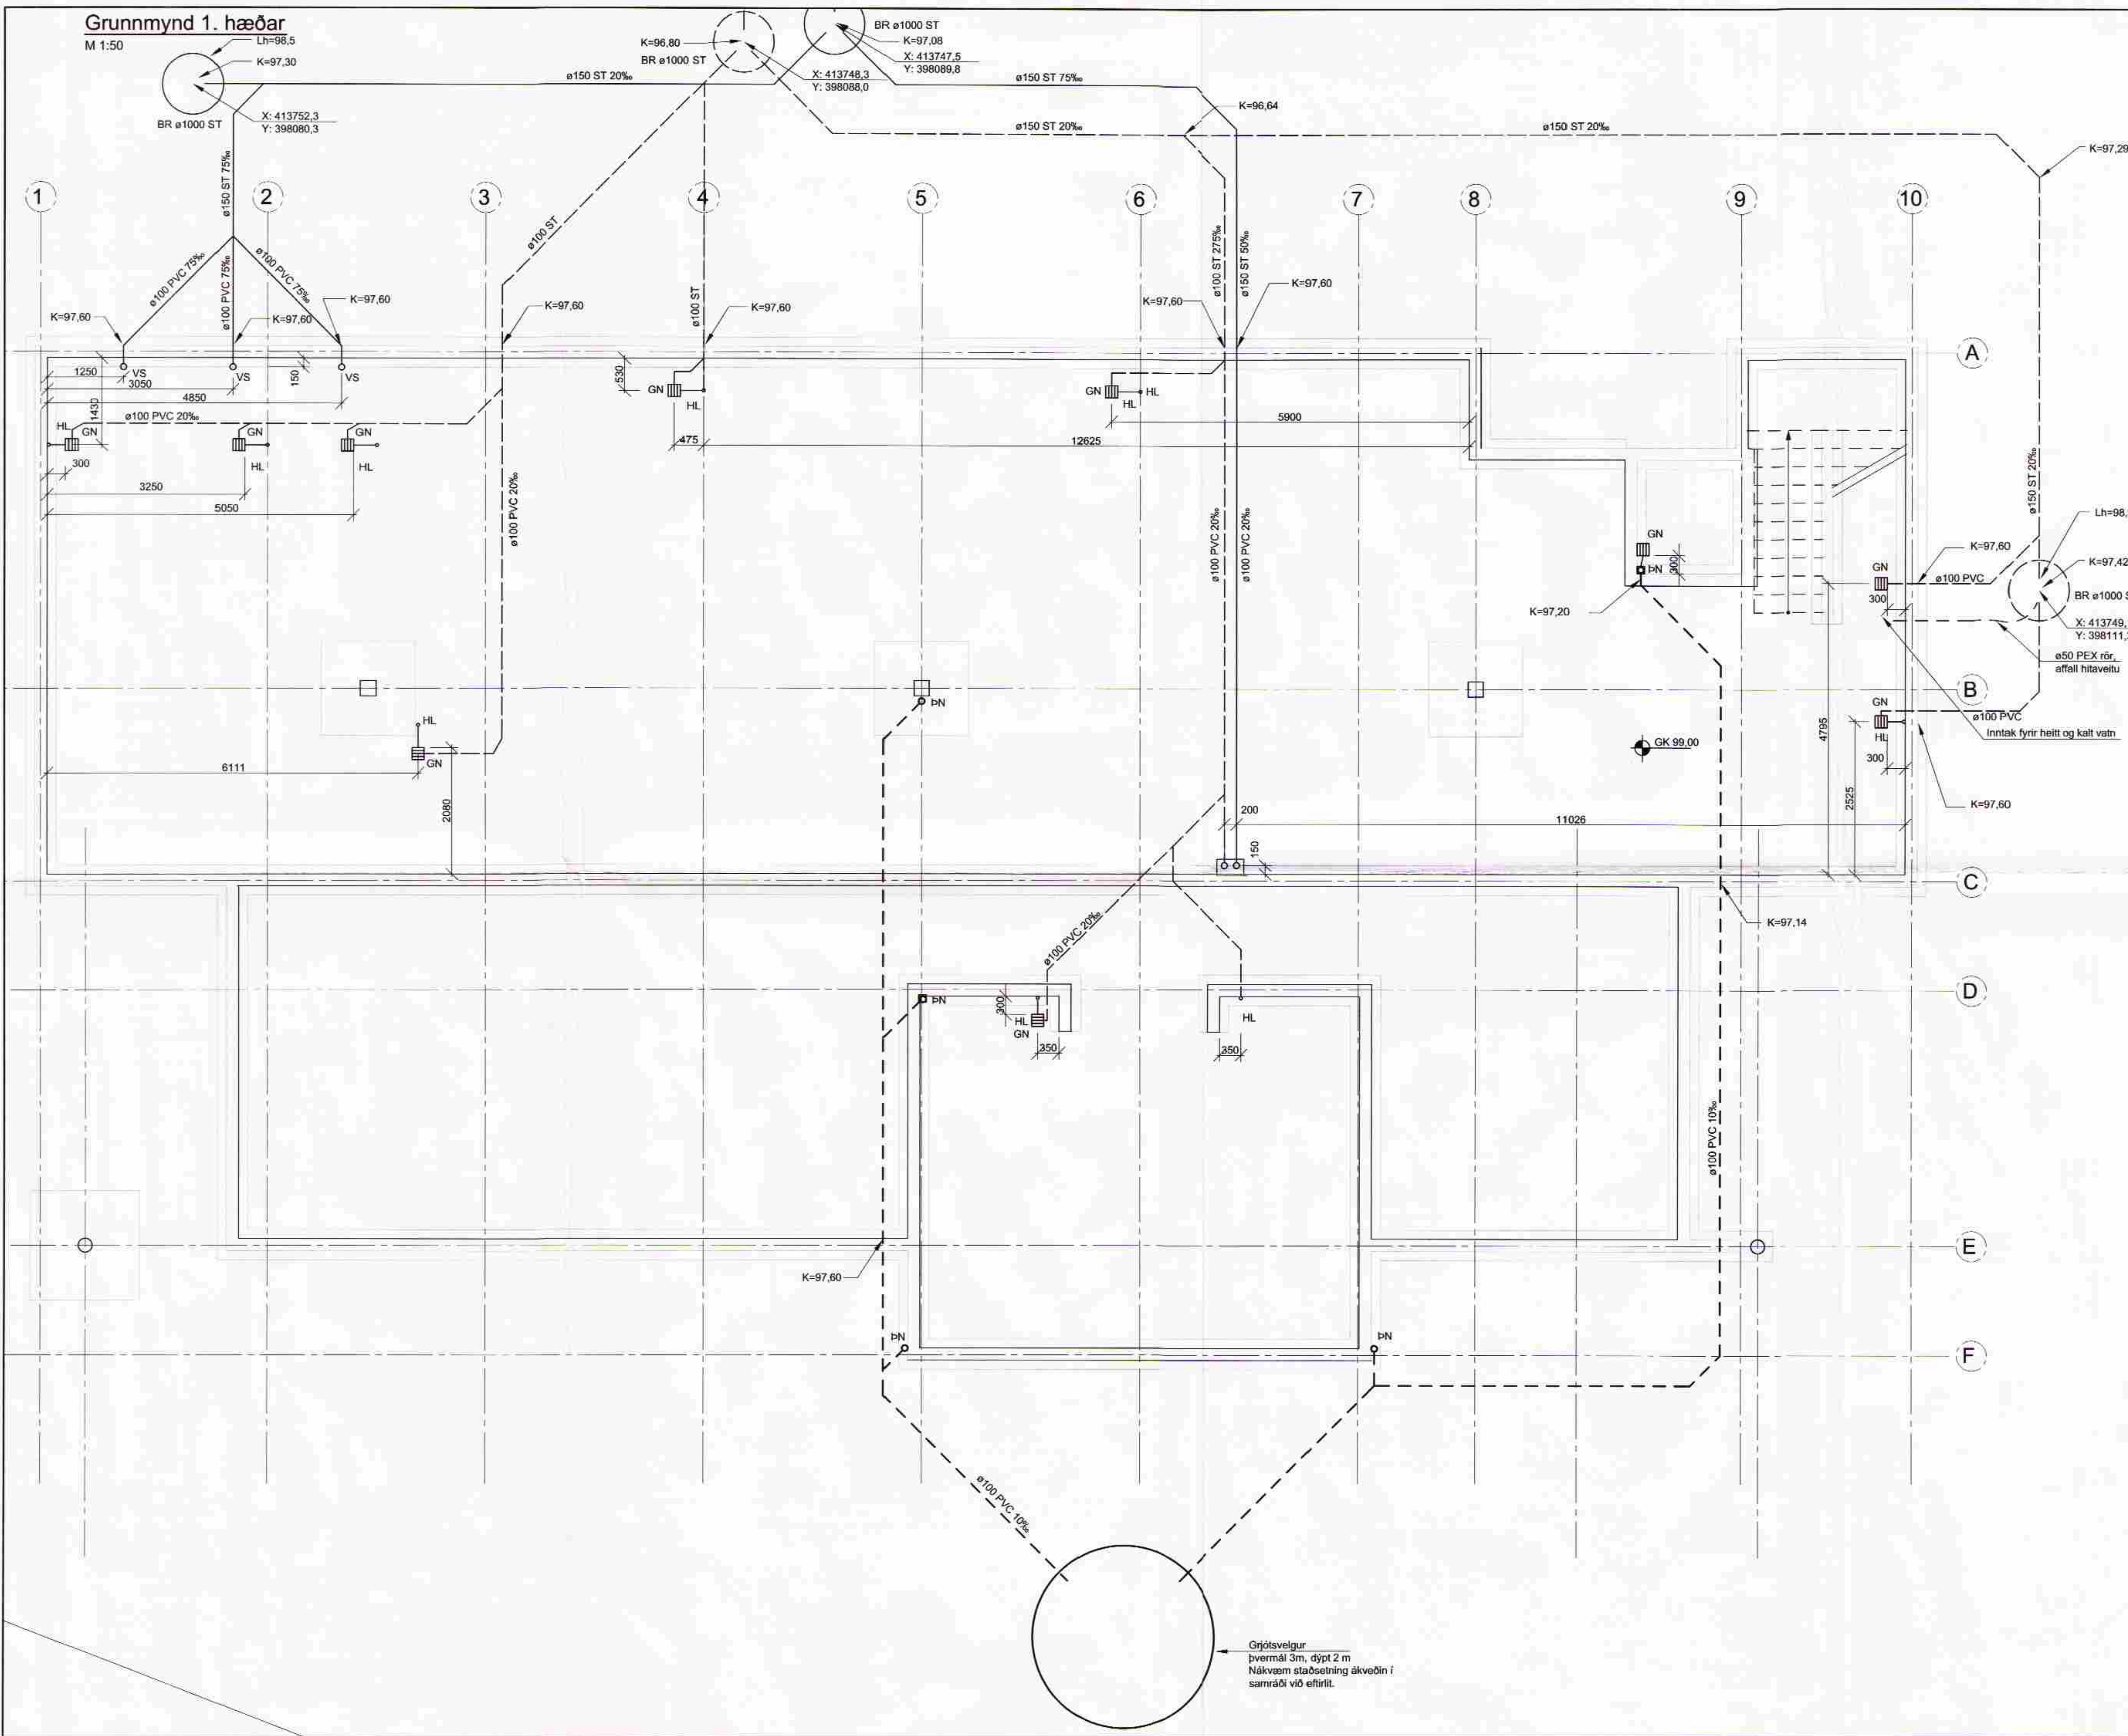

Skýringar

Öll mál eru í mm nema annað sé tekið fram, kótar og hnit eru í m. Minnst þvermál leiðslu í jörð er 100 mm. Lagnir ofan botnplötu eru PP rör.

- Frærensli frá VS (leitt í rötþró) 20-300 ‰
- - - - - Annað frærensli (leitt í malarbeð) 20-300 ‰
- Yfirborðsvatn (leitt í grjótsvelg) 10-300 ‰

- HL: Handlaug
- VS: Vatnssalemi
- EV: Eldhúsvaskur
- GN: Gólfniðurfall
- ÞN: Þakniðurfall
- HR: Hreinsilok

Undir lagnir kemur 150 mm sandlag sem er þjappað vel. Allt lagnaefni skal hafa RB vottun.

ÚTG.	BREYTING	DAÐS.	NAFN	YFIRF.

A1

Borg í Grímsnesi
Skóli og stjórnsýsluhús
Frærensli
Grunnmynd 1.hæð

TEKNIÐUR EF04BS P-01	MÆLIKVAFDI 1:50	ÚTGAFA
----------------------------	--------------------	--------

<p>Línuhönnun verktæmistofa Sími: 588 1500, Fíx: 585 1501</p>	HANNAÐ	NAFN	DAÐSETNING
	TEKNAÐ	EBNHRS	27.01.2005
	YFIRFARÐ	KA	27.01.2005
			03.02.2005

SAMMÁLINGAR: [Signature] 20/01/2005
mf@lagnirborgi.grimsnesi.is lagnir@grimsnesi.is

Griðsvelgur
þvermál 3m, djúpt 2 m
Nákvæm staðsetning ákveðin í
samráði við eftirlit.