


Grunnmynd 1. hæðar

M 1:50

Þjár 20m siturlagnir,
sérborðar Ø100 PVC,
mín 2m á mill lagna,
halli 2%.

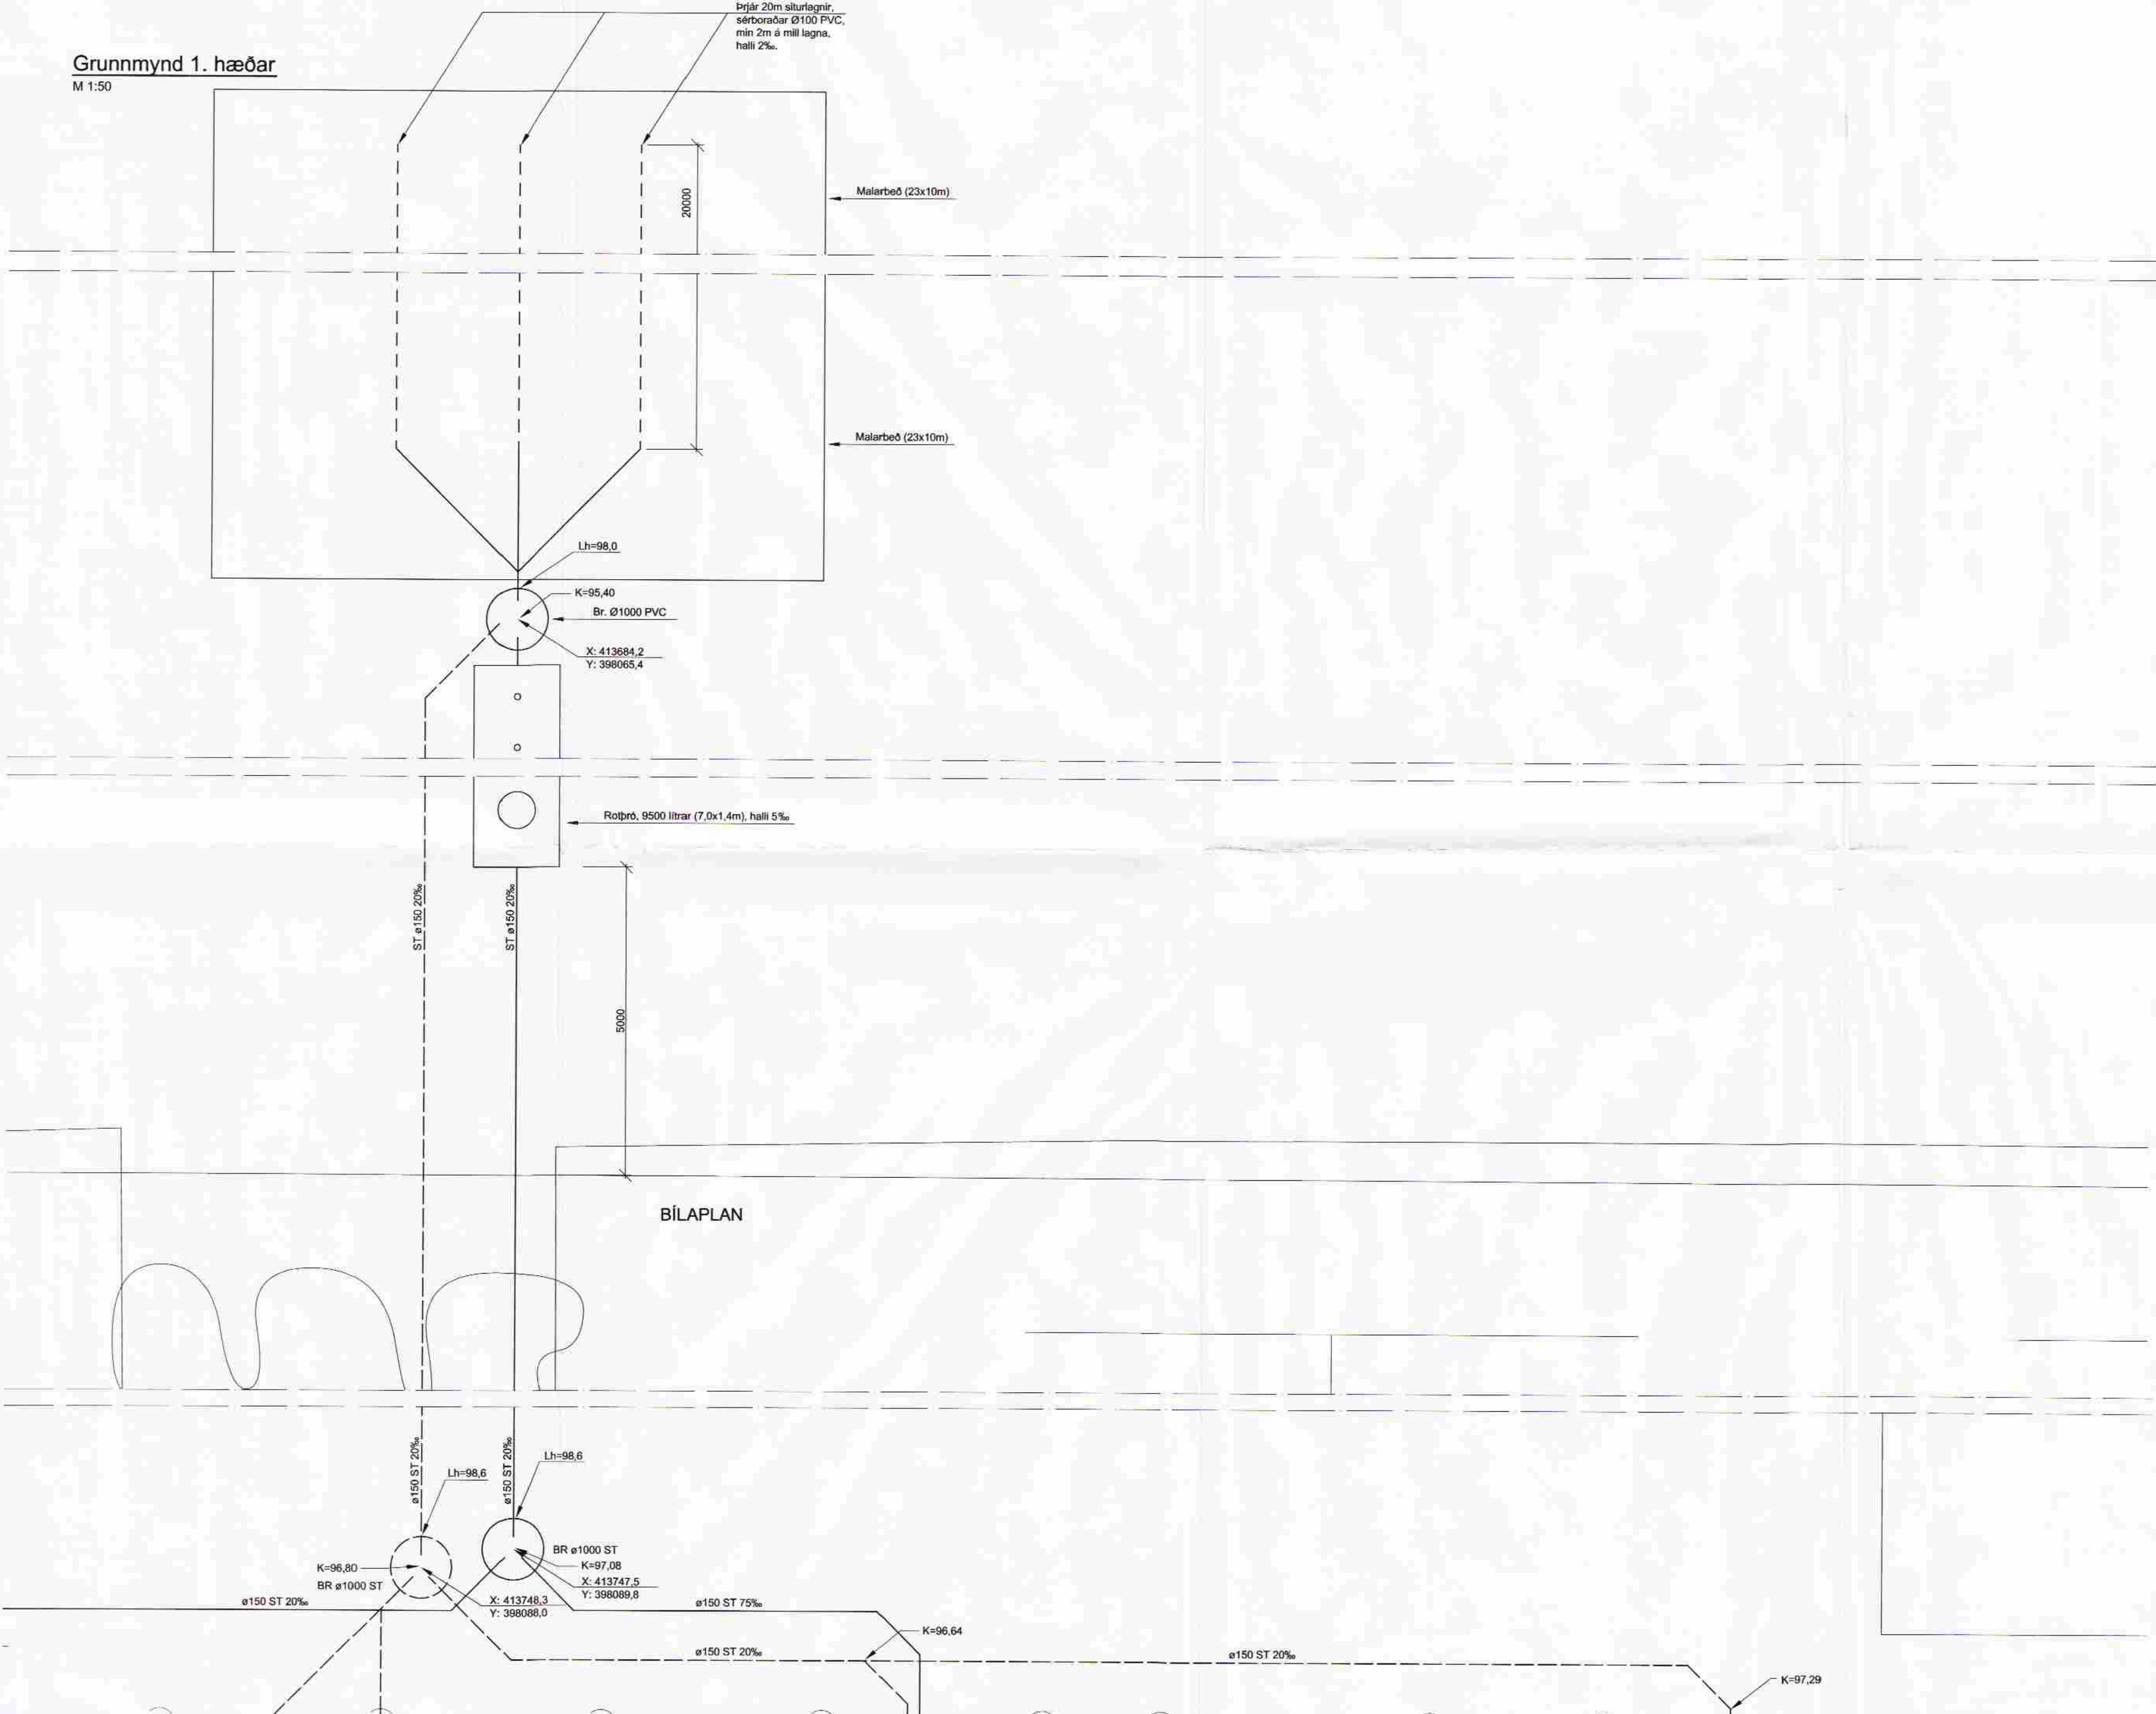

Skýringar

Öll mál eru í mm nema annað sé tekið fram,
kótar og hnit eru í m.
Minnst þvermál leiðslu í jörð er 100 mm.
Lagnir ofan botnplötu eru PP rör.

- Frárænnli frá VS (leitt í rötþró) 20-300 ‰
- Annað frárænnli (leitt í malarbeð) 20-300 ‰
- Yfirborðsvatn (leitt í grjótsvelg) 10-300 ‰

- HL: Handlaug
- VS: Vatnssalemi
- EV: Eldhúsvaskur
- GN: Gólfniðurfall
- PN: Þakniðurfall
- HR: Hreinsilok

Undir lagnir kemur 150 mm sandlag sem er
þjappað vel.
Allt lagnaefni skal hafa RB vottun.

UTG.	BREYTING	DAGS.	NAFN	YRFR

A1

Borg í Grímsnesi
Skóli og stjórnsýsluhús
Frárænnli í lóð
Grunnmynd rötþró

TEIKNINGUR EF04BS P-02	MÆLKJAFR 1:50	UTGAFA
Línuhönnun Varkrafabústaða Sími: 660 1500, Fax: 565 1501	NAFN HJÓ 27.01.2006	DAGSETNING
TEIKNAD EBMHIS 27.01.2006	YFRIFRAD KA 03.02.2006	

SAMB. *[Signature]* 02/11/06-4449
mfasteigniborg í grímsnesiteknirar í lagnir í h. frárennli