


SAMPYKKT

15 FEB, 2012

Byggingafræðingur / Byggingafræðingur / Byggingafræðingur

gluggar opnast aftur

Mótt númerandi eiddhúss sem sveitarfélagið óskar eftir að rífa

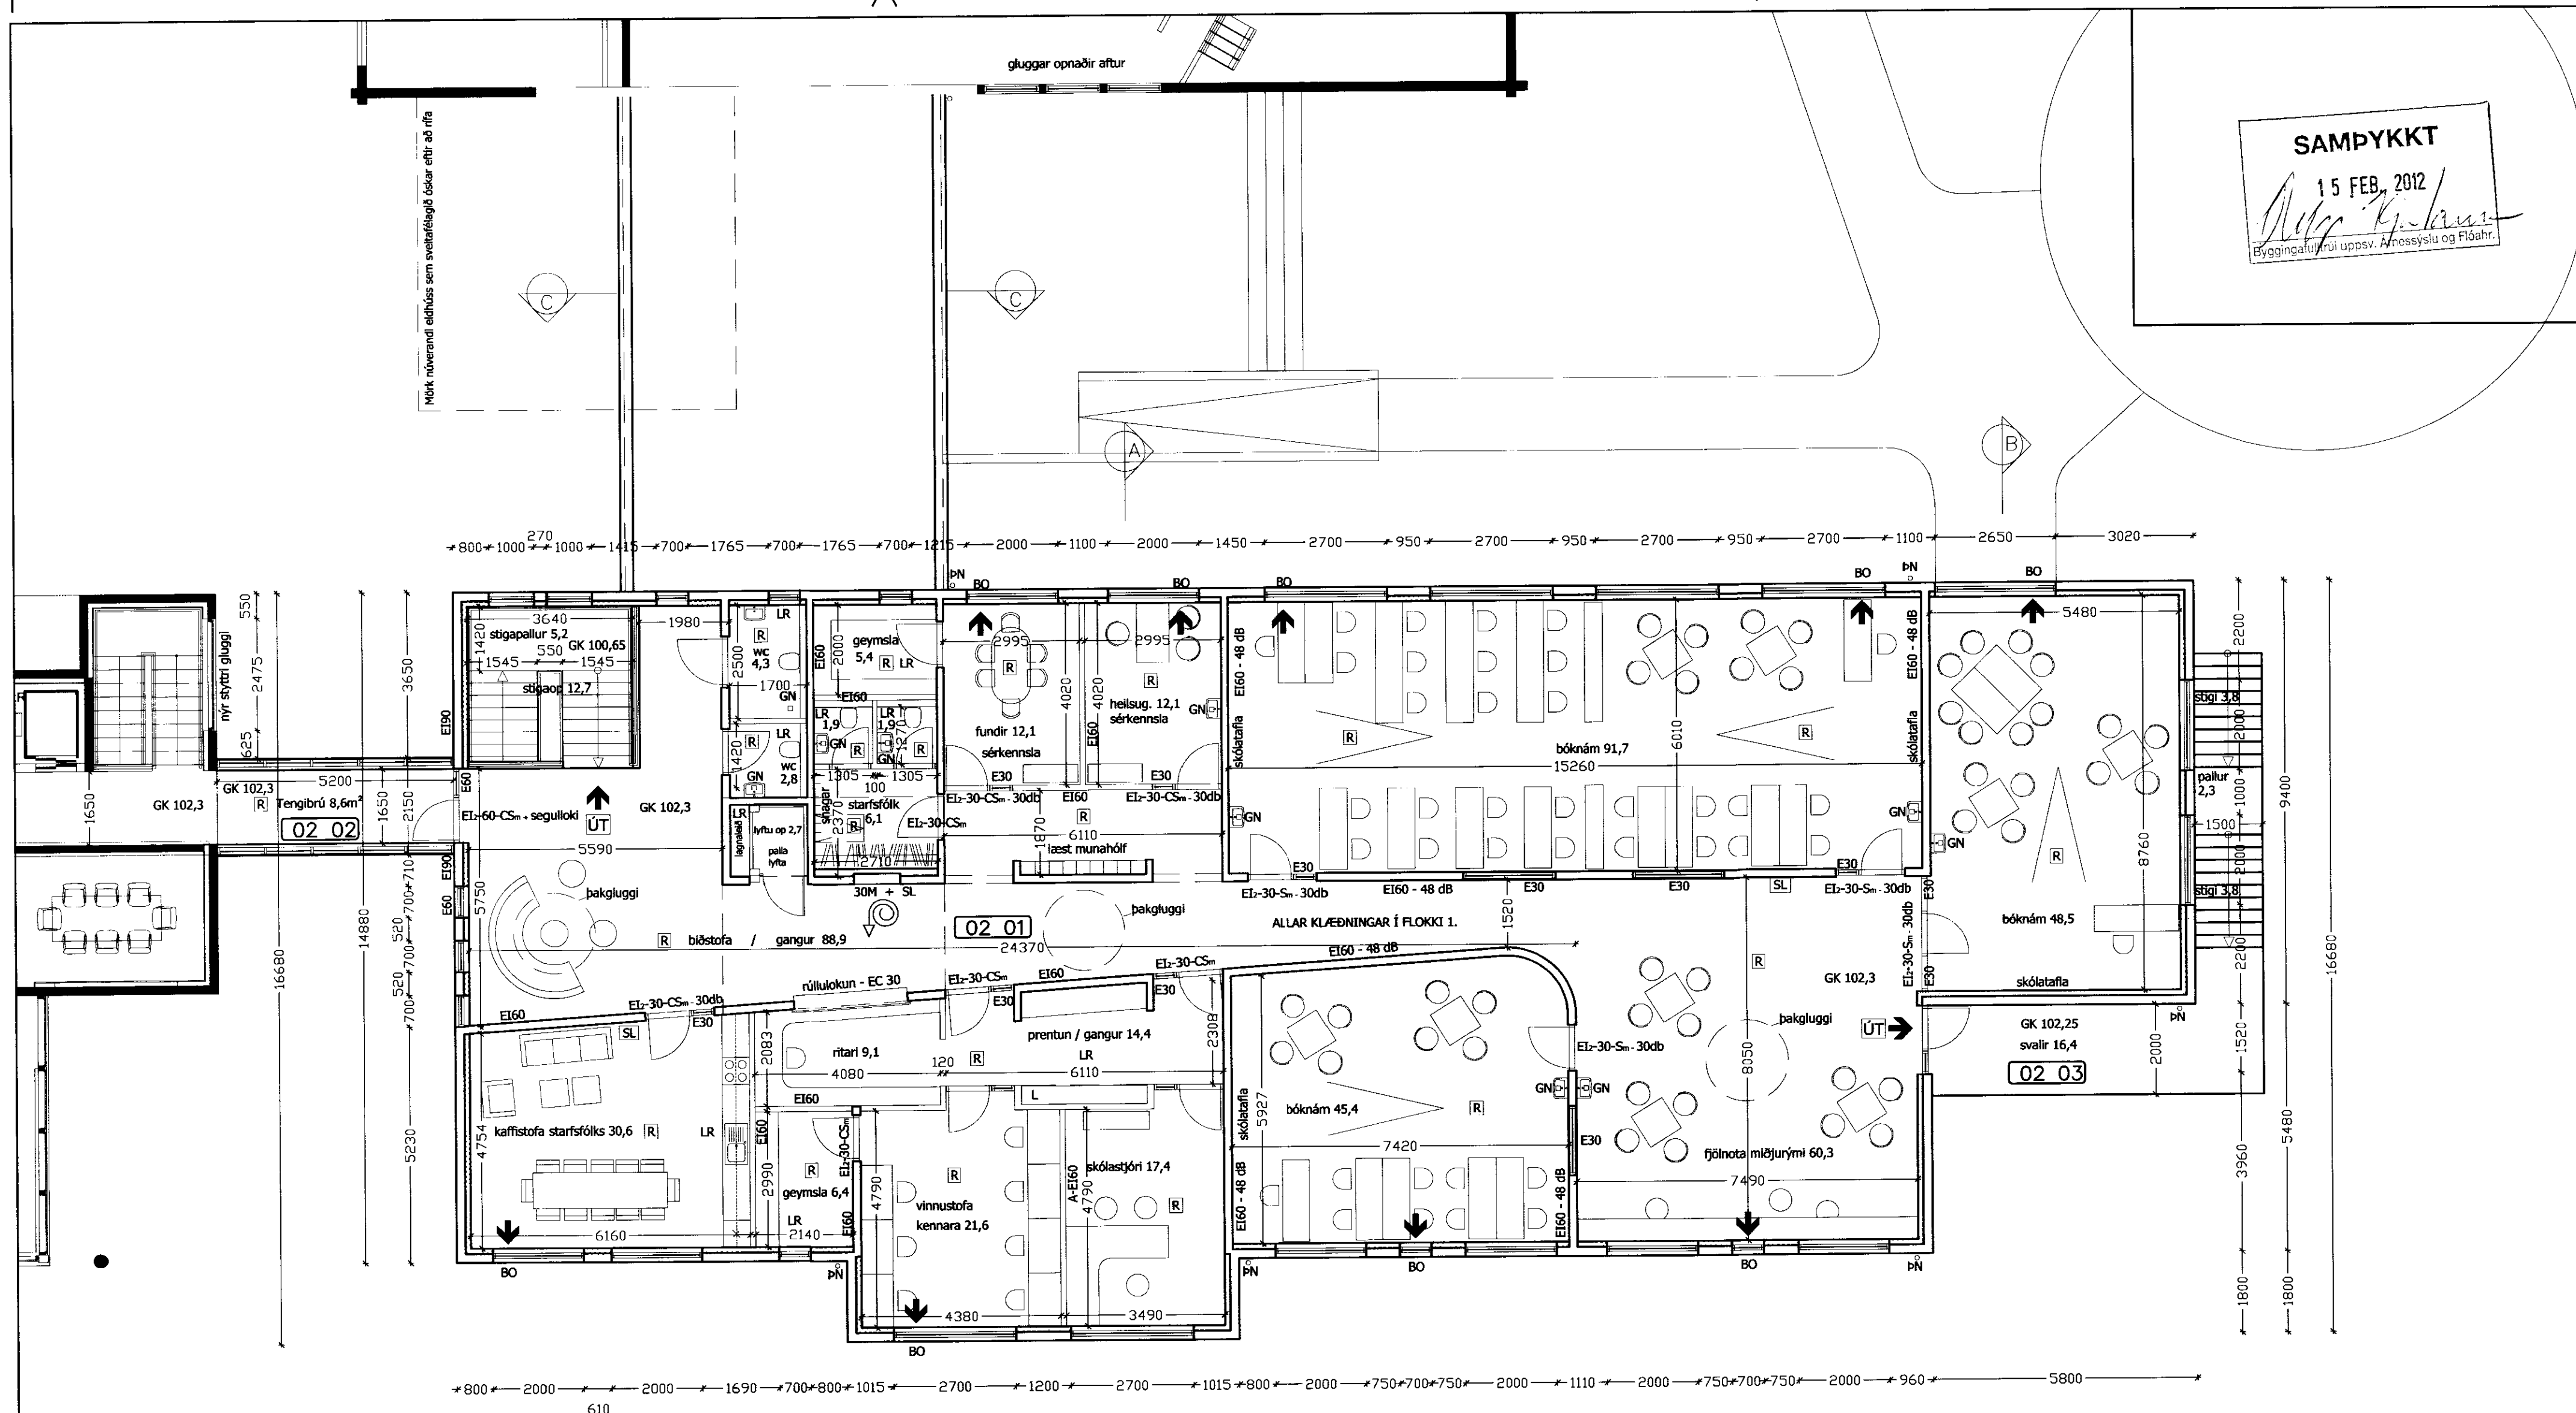

GRUNNMYND 2.HÆÐ
564,8 m²
1:100

KERHÓLSSKÓLI
AÐALUPPDRATTUR
SKÓLAHÚSNÆÐI
GRUNNMYND 2H.

104

VERK NÚM. 11-011 | HANNAÐUR JFM | TEIÐNÁÐUR JFM | VEFPAÐUR | DÁÐUR 7.12.2011

ARTIÐL AÐALUPPDRATTUR: *[Signature]*

M2 TEIKNISTOFA EHF - KT: 690506-0680
EYRAVEGI 32. 800 SELFOSS
S: 482 4050 / 861 4052

JÓN FRÍÐRIK MATTHÍASSON - BYGGINGAFRÆÐINGUR BÍ - JFM@M2TEIKNISTOFA.IS
AÐALUPPDRAETTIR - SKIPULÖG - RÁÐGJÖF - EIGNASKIPTAVERLÝSINGAR