


MÓTTOKID  
04/11/2012

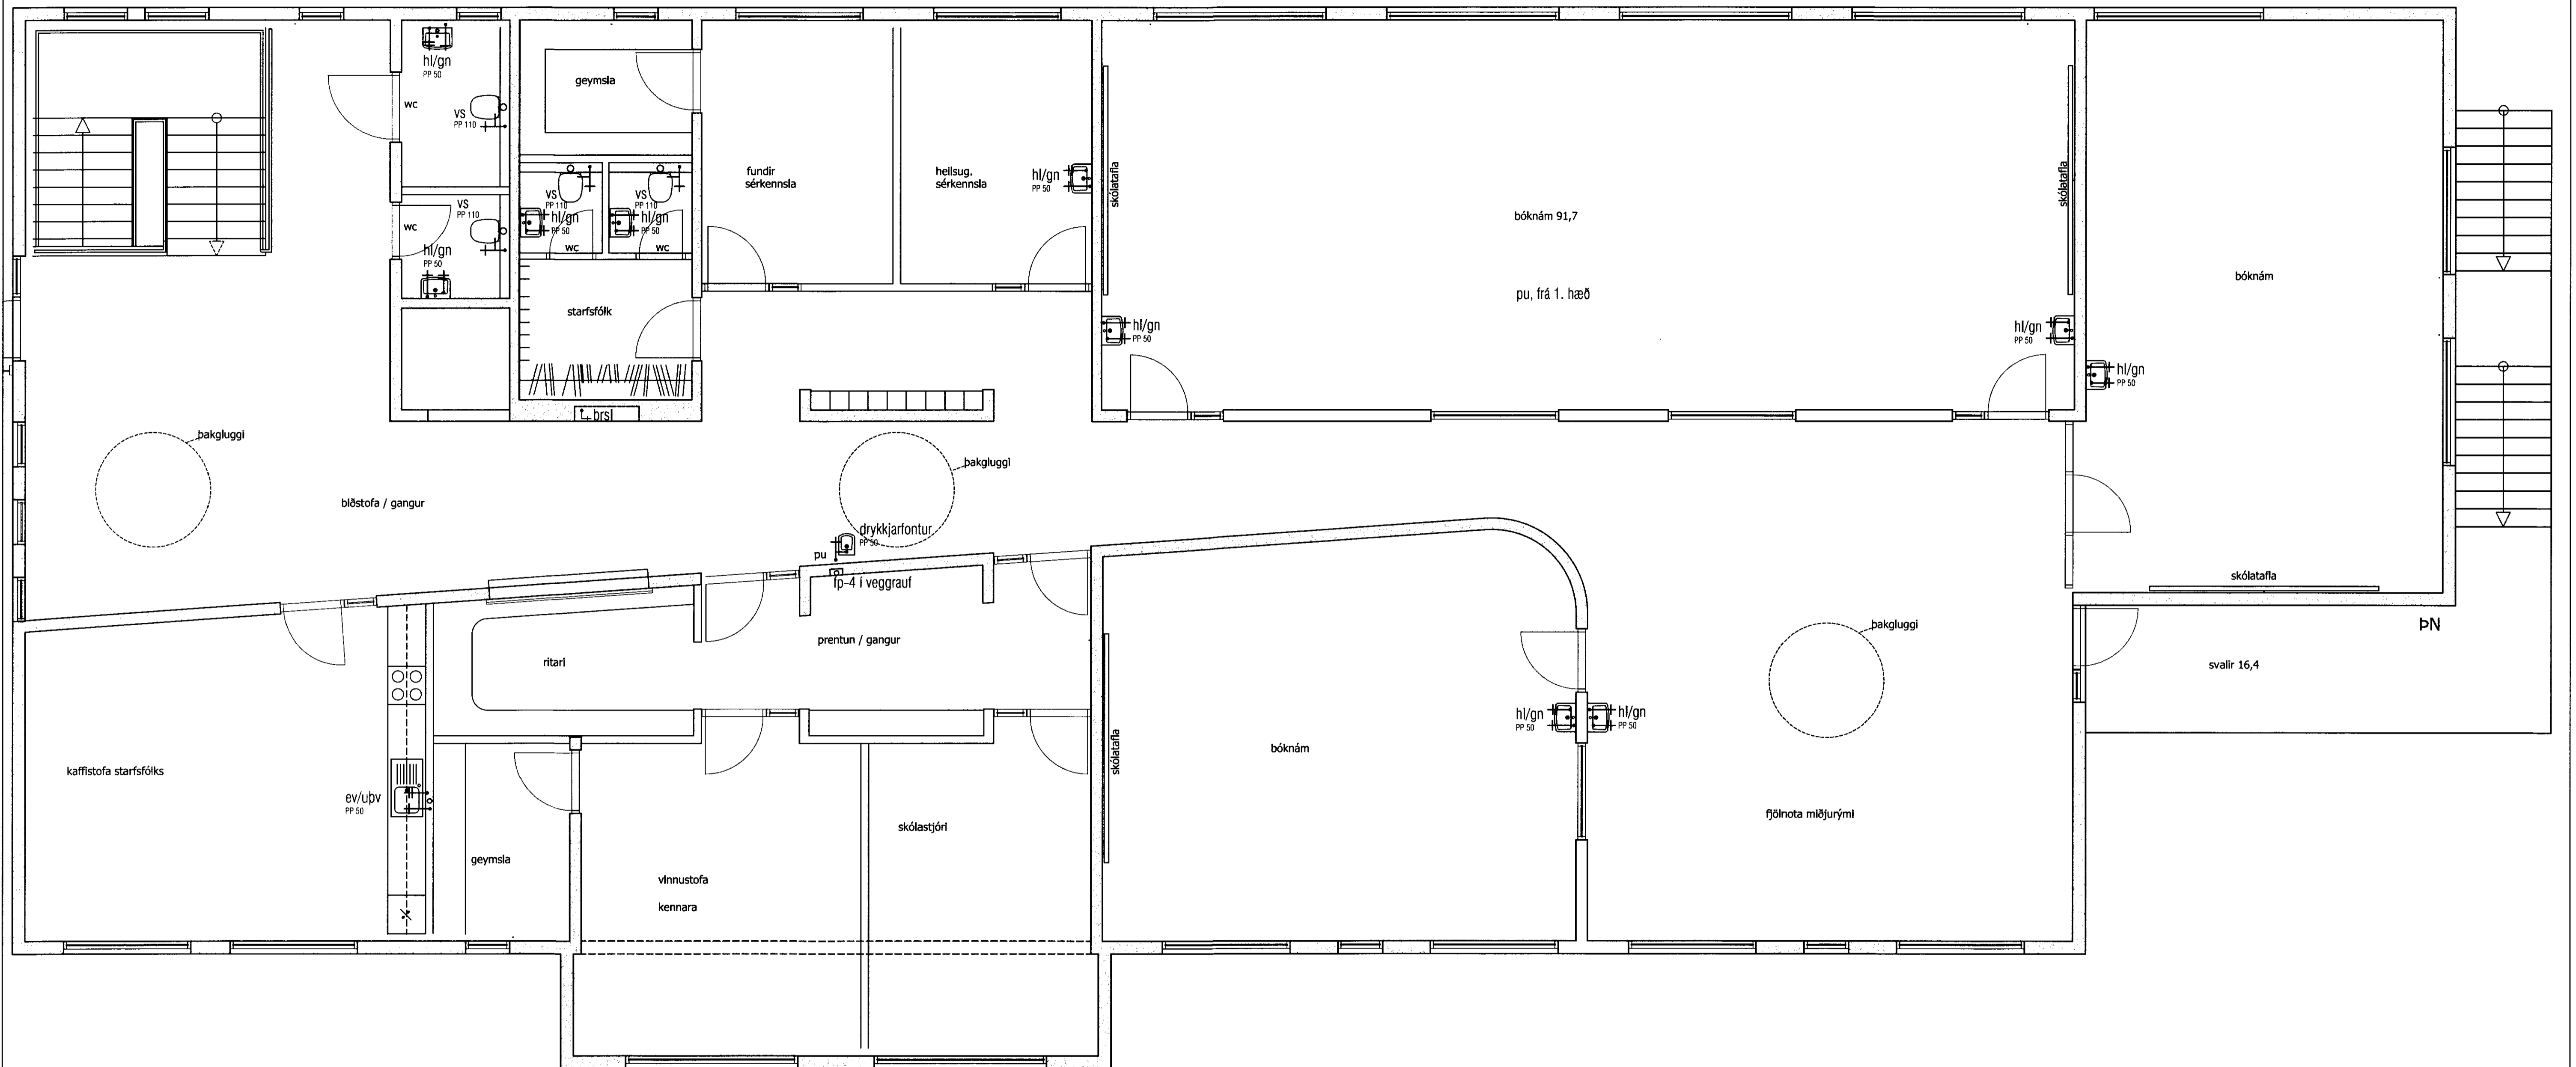

|  |                      |   |       |   |            |
|--|----------------------|---|-------|---|------------|
| <b>VEKTOR</b><br>- hönnun og ráðgjöf -<br>Hamraborg 11, 200 Kóp., s. 554-6650 / 897-5383 |                      | Sigurður Hafsteinsson<br>bygginga- og rafmagnsfræðingur<br>NÚ. 030669-7748<br>email: sigurdur@vektor.is |       | KERHÓLSSKÓLI, GRÍMSNESI<br>PRÍFALAGNIR,<br>2. HÆÐ |            |
| Telma. nr.   | Tilvitnun / teikning | Br.   | Dags. | Hamnað  | Telmað     |
| Samb. nr.  |                      |   |       | SH  | SH         |
|  |                      |   |       | Dagsetning  | Verk nr.   |
|  |                      |   |       | 30.01.2012  | 1/50       |
|  |                      |   |       | Málfr. nr.  | Telma. nr. |
|  |                      |   |       |   | L-05       |