
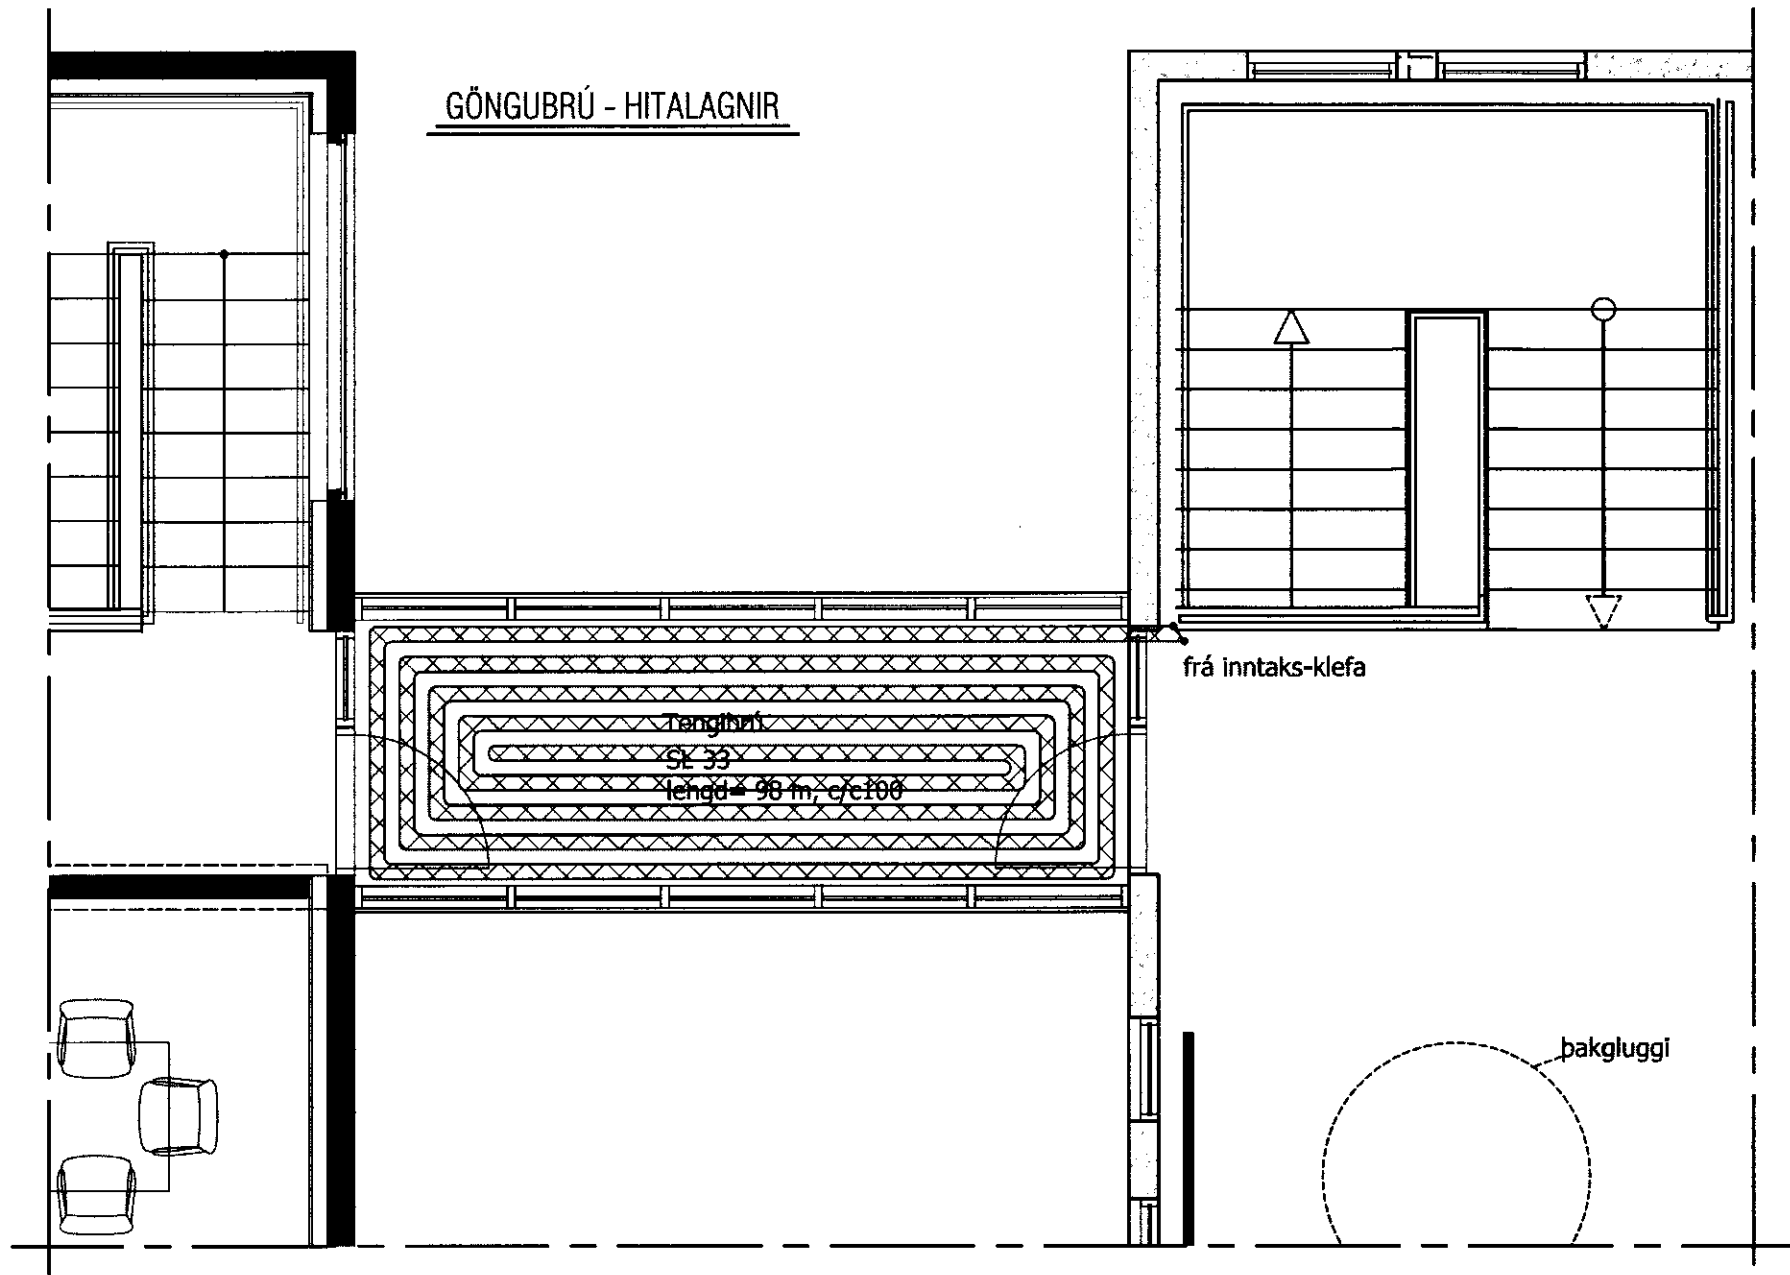


MÓTTAK
 04.12.12
[Signature]

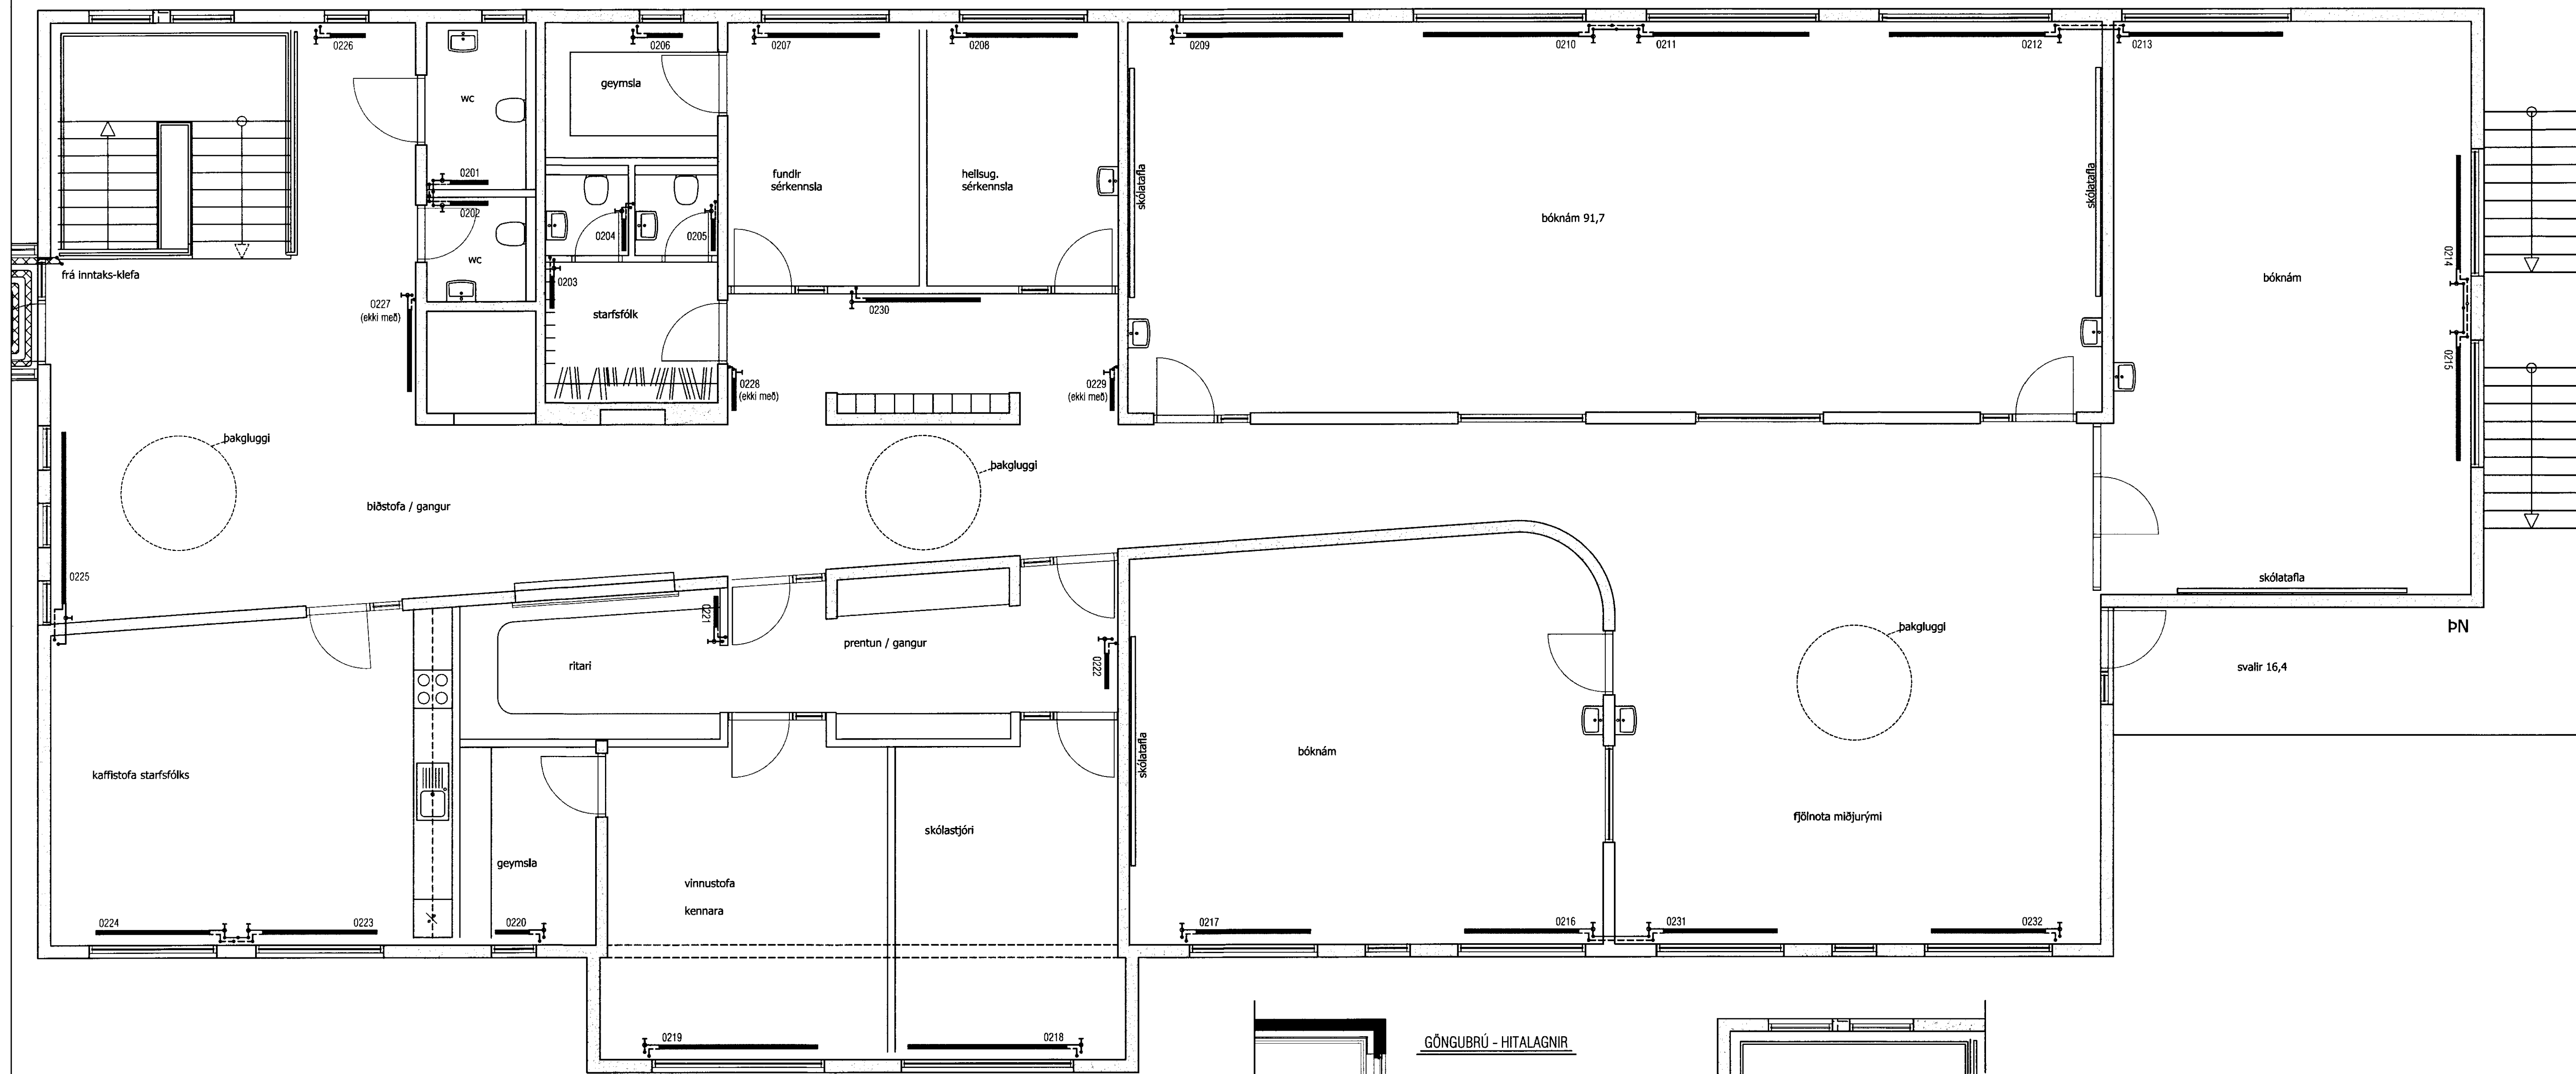

VEKTOR - hönnun og ráðgjöf - Hamraborg 11, 200 Kóp. s: 554-6650 / 897-5363		Sigurður Hafsteinsson byggingateknifræðingur Kf. 030859-7748 email: sigurdur@vektor.is		KERHÖLSSKÓLI, GRÍMSNESI HITALAGNIR, 2. HÆÐ	
Tel. nr.	Tímanir	Br.	Dags.	Hannað	Teknað
Samþykkt	<i>[Signature]</i>			SH	SH
Dagsetning		Verk nr.	Mallivardi	Tel. nr.	
30.01.2012		1/50	L-08		