


FÉLAGSHEIMILI SALUR  
(MATSALUR NEMANDA)

FÉLAGSHEIMILI SALUR  
(MATSALUR NEMANDA)

FÉLAGSHEIMILI SALUR  
(MATSALUR NEMANDA)

DRÖTTI  
18. JANÚAR 2012  
Andri Þorsteinsson  
Rafteikn og Rafmagnsfræðingur

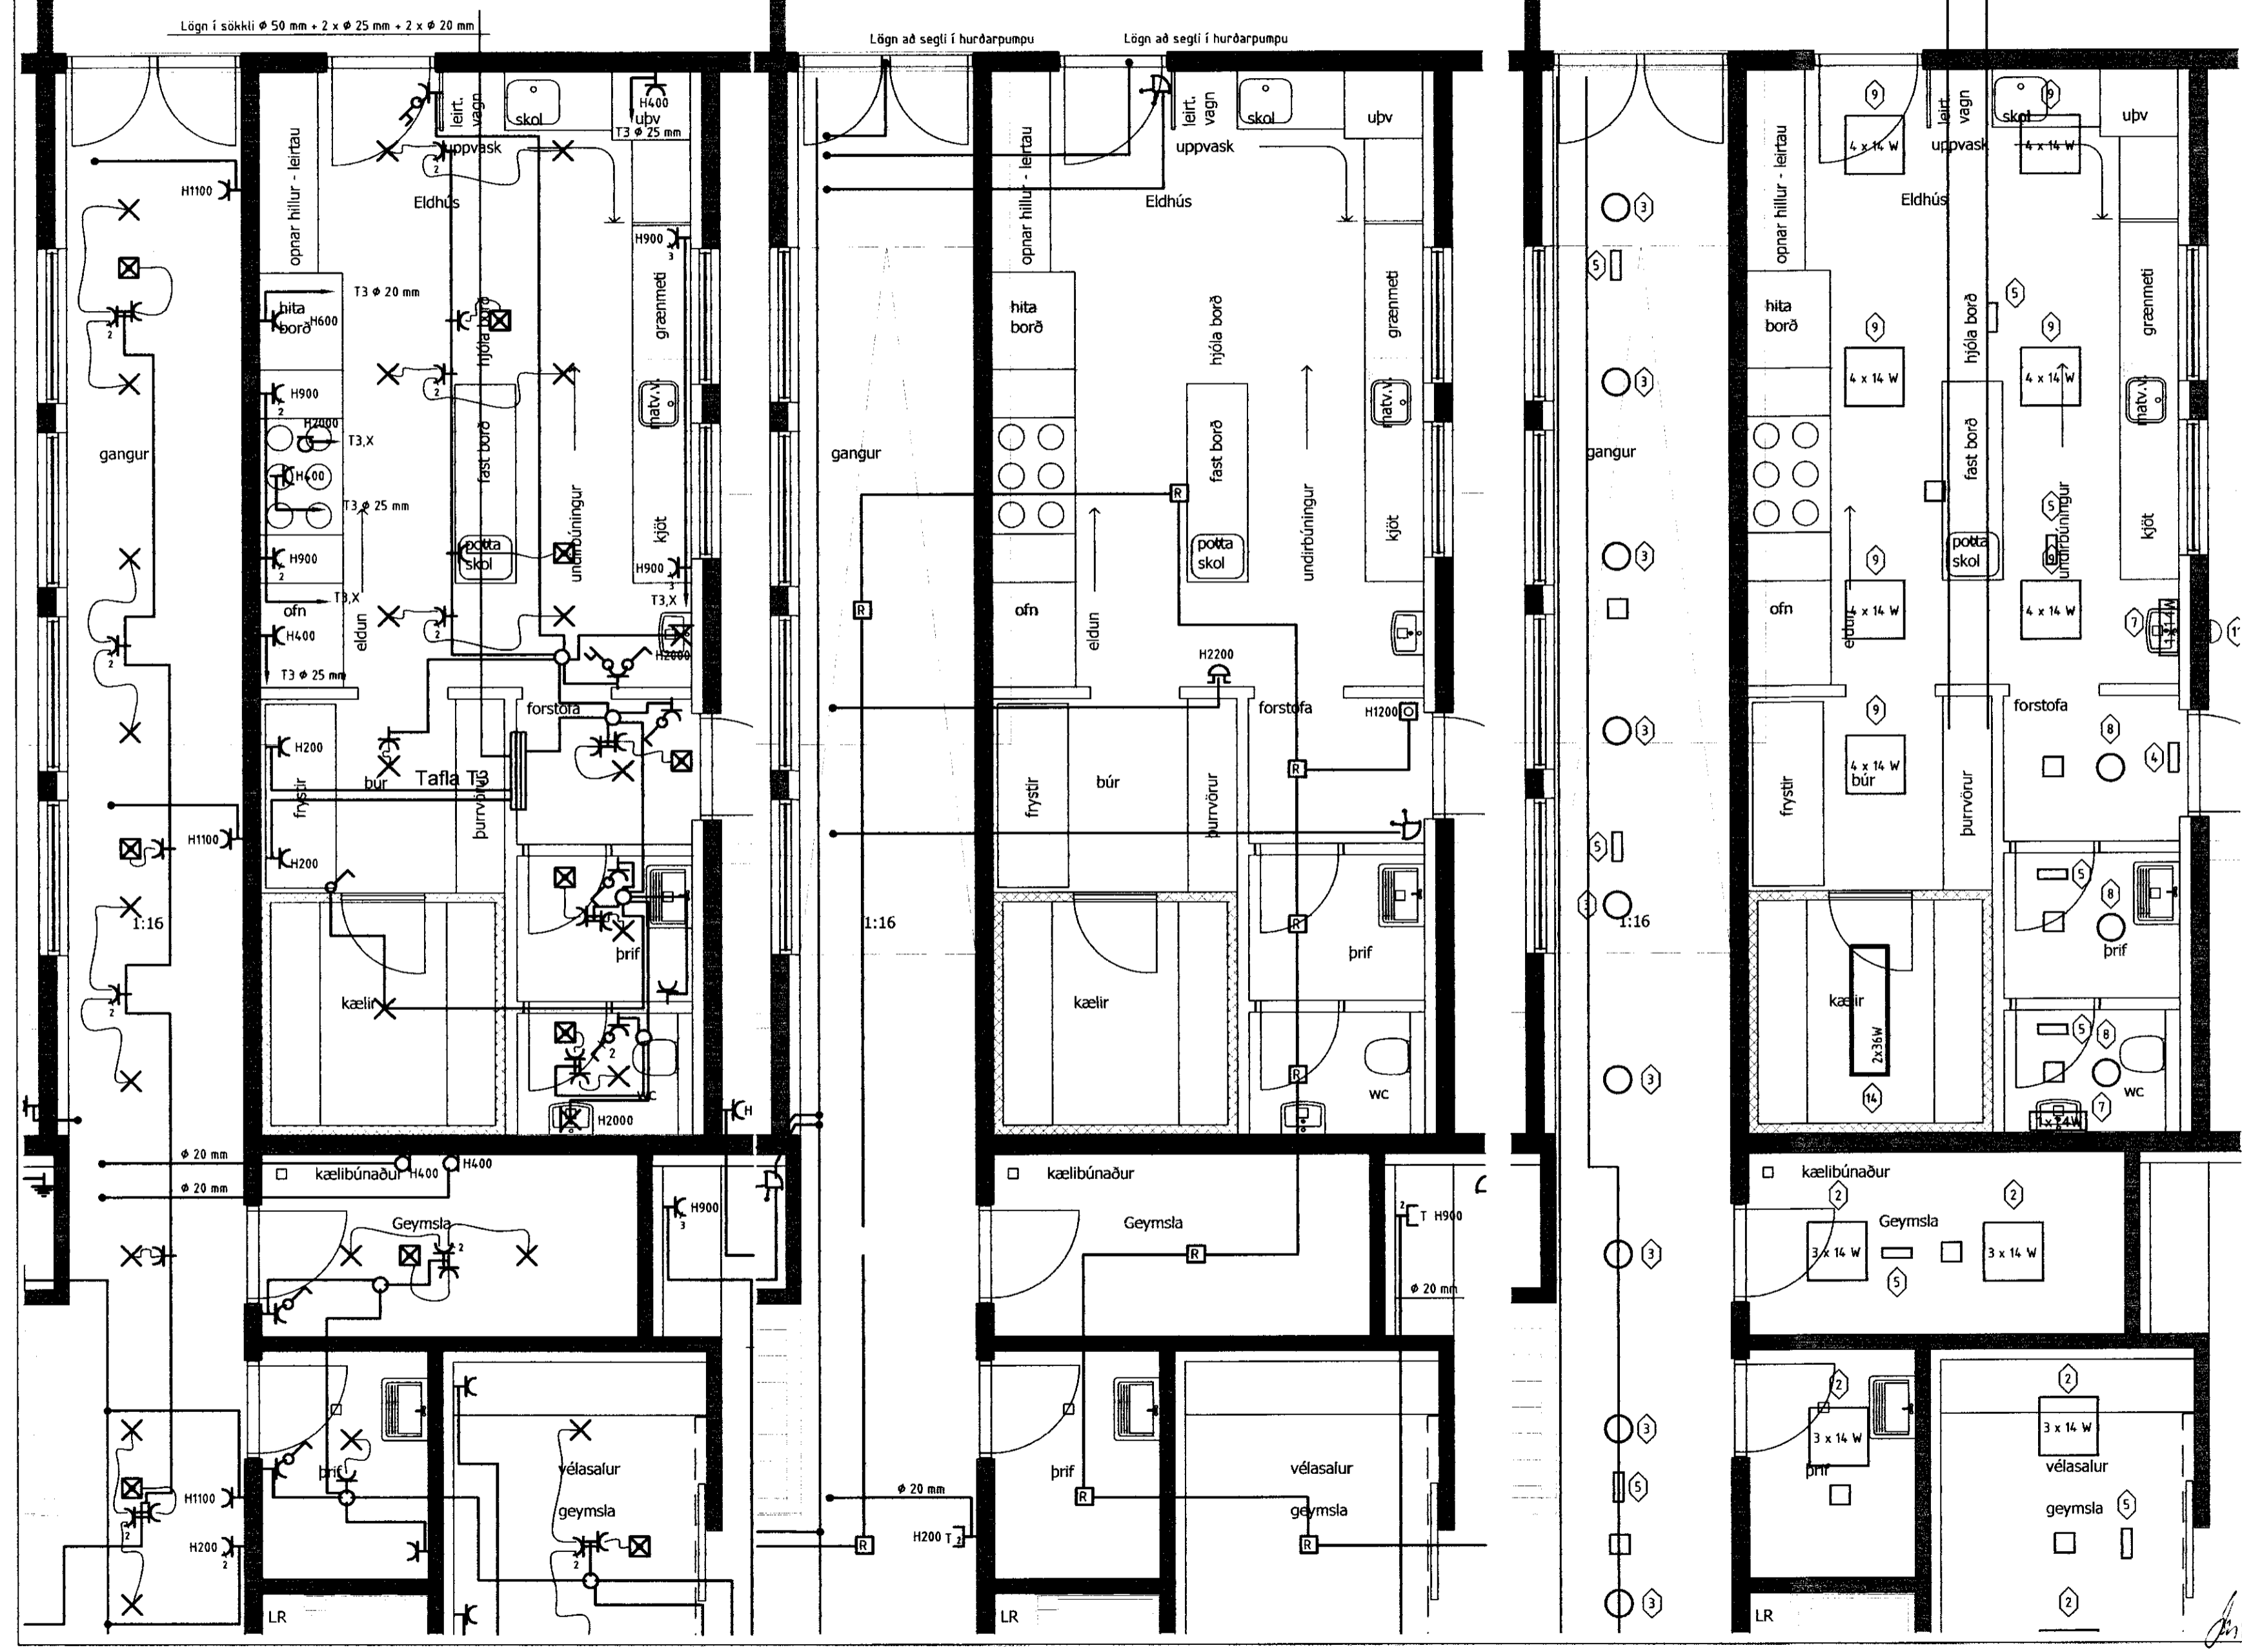

HÖNNUÐUR:  
Þór Stefánsson  
YFIRFARID:  
Þór Stefánsson  
SAMÞYKKT: *[Signature]* KT:  
BREYTINGAR:

VERKHEITL.  
Kerhólsskóli  
Grímsnens og  
Grafningshreppi

VERKHLUTI.  
Raflagnir 1. hæð  
tengibygging  
Mkv: 1:50



RAFLAGNATEIKNINGAR  
ÞÓR STEFÁNSSON RAFMAGNSFRÆÐINGUR  
EYRAVEGI 32 SELFOSSI SÍMAR 482 3480 & 897 8718  
NETFANG: rafteikn@selfossi.is FAX 482 3366

ÚTPRENTAÐ: 12.6.2012 08:55:45  
SÍÐAST VISTAÐ: 11.6.2012 22:10:35  
SLÓÐ: C:\VERK\KERHÓLSSKÓLI\MYNDIR\RAFLÖGN-1666  
VERKNÚMUR: 1666-2011-052 BLAÐ: 16 af 19  
DAGSETNING: 28 janúar 2012