


MÓTTIÐ  
18 JUNÍ 2012  
*Gudrún Þórisdóttir*  
Byggingarfræðingur / Málfræðingur og Frátt.



HÖNNUÐUR:  
Dór Stefánsson  
YFIRFARIÐ:  
Dór Stefánsson  
SAMPYKKT:  
*[Signature]* KT:  
2011-05  
BREYTINGAR:

VERKHEITI:  
Kerhólsskóli  
Grímsnens og  
Grafningshreppi  
VERKHLUTI:  
Smáspenna 1. hæð  
norðurendi  
Mkv: 1:50

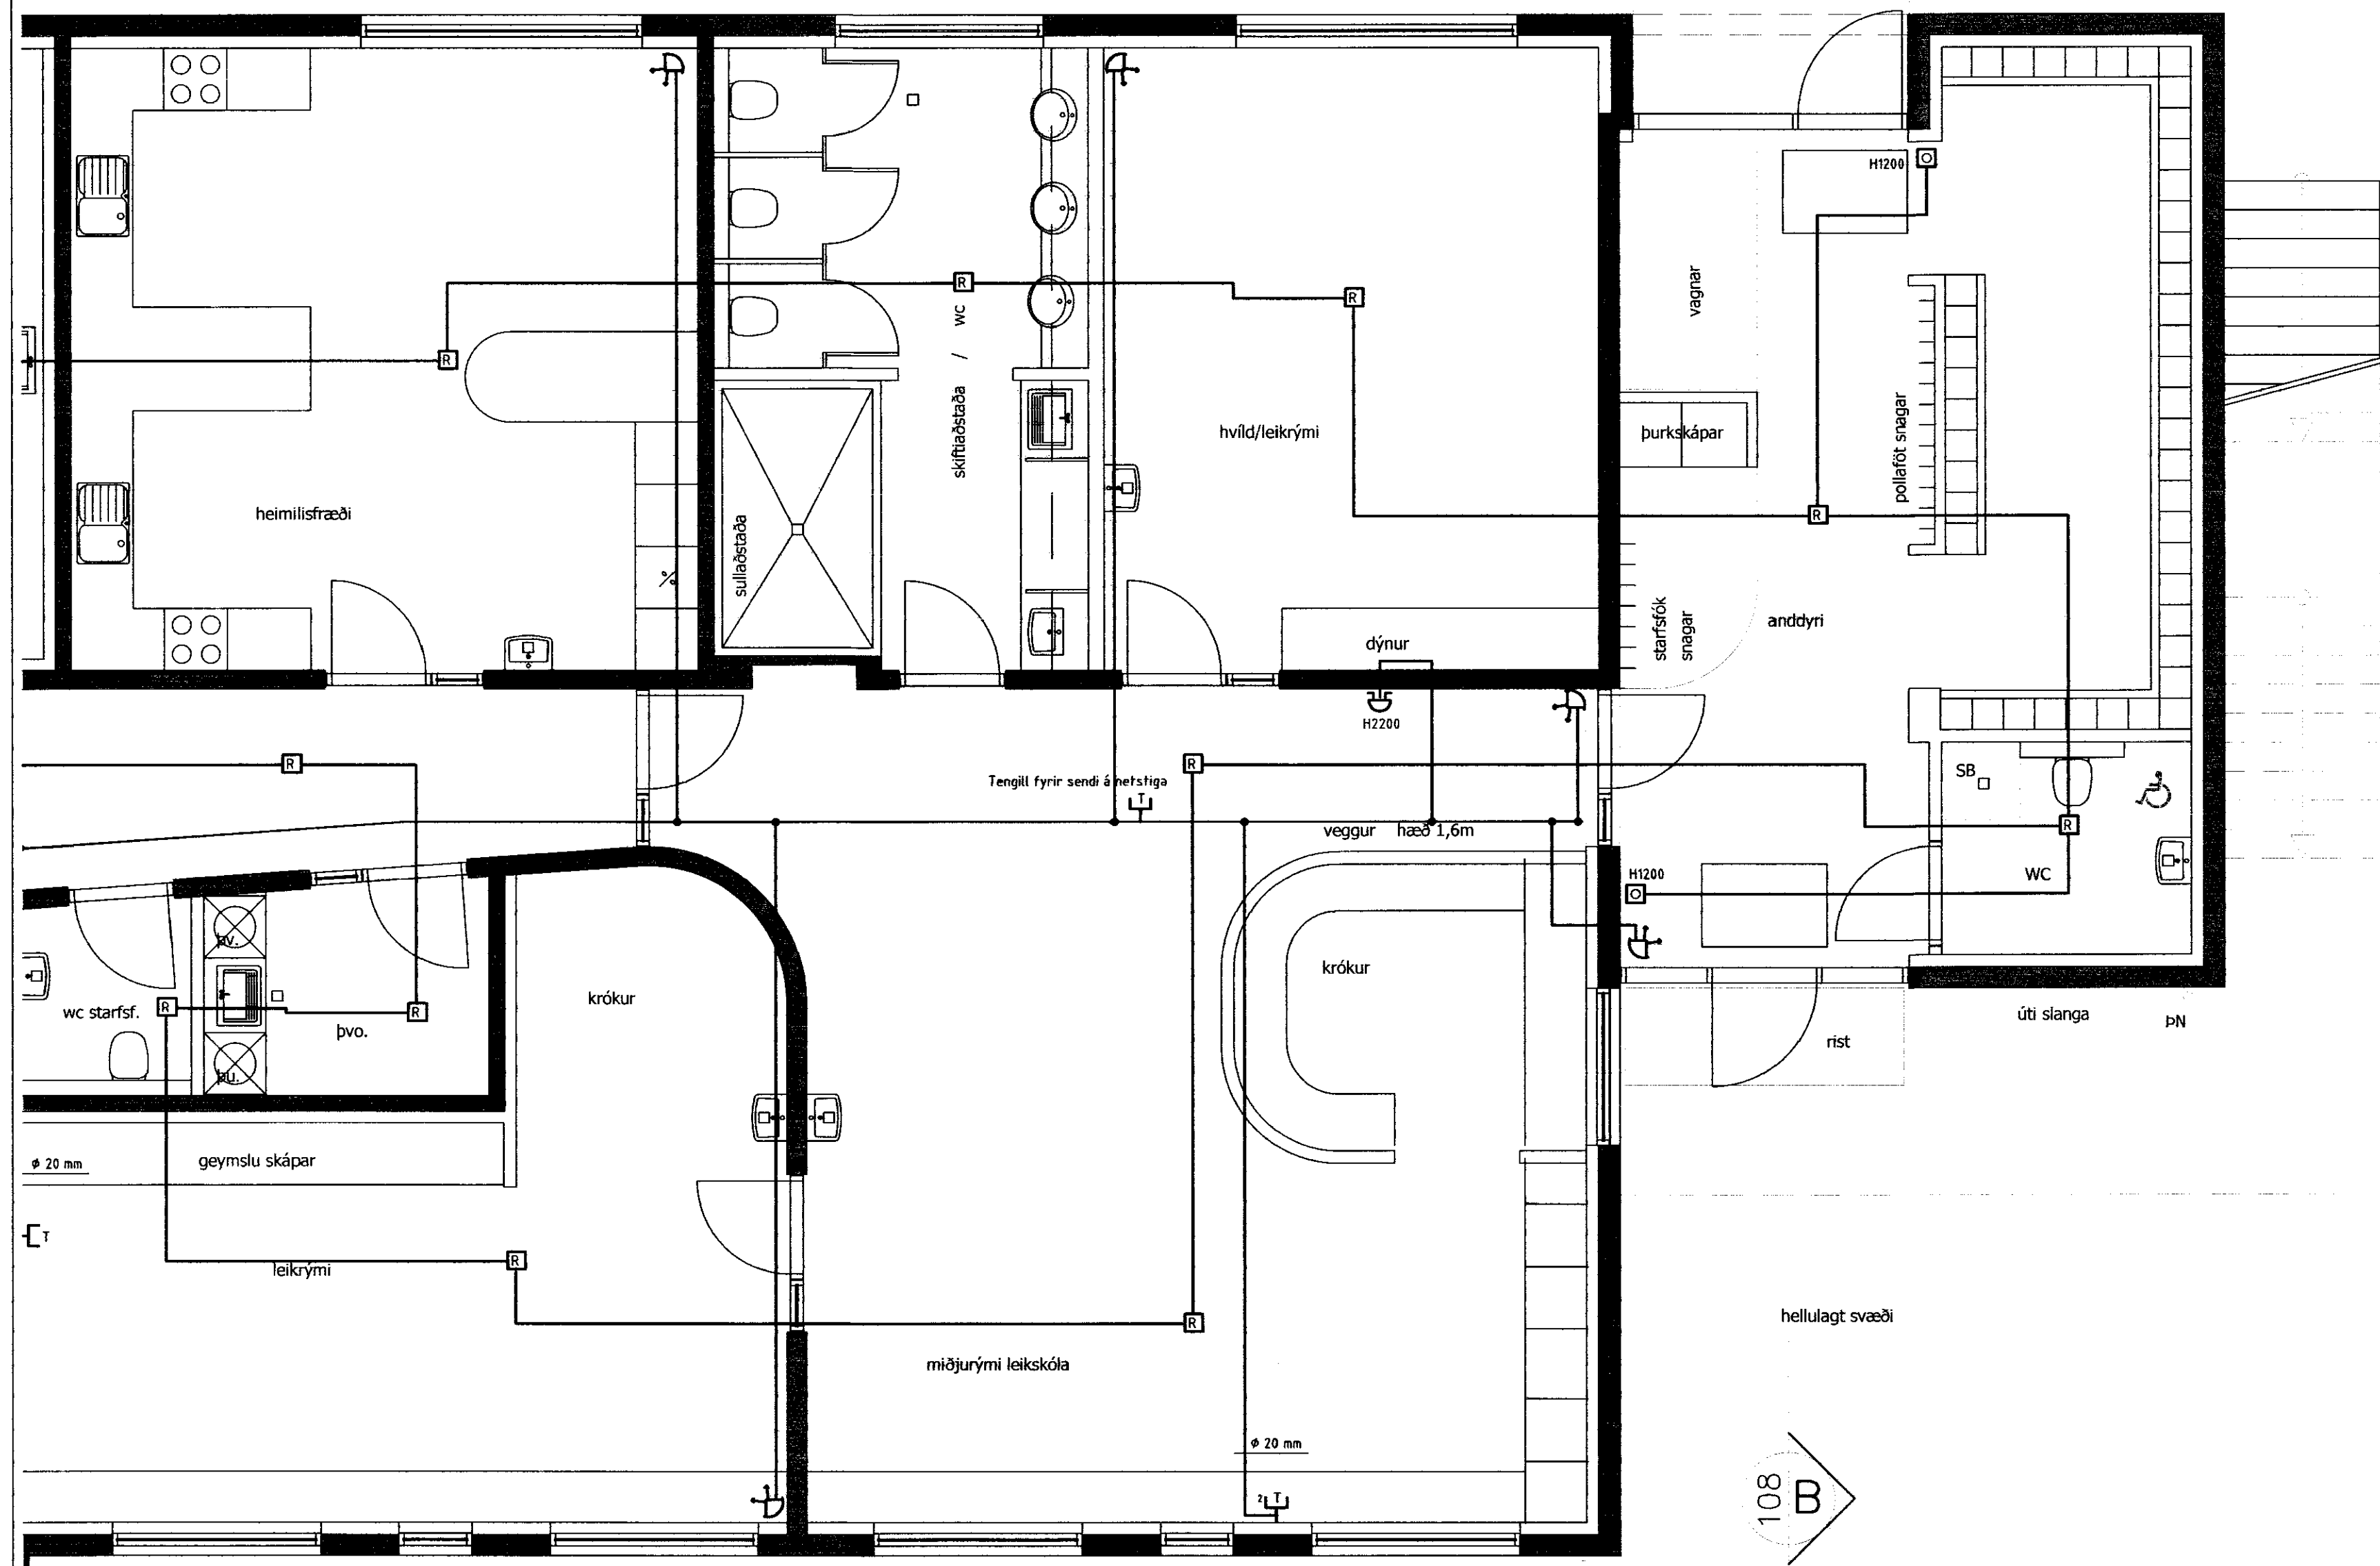

RAFLAGNATEIKNINGAR  
DÓR STEFÁNSSON RAFMAGNSIÐFRÆÐINGUR  
EYRAVEGI 32 SELFOSSI SÍMAR 482 3480 & 897 8718  
NETFANG: rafteikn@selfoss.is FAX 482 3366  
ÚTPRENTAÐ: 14.6.2012 11:37:07  
SÍÐAST VISTAÐ: 12.6.2012 16:17:00  
SLÓÐ: C:\VERK\KERHÓLSSKÓLI\MYNDIR\RAFLÖGN-1666  
VERKNÚMUR: 1666-2011-052 BLAÐ: 8 af 19  
DAGSETNING: 28 janúar 2012

108 B

*[Signature]*