


Mörk núverandi eldhúss sem sveitarfélagið óskar eftir að rífa

MÓTTIÐ  
13.12.2011  
Gudny Jónsdóttir

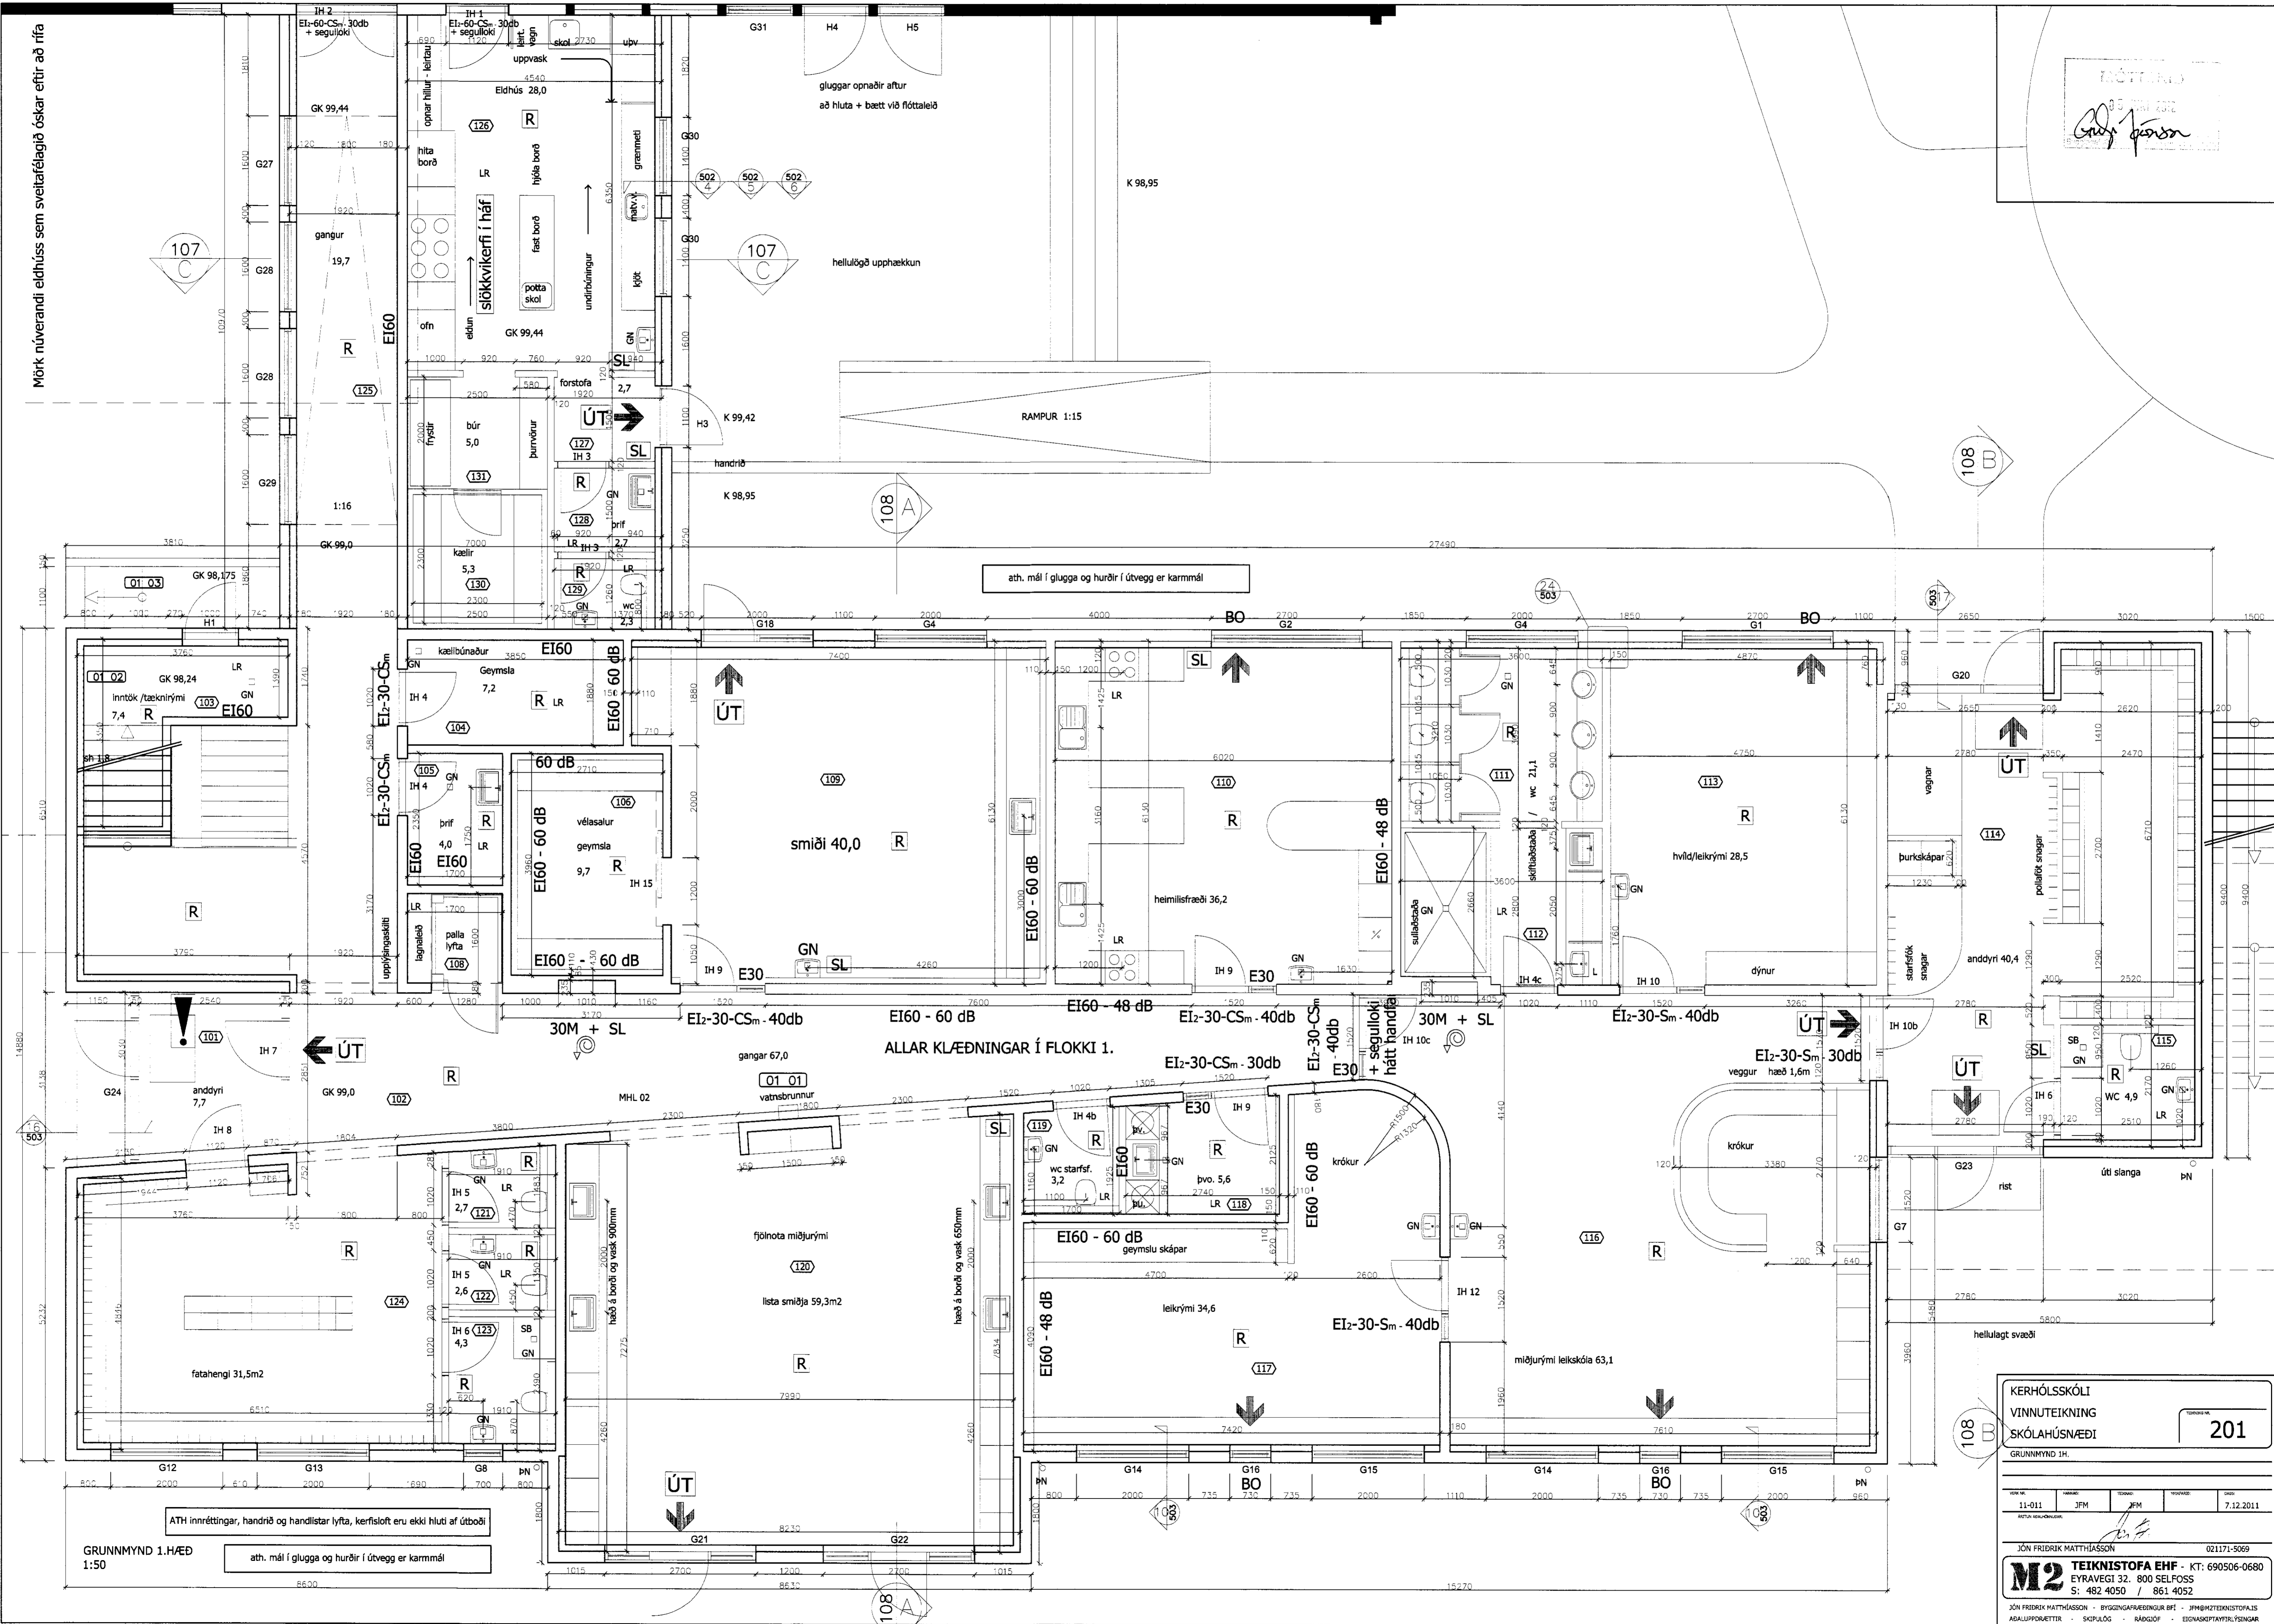

ath. mál í glugga og hurðir í útvegg er karmmál

ALLAR KLÆDNINGAR Í FLOKKI 1.

ATH Innréttingar, handrið og handlistar lyfta, kerflöft eru ekki hluti af útbóði

GRUNNMYND 1.HÆÐ  
1:50

ath. mál í glugga og hurðir í útvegg er karmmál

201

KERHÓLSSKÓLI  
VINNUTEIKNING  
SKÓLAHÁSNÆÐI

GRUNNMYND IH.

SKR. NÚM.	DAGSETNING	TEIKNINGARF. NÚM.	TEIKNINGARF. NÚM.	SKR. NÚM.
11-011	JFM	JFM	JFM	7.12.2011

JÓN FRÍDRÍK MATTHÍASSON 021171-5069

**M2** TEIKNISTOFA EHF - KT: 690506-0680  
EYRAVEGI 32. 800 SELFOSS  
S: 482 4050 / 861 4052

JÓN FRÍDRÍK MATTHÍASSON - BYGGINGAFAEÐINGUR BÞF - JFM@M2TEIKNISTOFA.IS  
ADALUPPRÁTTI - SKIPLÖG - RÁÐGJÖF - EIGNASKIPTAÞYRLLYSINGAR

FRUMSTYRÐ BLAÐS A1 8415949m