



Handwritten signature and stamp in the top right corner.


Dimensions: 1500, 1000, 470, 10

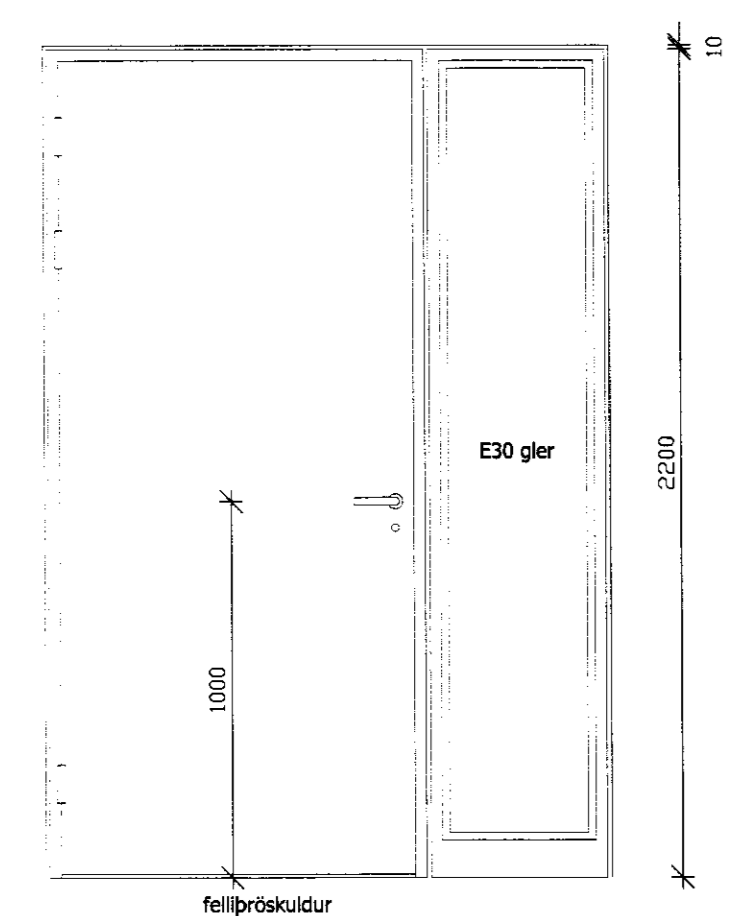


Tegund nr. IH 11
Efn.: Eik
Fjöldi: 2
Áætluð veggþykkt: 180mm
EI-30-CS-30db

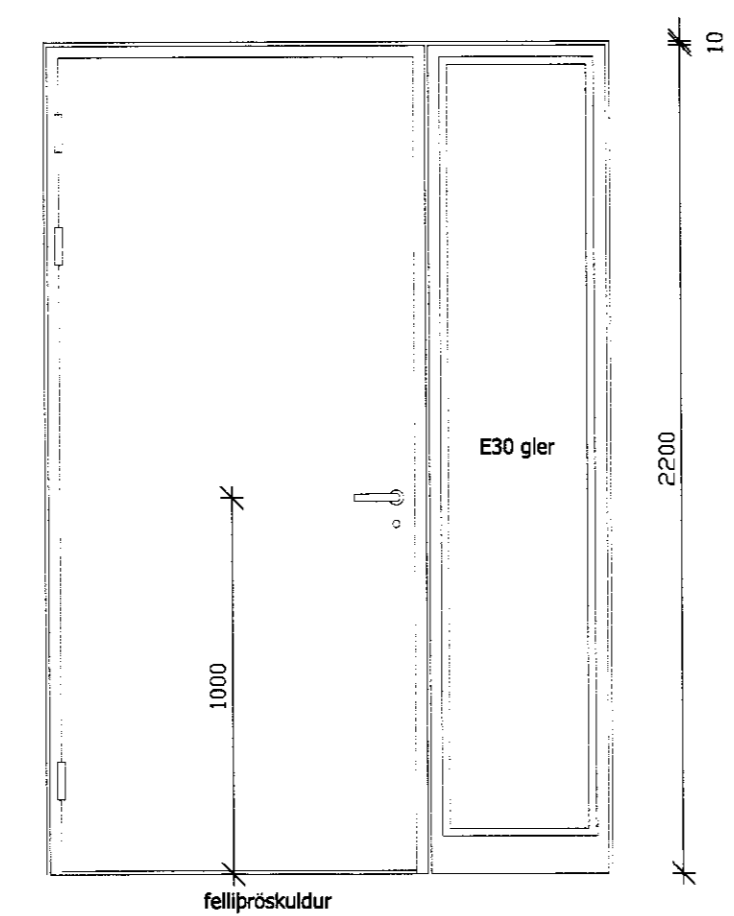


Tegund nr. IH 11b
Efn.: Eik
Fjöldi: 1
Áætluð veggþykkt: 120mm
EI-30-CS-30db

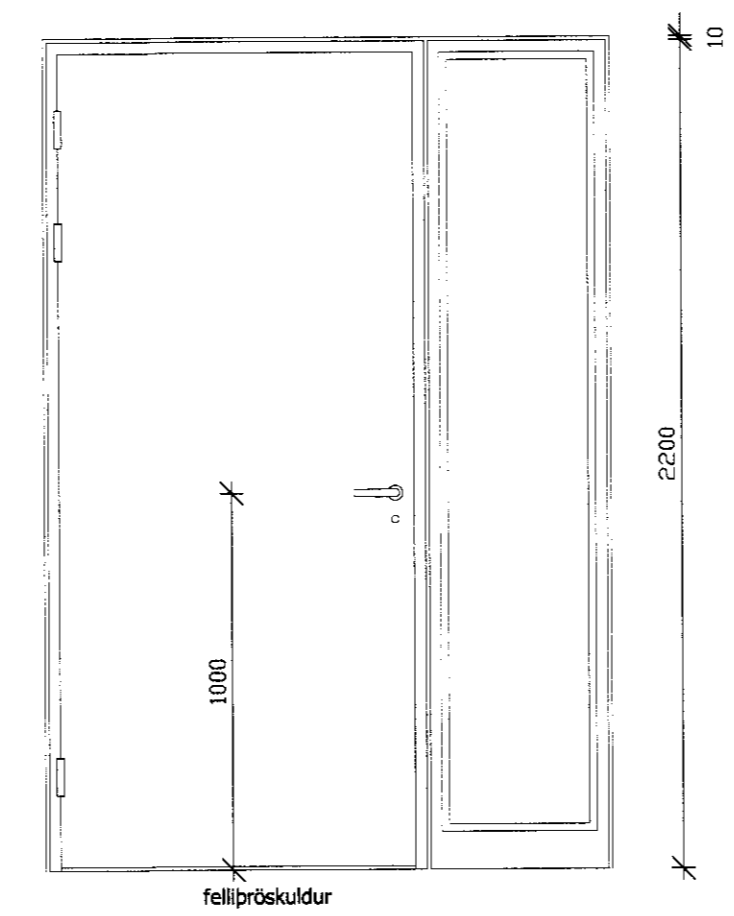

Tegund nr. IH 11c
Efn.: Eik
Fjöldi: 1
Áætluð veggþykkt: 120mm

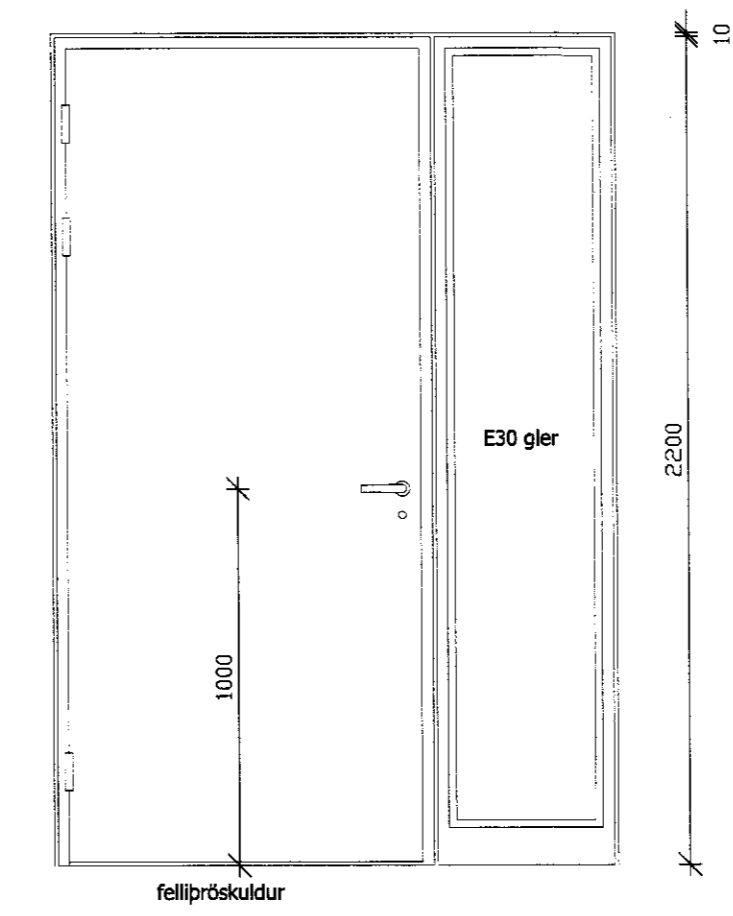


Tegund nr. IH 12
Efn.: Eik
Fjöldi: 2
Áætluð veggþykkt: 180mm
EI-30-S-40db

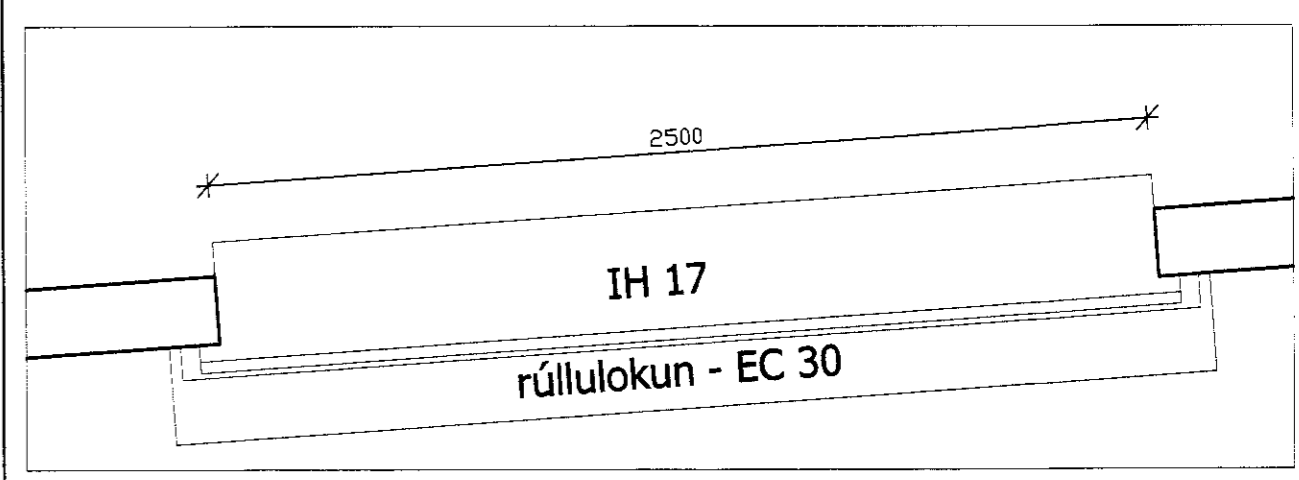


Tegund nr. IH 17 rafmagnsdrifin rúllulokun
Efn.: púðumúðað stál ral 9010
Fjöldi: 1
Karmþykkt: EC 30
Lokist við straumrof eða búi frá brunakerfi

Dimensions: 1120, 1100, 10

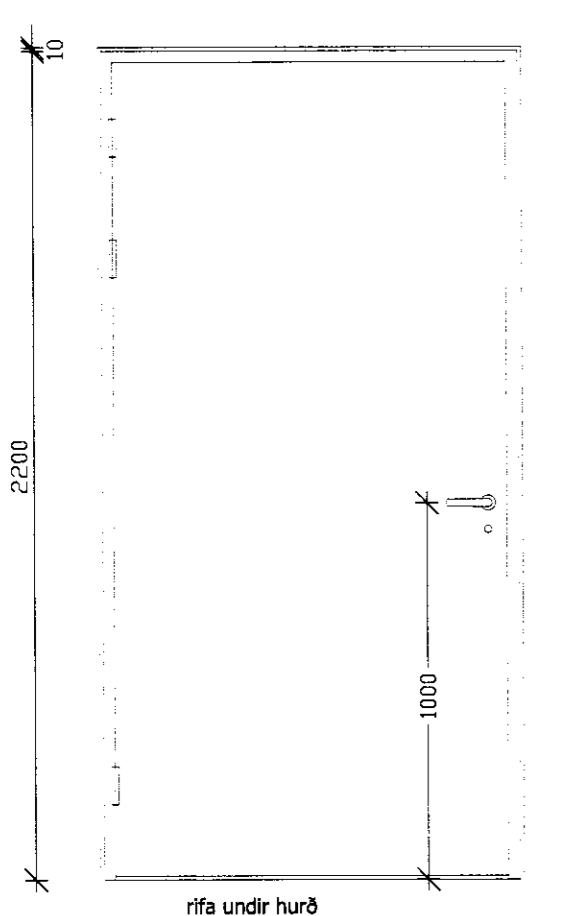


Tegund nr. IH 13
Efn.: Eik
Fjöldi: 1
Áætluð veggþykkt: 180mm

Dimensions: 2570, 765, 1000, 765, 10

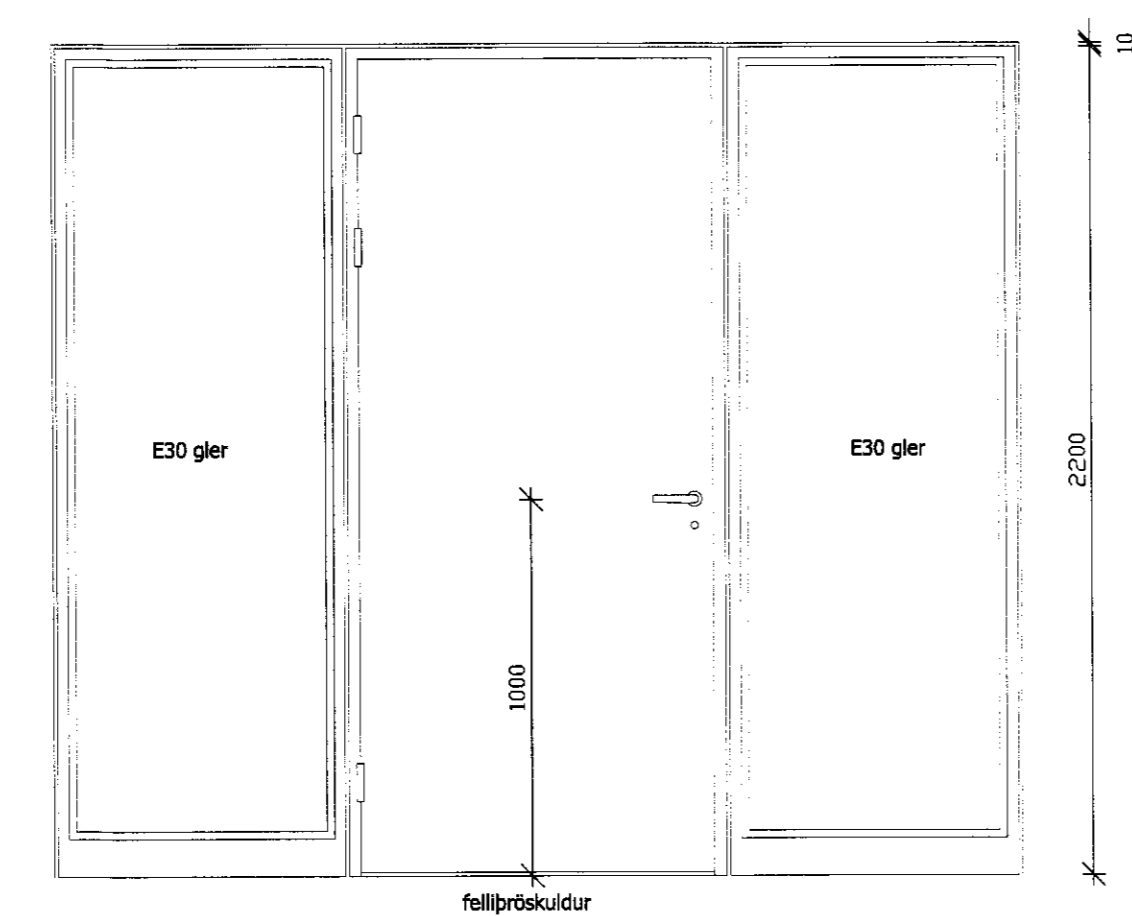


Tegund nr. IH 14
Efn.: Eik
Fjöldi: 1
Karmþykkt: 200mm
EI-30-S-40db

gatmál. 1200
framhlið og ender á braut úr eyk

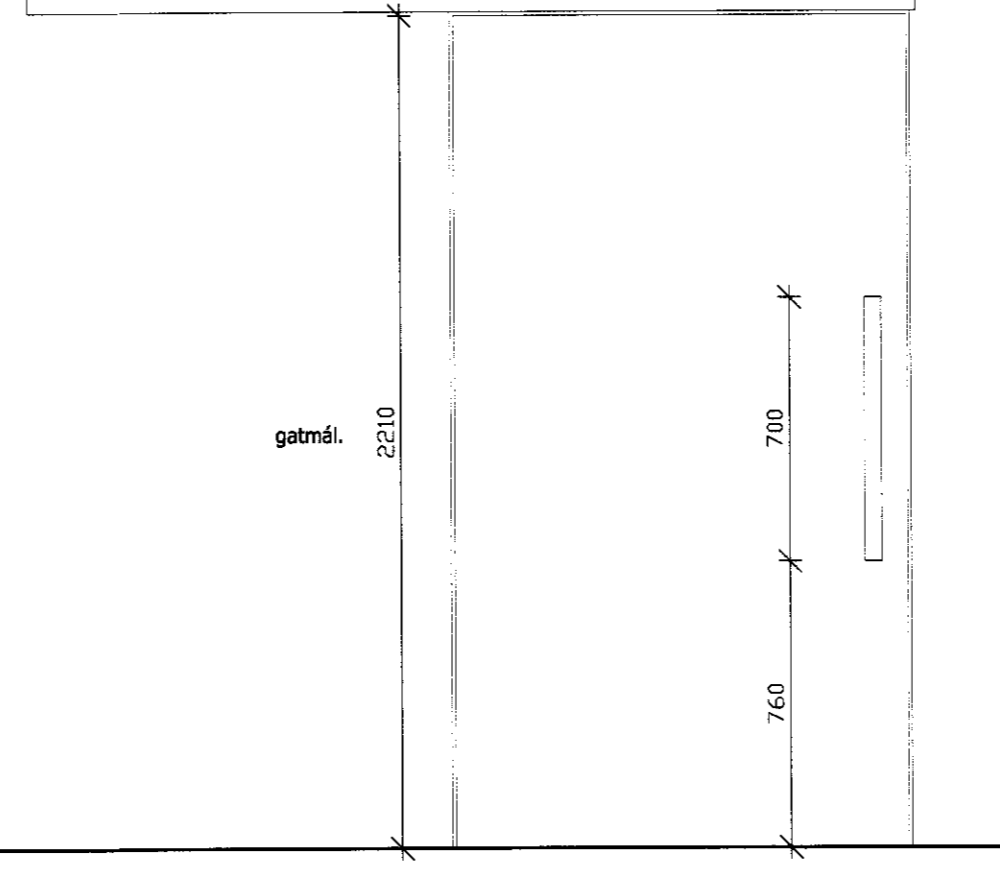


Tegund nr. IH 15
Efn.: Eik
Fjöldi: 1
Áætluð gatstærð: 2210x1200mm
braut í lofti og gólfri + hurðarstoppari
barnalæsing sem er hæst að opna
að utan og innan


Dimensions: 1650, 620, 1000, 10

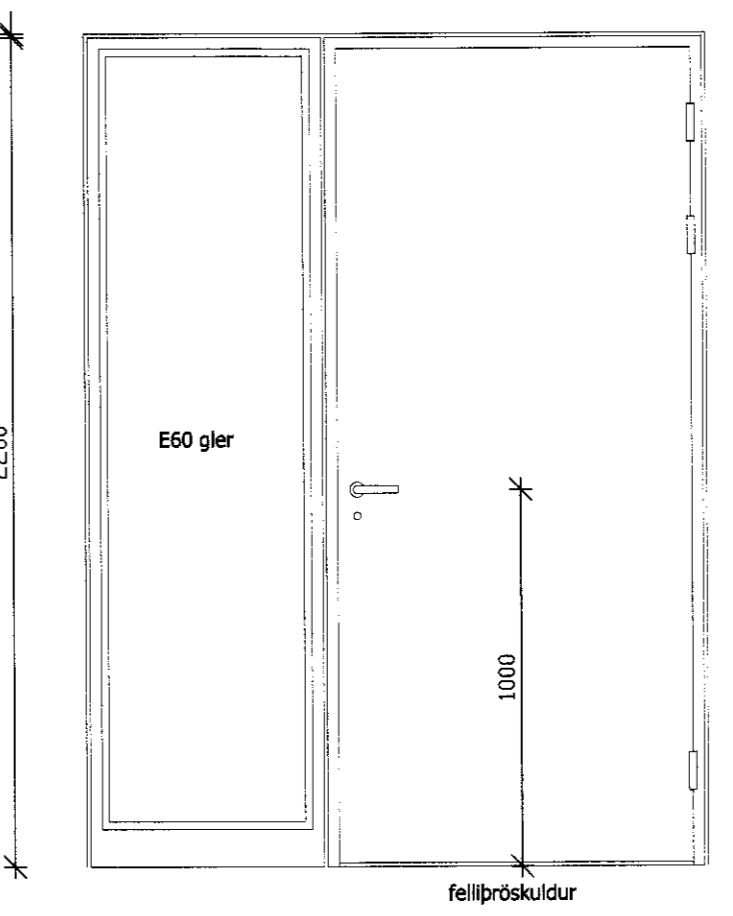

Tegund nr. IH 16
Efn.: Eik
Fjöldi: 1
Karmþykkt: 200mm
EI-60-CS-30db
+seguloki í pumpu

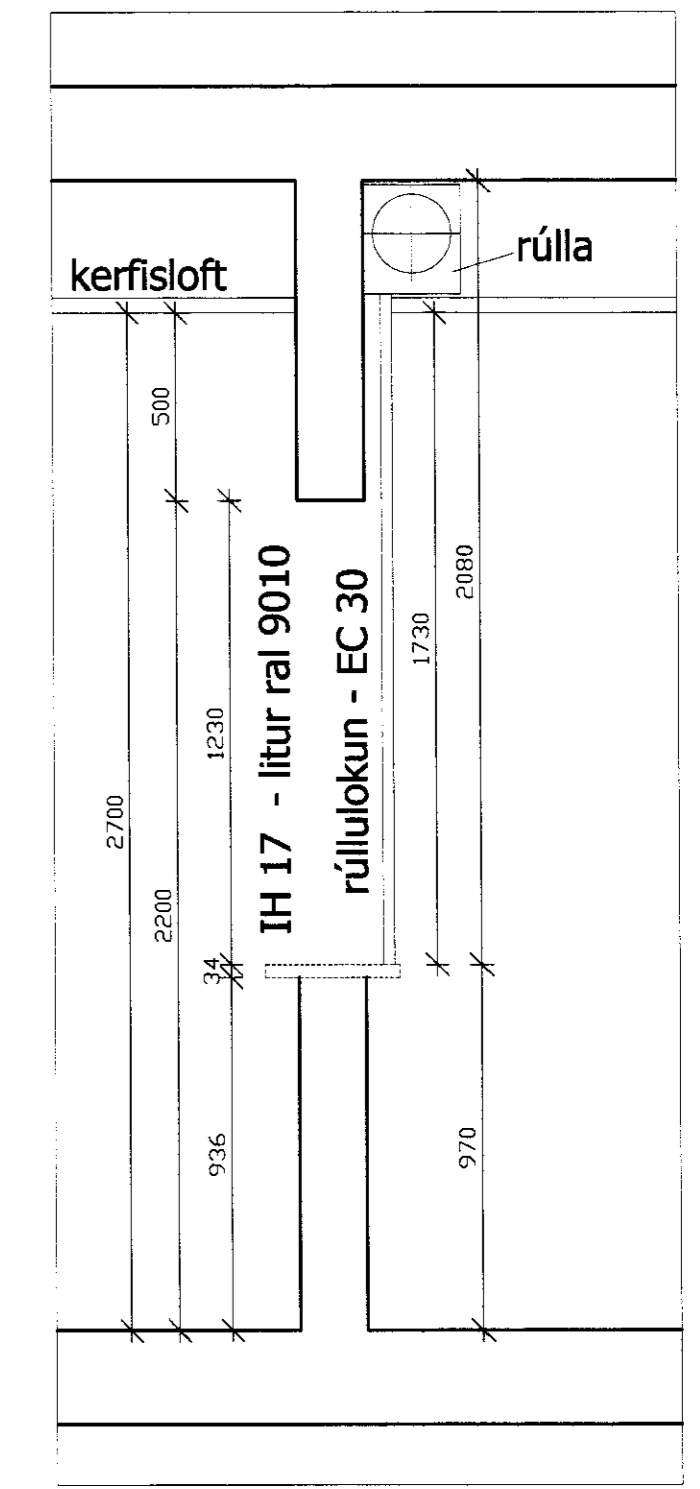


Dimensions: 2020, 2000, 10

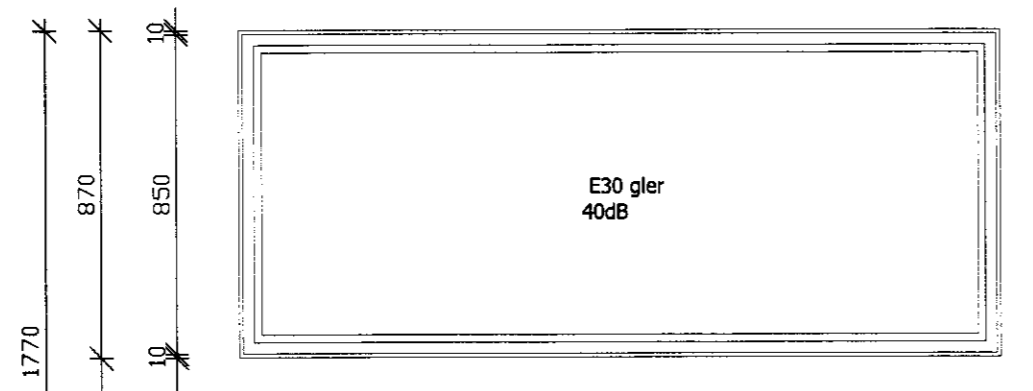

Tegund nr. IG 1
Efn.: Eik
Fjöldi: 2
Karmþykkt: 180mm
EI30-30db

Dimensions: 1540, 1520, 10

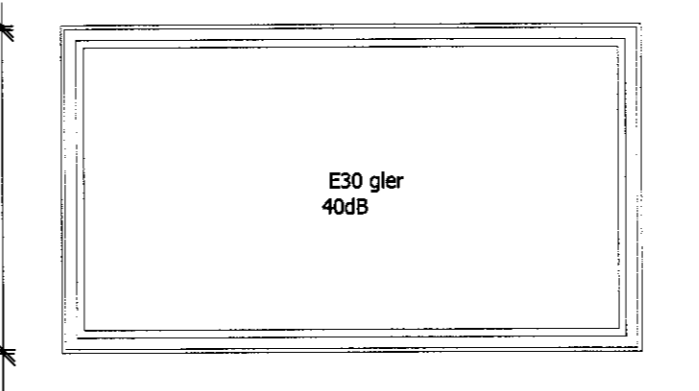

Tegund nr. IG 2
Efn.: Eik
Fjöldi: 1
Karmþykkt: 180mm
EI30-30db

KERHÓLSSKÓLI
VINNUTEIKNING
SKÓLAHÚSNÆÐI
SKÝLINGAR NÚM. 406

INNEHURDIR OG GLUGGAR 1:20

11-011	JFM	JFM	7.12.2011
--------	-----	-----	-----------

JÓN FRÍDRÍK MATTHÍASSON 021171-5069

M2 TEIKNISTOFA EHF - KT: 690506-0680
EYRAVEGI 32, 800 SELFOSS
S: 482 4050 / 861 4052

JÓN FRÍDRÍK MATTHÍASSON - BYGGINGAFREIÐINGUR BÞ - JFM@M2TEIKNISTOFA.IS
ADALUPPVEITTR - SKIPLUG - RÁÐGJAF - EIGNASKIPYFIRLÝSINGAR