



TEIKNING  
05.12.2011  
Gudfríður  
EYRAVEGI 32, 800 SELFOSS

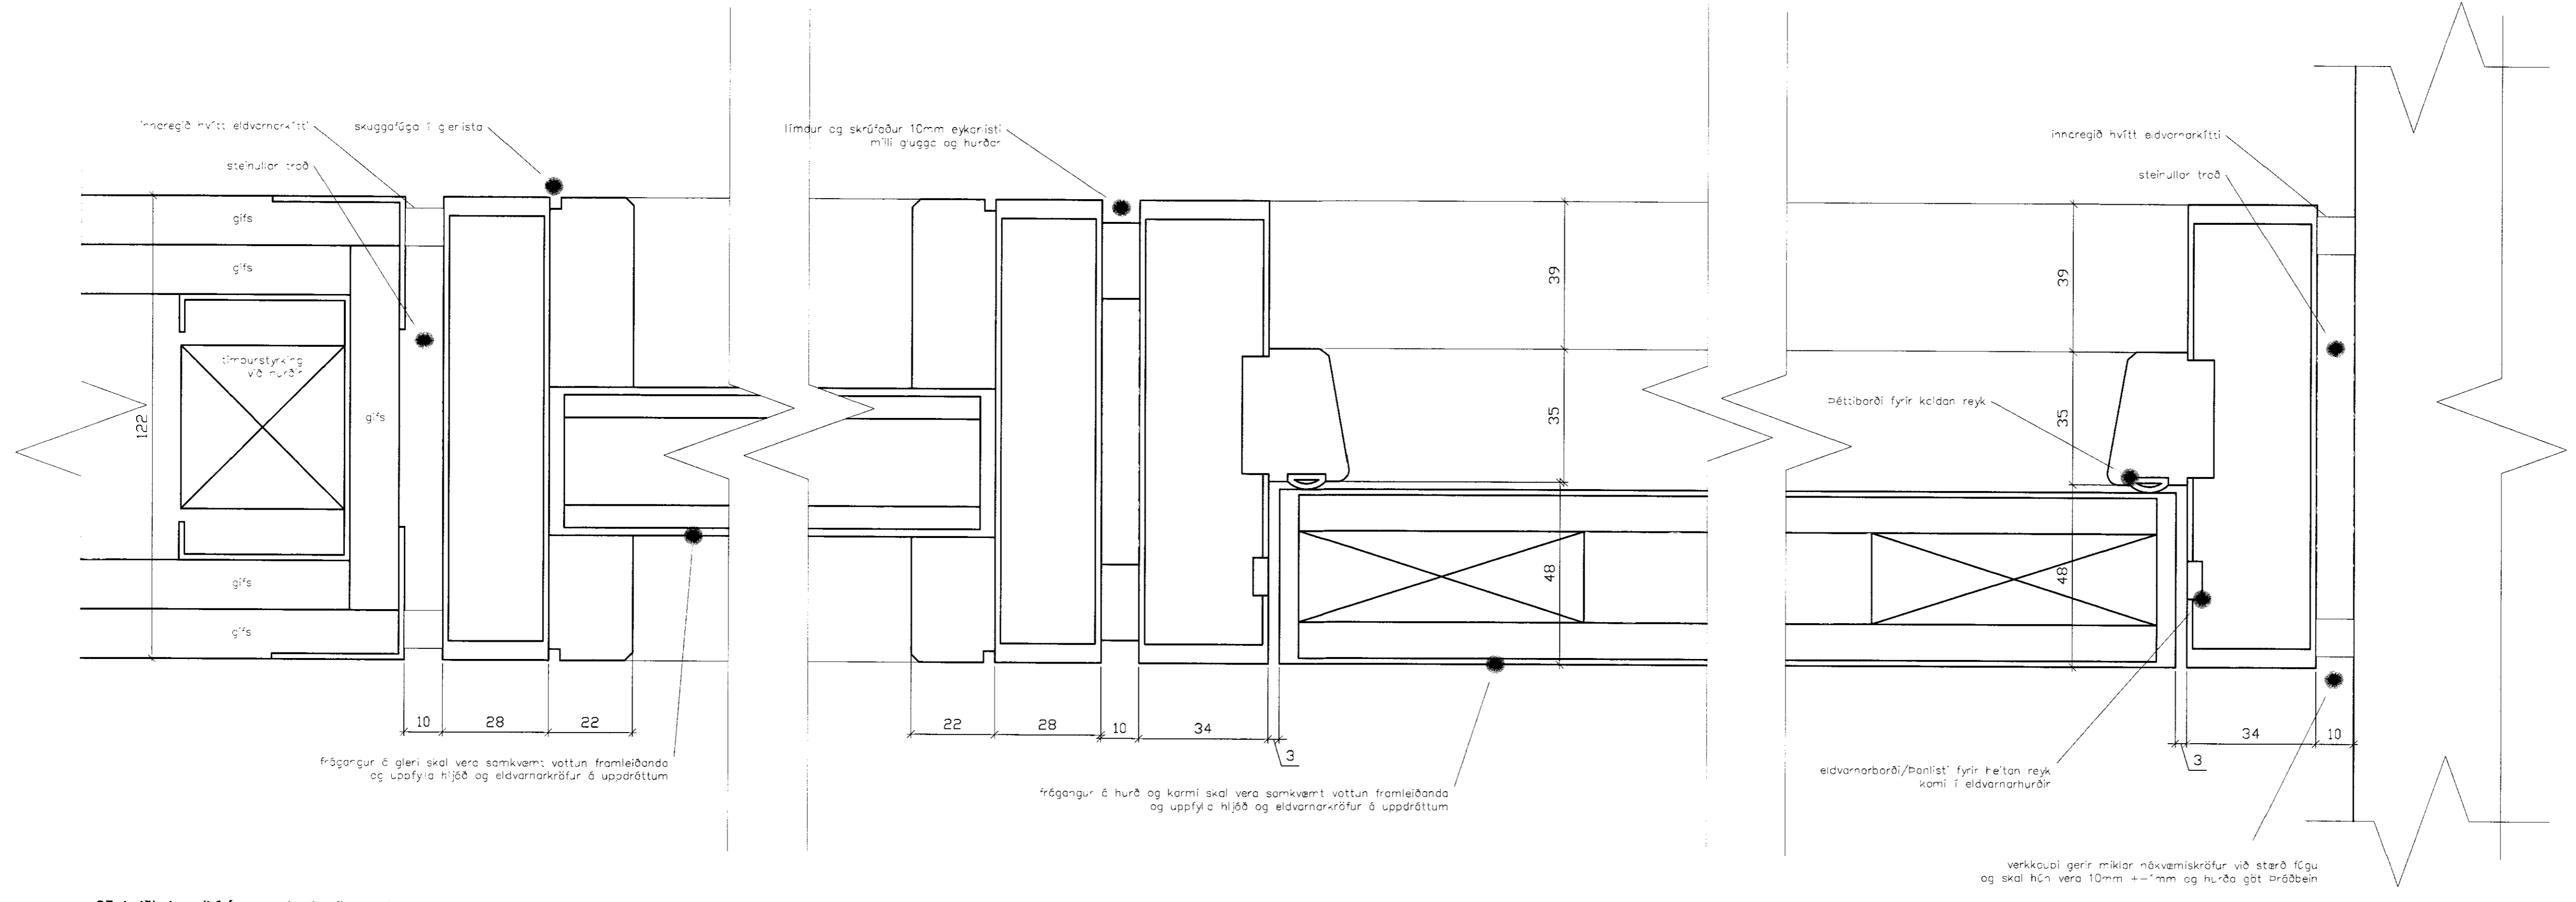

25. Leiðbeinandi frágangur innihurða og glugga  
1:1

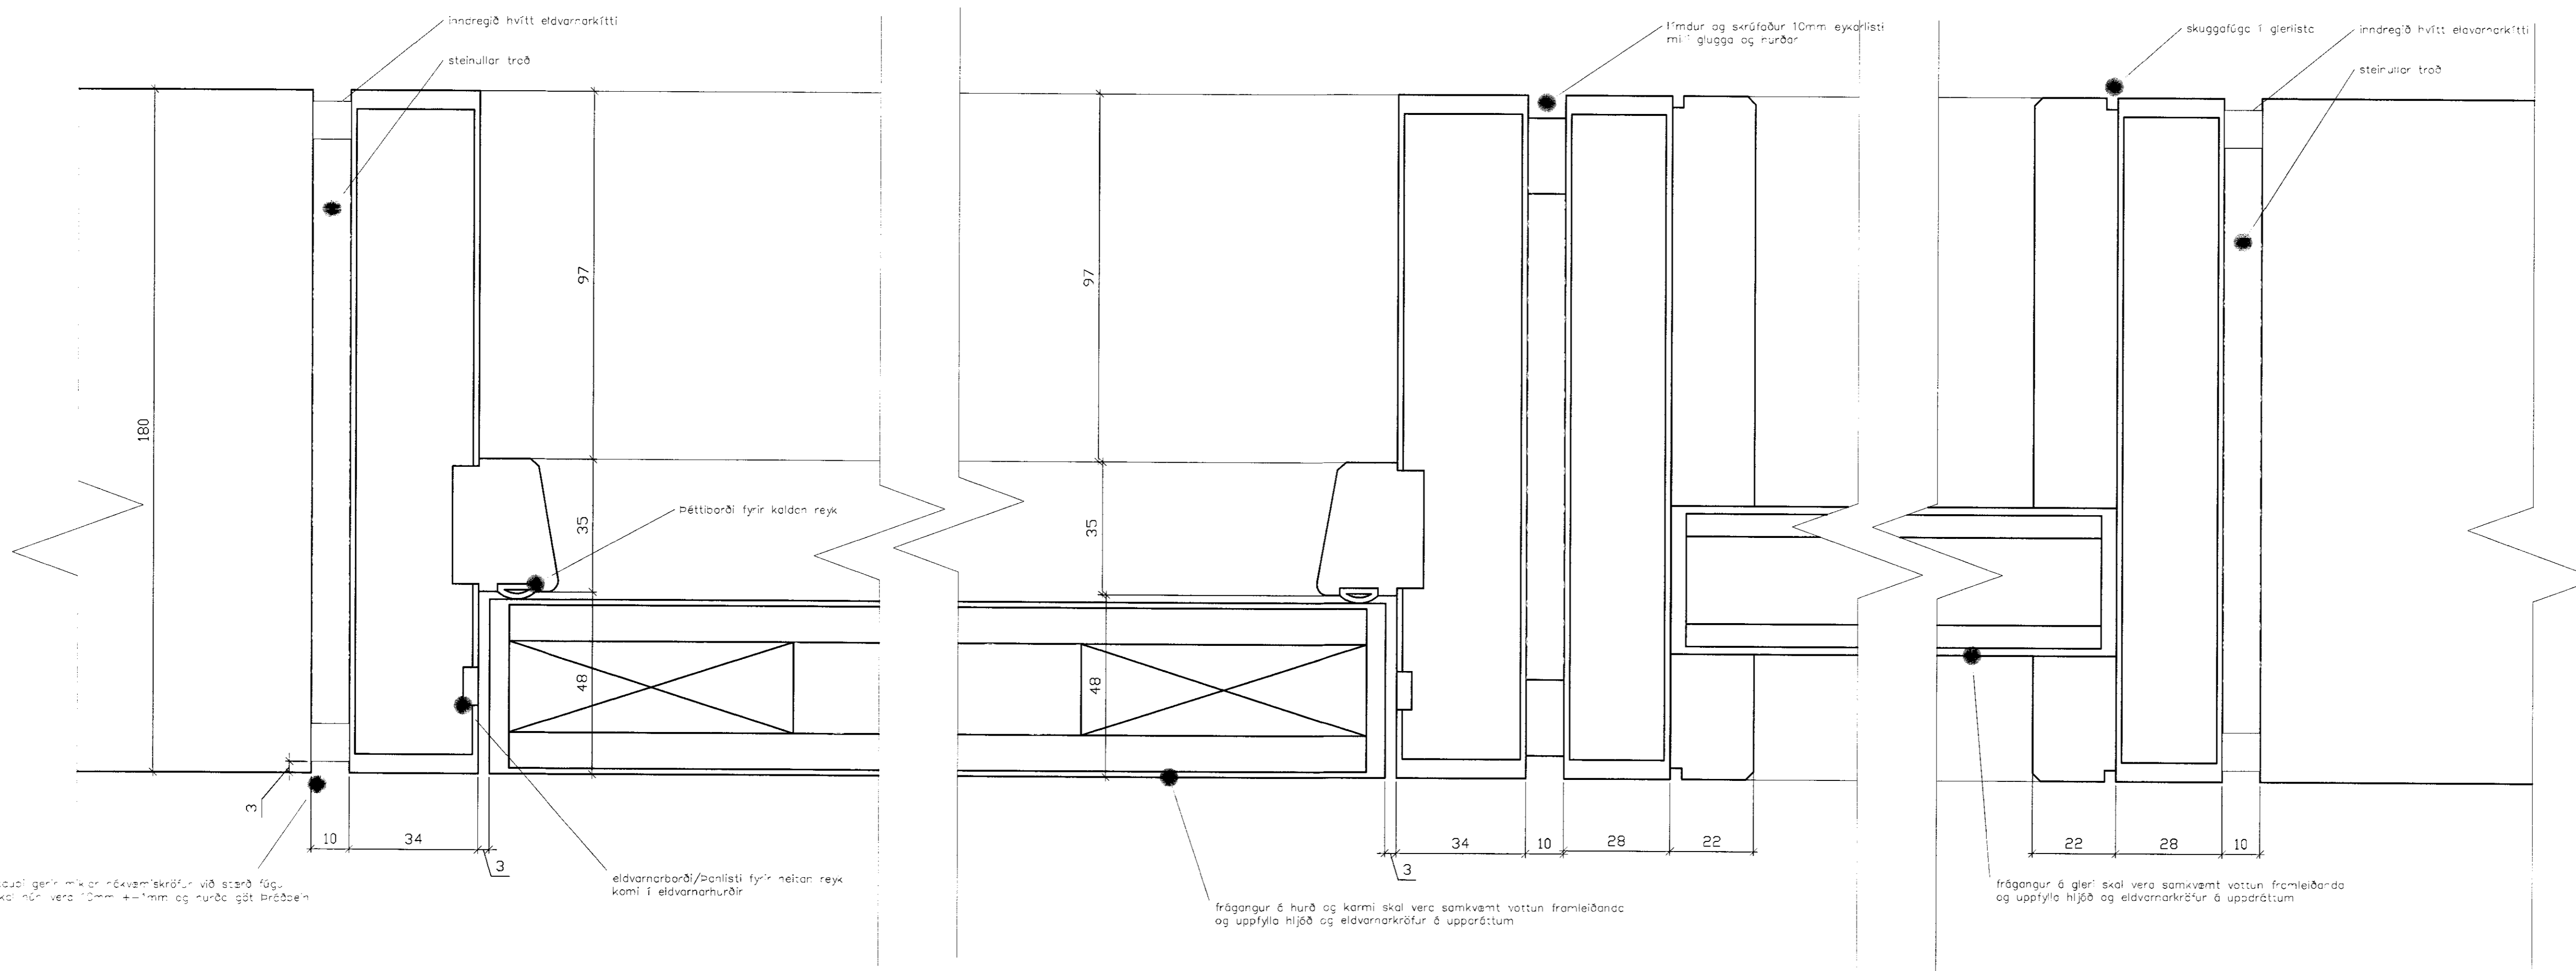

26. Leiðbeinandi frágangur innihurða og glugga  
1:1

KERHÓLSSKÓLI  
VINNUTEIKNING  
SKÓLAHÚSNÆÐI

TEIKNING NR. 501

LEIÐBEINANDI FRÁGANGUR INNIHURÐA OG GLUGGA

VER. NR.	ÞWAKI	TEIKN.	ÞWAKI	ÞWAKI
11-011	JFM	JFM	JFM	7.12.2011

JÓN FRÍDRÍK MATTHÍASSON 021171-5069

**M2** TEIKNISTOFA EHF - KT: 690506-0680  
EYRAVEGI 32, 800 SELFOSS  
S: 482 4050 / 861 4052

JÓN FRÍDRÍK MATTHÍASSON · BYGGINGARFRÆÐINGUR BÞF · JFM@M2TEIKNISTOFA.IS  
ADALUPPÁRETTIR · SKIPLÖG · RÁÐGJÖF · EIGNASÖFTAFRÆÐINGAR

FRUMSTÆÐ BLAÐ A1 81x59mm