

Almennt:

Öll mál skulu staðfest skv. aðaltekningum. Ef eitthvert misræmi er skulu aðaltekningar vera ráðandi, þó þer að láta hönnuði vita af misræmi. Öll mál eru í millimetrum, nema annað komi fram.

Skýringar - Steinsteypa og bendistál

Styrkleikaflokkar efnis:


Steypa: C25/30-22-S3-2b

Bendistál: B500C

Í stað K10 C250 grindar í sökkul er heimilt að nota 6 mm net með 150 mm möskvum. Einnig er heimilt að nota 6 mm net með 150 mm möskvum í stað K10 C200 grindar í plötu.

Við öll op komi 2 K16 lóðrétt er gangi 800 mm niður í sökkul beggja megin ops (hurðar eða glugga)

G. P. P.

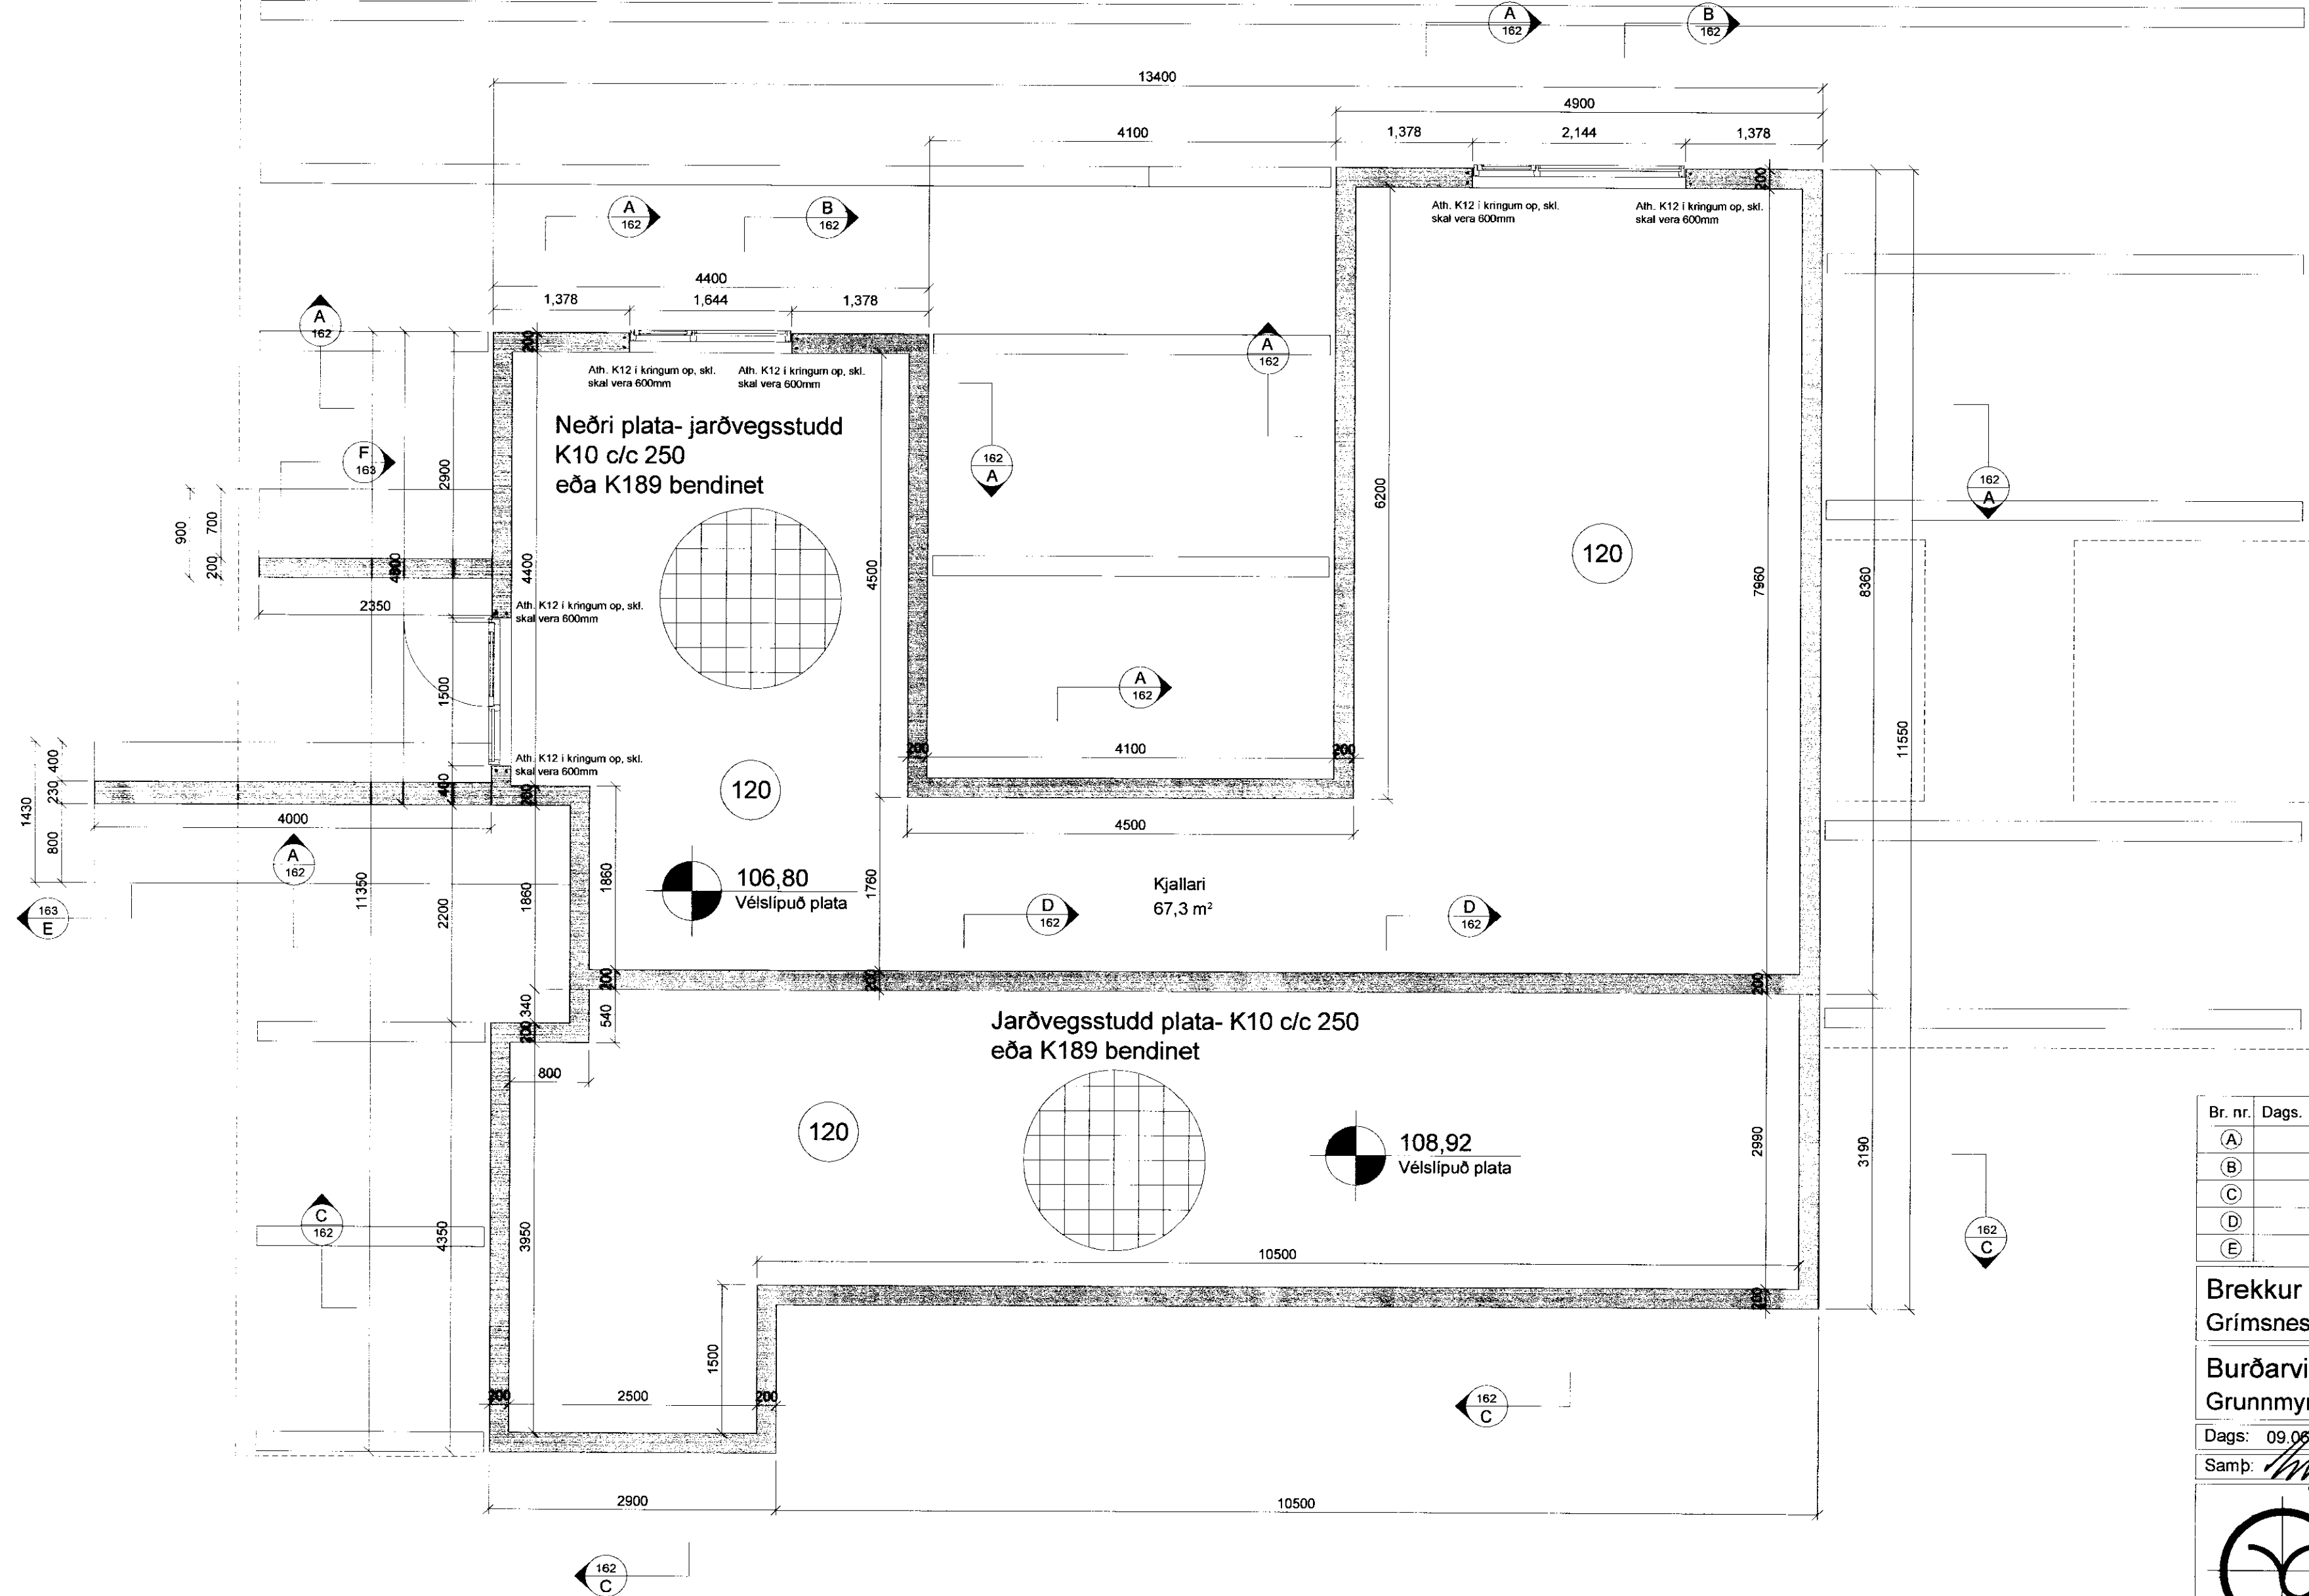

Br. nr.	Dags.	Af.	Breyting
(A)			
(B)			
(C)			
(D)			
(E)			

Brekkur 10
Grímsnesi

Teikn nr.
161

Burðarvirki
Grunnmynd sökkla

Frumstærð:
A2

Dags: 09.06.2009 Mkv: 1:50 Hann: GPS
Samb. *[Signature]* 020162-3099 V.nr: 09 017 Teikn: AI

VGS
VERKFRÆÐISTOFA
GUÐJÓNS P. SIGFÚSSONAR EHF.
AUSTURVEGI 42, 2.HÆÐ,
800 SELFOSSI
S: 482 2805, F: 482 3818
NETFANG: VGS@VGS.IS