



DAÐ	NR	REYTIÐ	SMÁ

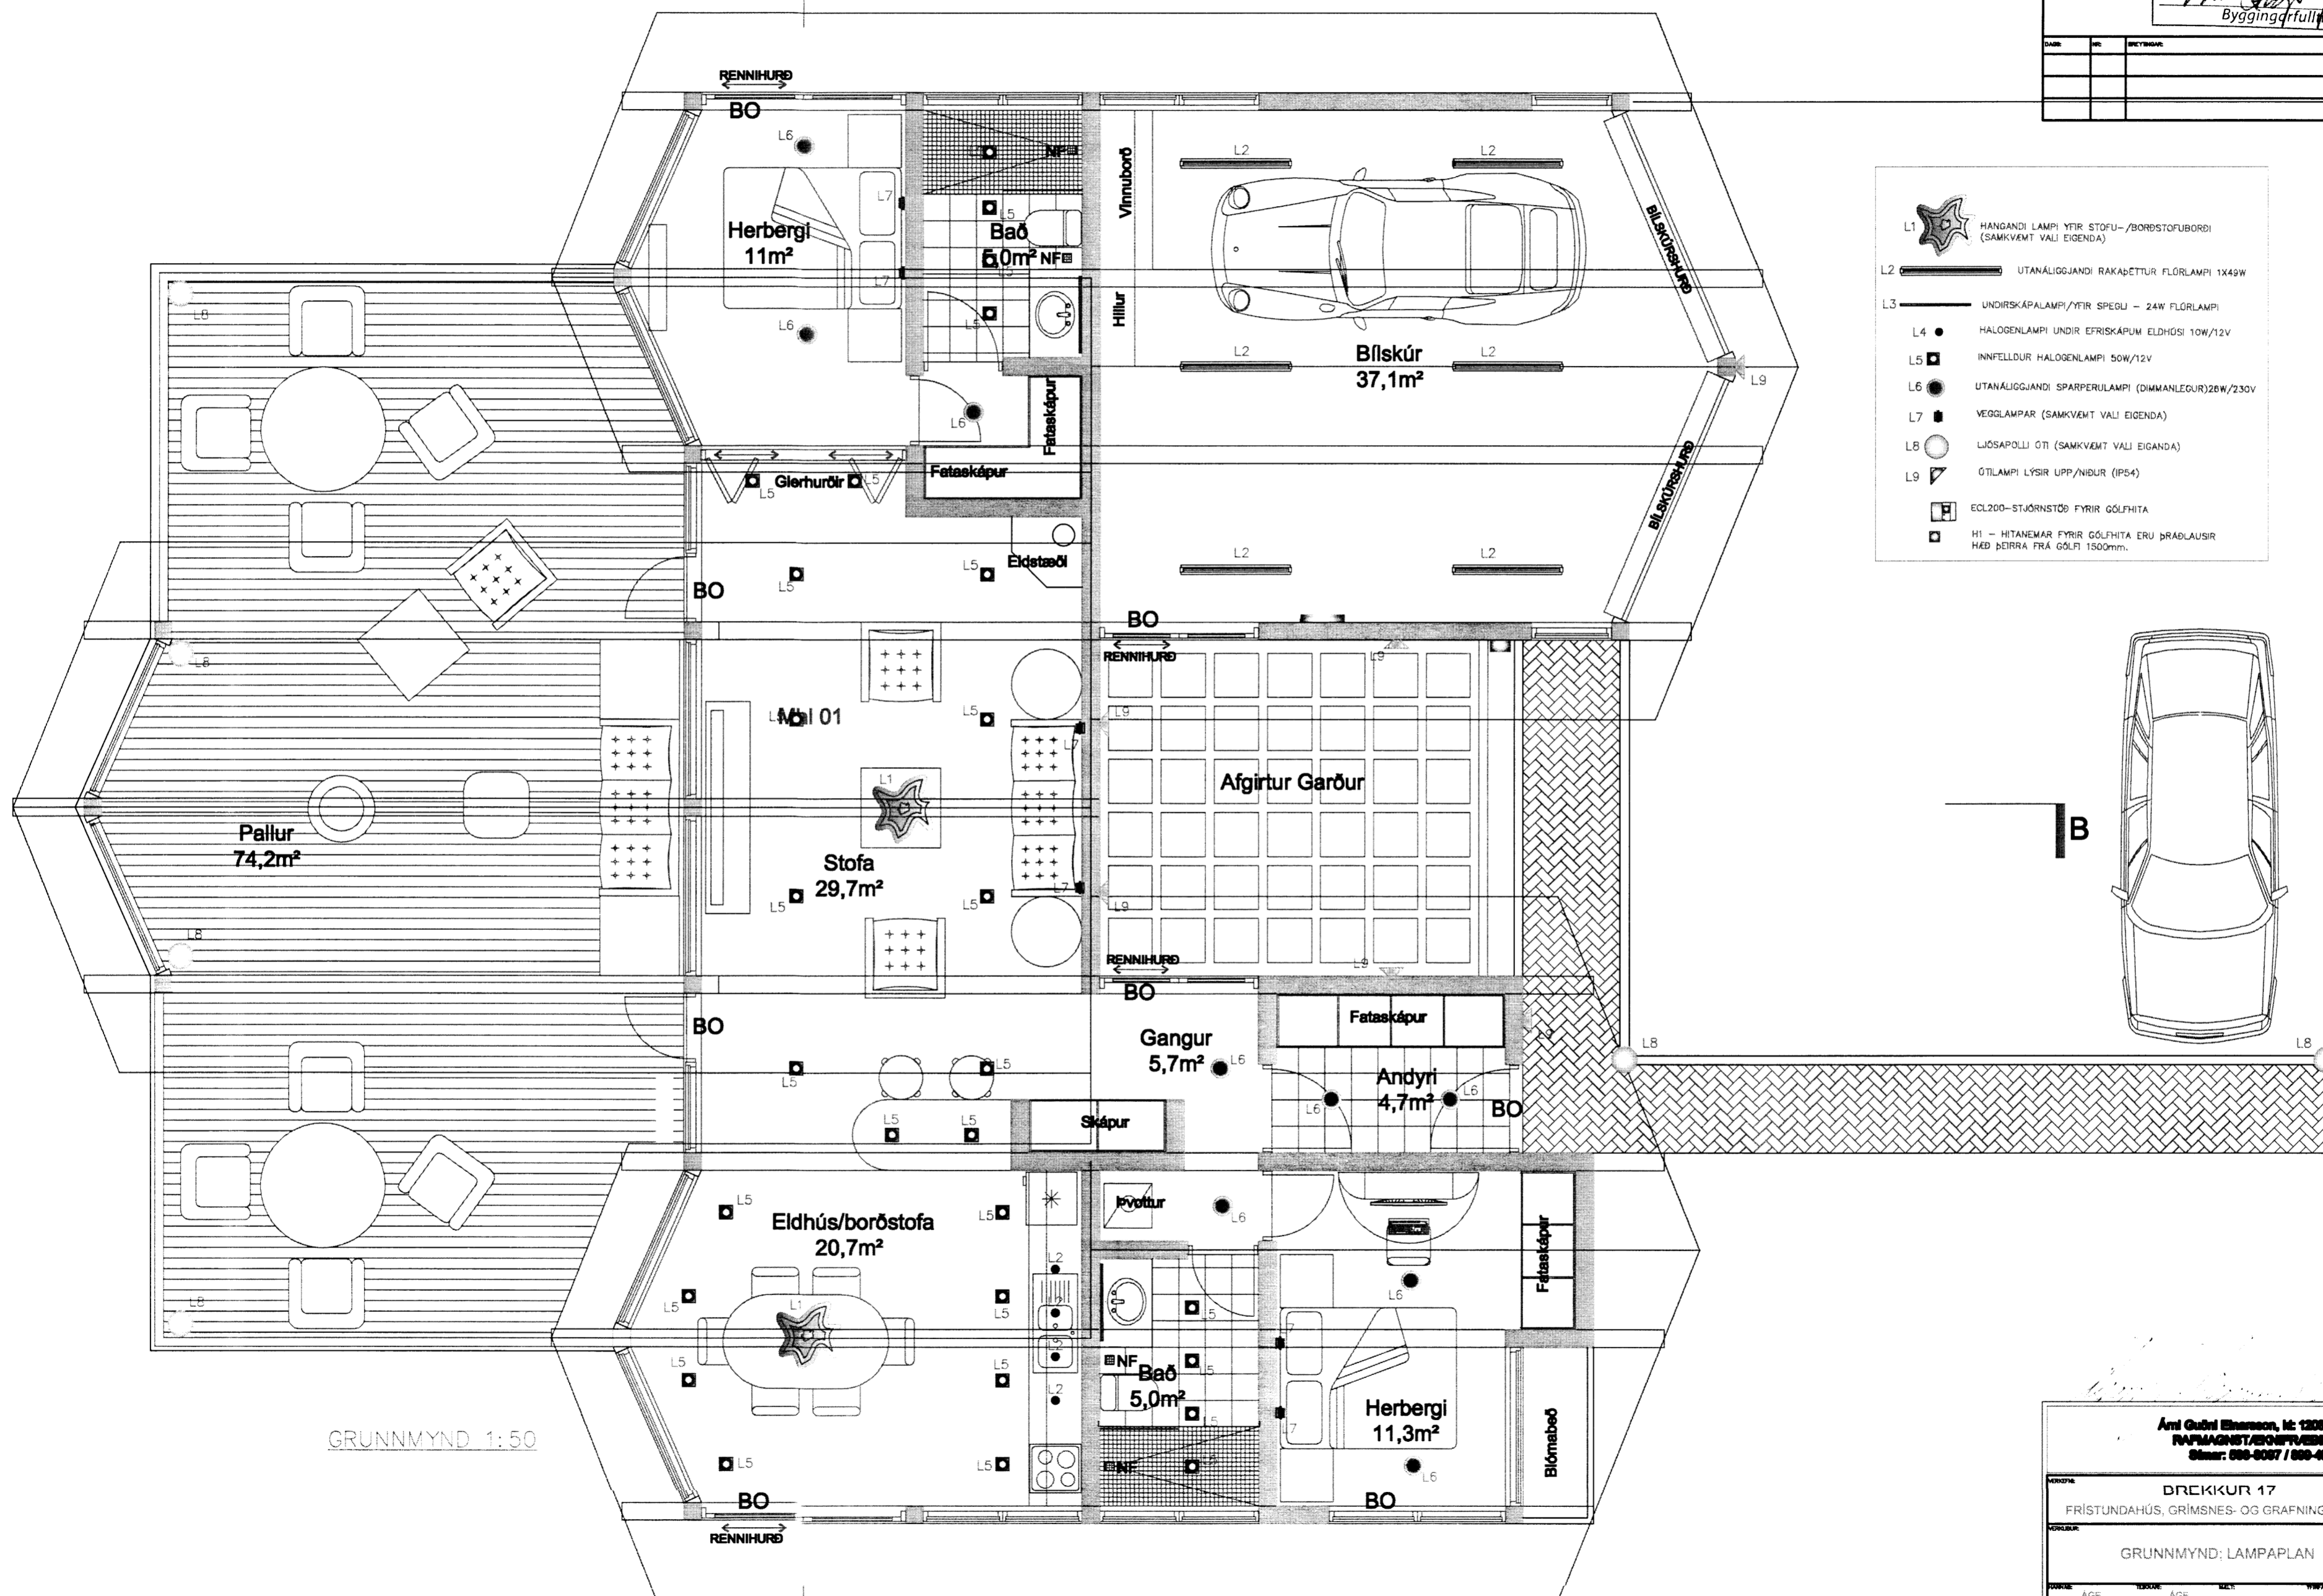

- L1 HANGANDI LAMPI YFIR STOFU-/BORÐSTOFUBORÐI (SAMKVÆMT VALI EIGANDA)
- L2 UTANLIGGJANDI RAKAÞETTUR FLÖRLAMPI 1X49W
- L3 UNDIRSKÁPALAMPI/YFIR SPEGLI - 24W FLÖRLAMPI
- L4 HALOGENLAMPI UNDIR EFRISKÁPUM ELDHÓSI 10W/12V
- L5 INNPELLDUR HALOGENLAMPI 50W/12V
- L6 UTANLIGGJANDI SPARPERULAMPI (DIMMANLEGUR) 26W/230V
- L7 VEGGLAMPAR (SAMKVÆMT VALI EIGANDA)
- L8 LJÓSAÞOLLI ÓTI (SAMKVÆMT VALI EIGANDA)
- L9 ÓTLAMPI LYSIR UPP/NIÐUR (IP54)
- ECL200-STJÖRNSTÖÐ FYRIR GÓLFHITA
- H1 - HITANEMAR FYRIR GÓLFHITA ERU ÞRÁBLAUSIR HÆÐ ÞEIRRA FRÁ GÓLFRI 1500mm.

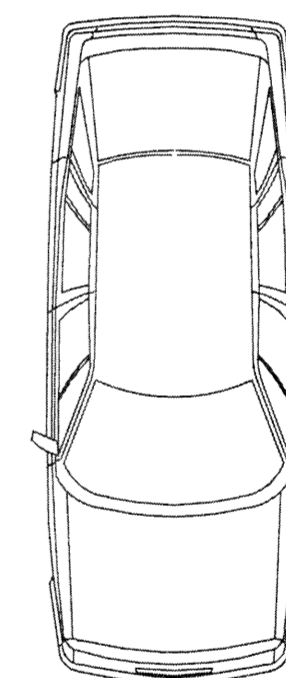

GRUNNMYND 1:50

Árni Guðni Einarsson, t: 120885-4140,
RÁÐMAGNIST/BOÞFURVEIÐINGJAFUR,
Símar: 686-8087 / 686-4087

SKYRSLA	DRÖKKUR 17	DAÐ	2014-07-31
FRÍSTUNDAHÚS, GRÍMSNES- OG GRAFNINGSRHREPP		DRÖKKUR	B-01
GRUNNMYND: LAMPAPLAN		STOFVA	1
		MÁLKY	1:50
DAÐ	AGE	DAÐ	AGE
			2