

MÖTTFKID
 30 APR. 2013
 Guðni Lárusson
 Byggingáfangi

Skýringar

Lögnin skal vera hölkuð pipulögn.
 Frágangur allur skal vera vandaður og vel frá gengin í samræmi við staða og reglugerðarákvæði.
 Allt efni skal vera innfellt raðefni og tenglar skulu vera tveir saman í öllum tilvikum í ljósalögn nema þegar um tækjatengla er að ræða.
 Rör skulu vera 16mm í ljósa og tengjalögnum og 20mm í öllum smáspennulögnum það er síma, lofnets og eldvarnarkerfi.
 Ídregin vir skal vera í samræmi við stærðir búnaðar samkv. stöðlum og reglugerðarákvæðum.
 Ganga skal frá dósnum þannig að þær nemi við ystu brún klæðningar.
 Ef tvær eða fleiri dósir eru saman skal meta hvort hagkvæmara / smekklegra er að hafa þær láréttar eða lóðréttar sérstaklega þar sem rofi og tengill eru í sömu hæð.
 Greinatafla T1 skal vera áfæld í vegg.
 Smáspennutafla T2 skal áfæld.
 Lofnets og símalagnir skulu lagðar í smáspennutöflu T2 og deilt út frá henni.
 Reykskynjarar skulu samtengdir af 24 volta, BRK 2002 Race gerð eða samsvarandi. Reykskynjurum, skal koma haganlega fyrir.


Teikningin er táknað og sýnir hvers óskað.
 Þó skal hafa samráð við innanhúshönnun og innanhúsmið.
 Ef verulegar breytinga eru gerðar á uppdrætti þessum skal verktaki sjá um að gerð verði reyndarteikning.

- Hæð rofa 110sm
- Hæð tengla 25sm
- Hæð tengils f/eldavél 20sm
- Hæð tengils f/uppvöskunarvél 50sm
- Hæð tengils f/isskáp 20sm
- Hæð tengils f/örbylgjuofn 200sm
- Hæð tengils úti 180 sm
- Hæð veggljósa úti 200sm
- Hæð veggljóss á baði 210sm
- Hæð smáspennutengla 25sm
- Hæð veggljóss við rúm í samráði við húsráðanda

Nema annað sé getið á teikningu og öll mál miðast við frágengin gólf.

RAFLAGNATÁKN

×	Ljós - almennt	⌚	Rofi
⊗	Veggljós	⌚	Samrofi
⊗	Veggljós með rofa	⌚	Krossrofi
○	Tengidós á loft	⌚	Útistöð fyrir dyrásíma
○	Tengidós á vegg	⌚	Bilskúrs húrðaropnari
☀	Sólúr	●	Þrýstirofi
↘	Rör í gegnum hæð	⌚	Dimmer
↘	Rör niður úr plötu	⌚	Tölvutengill
↘	Rör upp úr plötu	⌚	Stuðdimmer
☒	Fotosella	⌚	Loftnetstengill
‡	Jarðskaut	⌚	Tengill

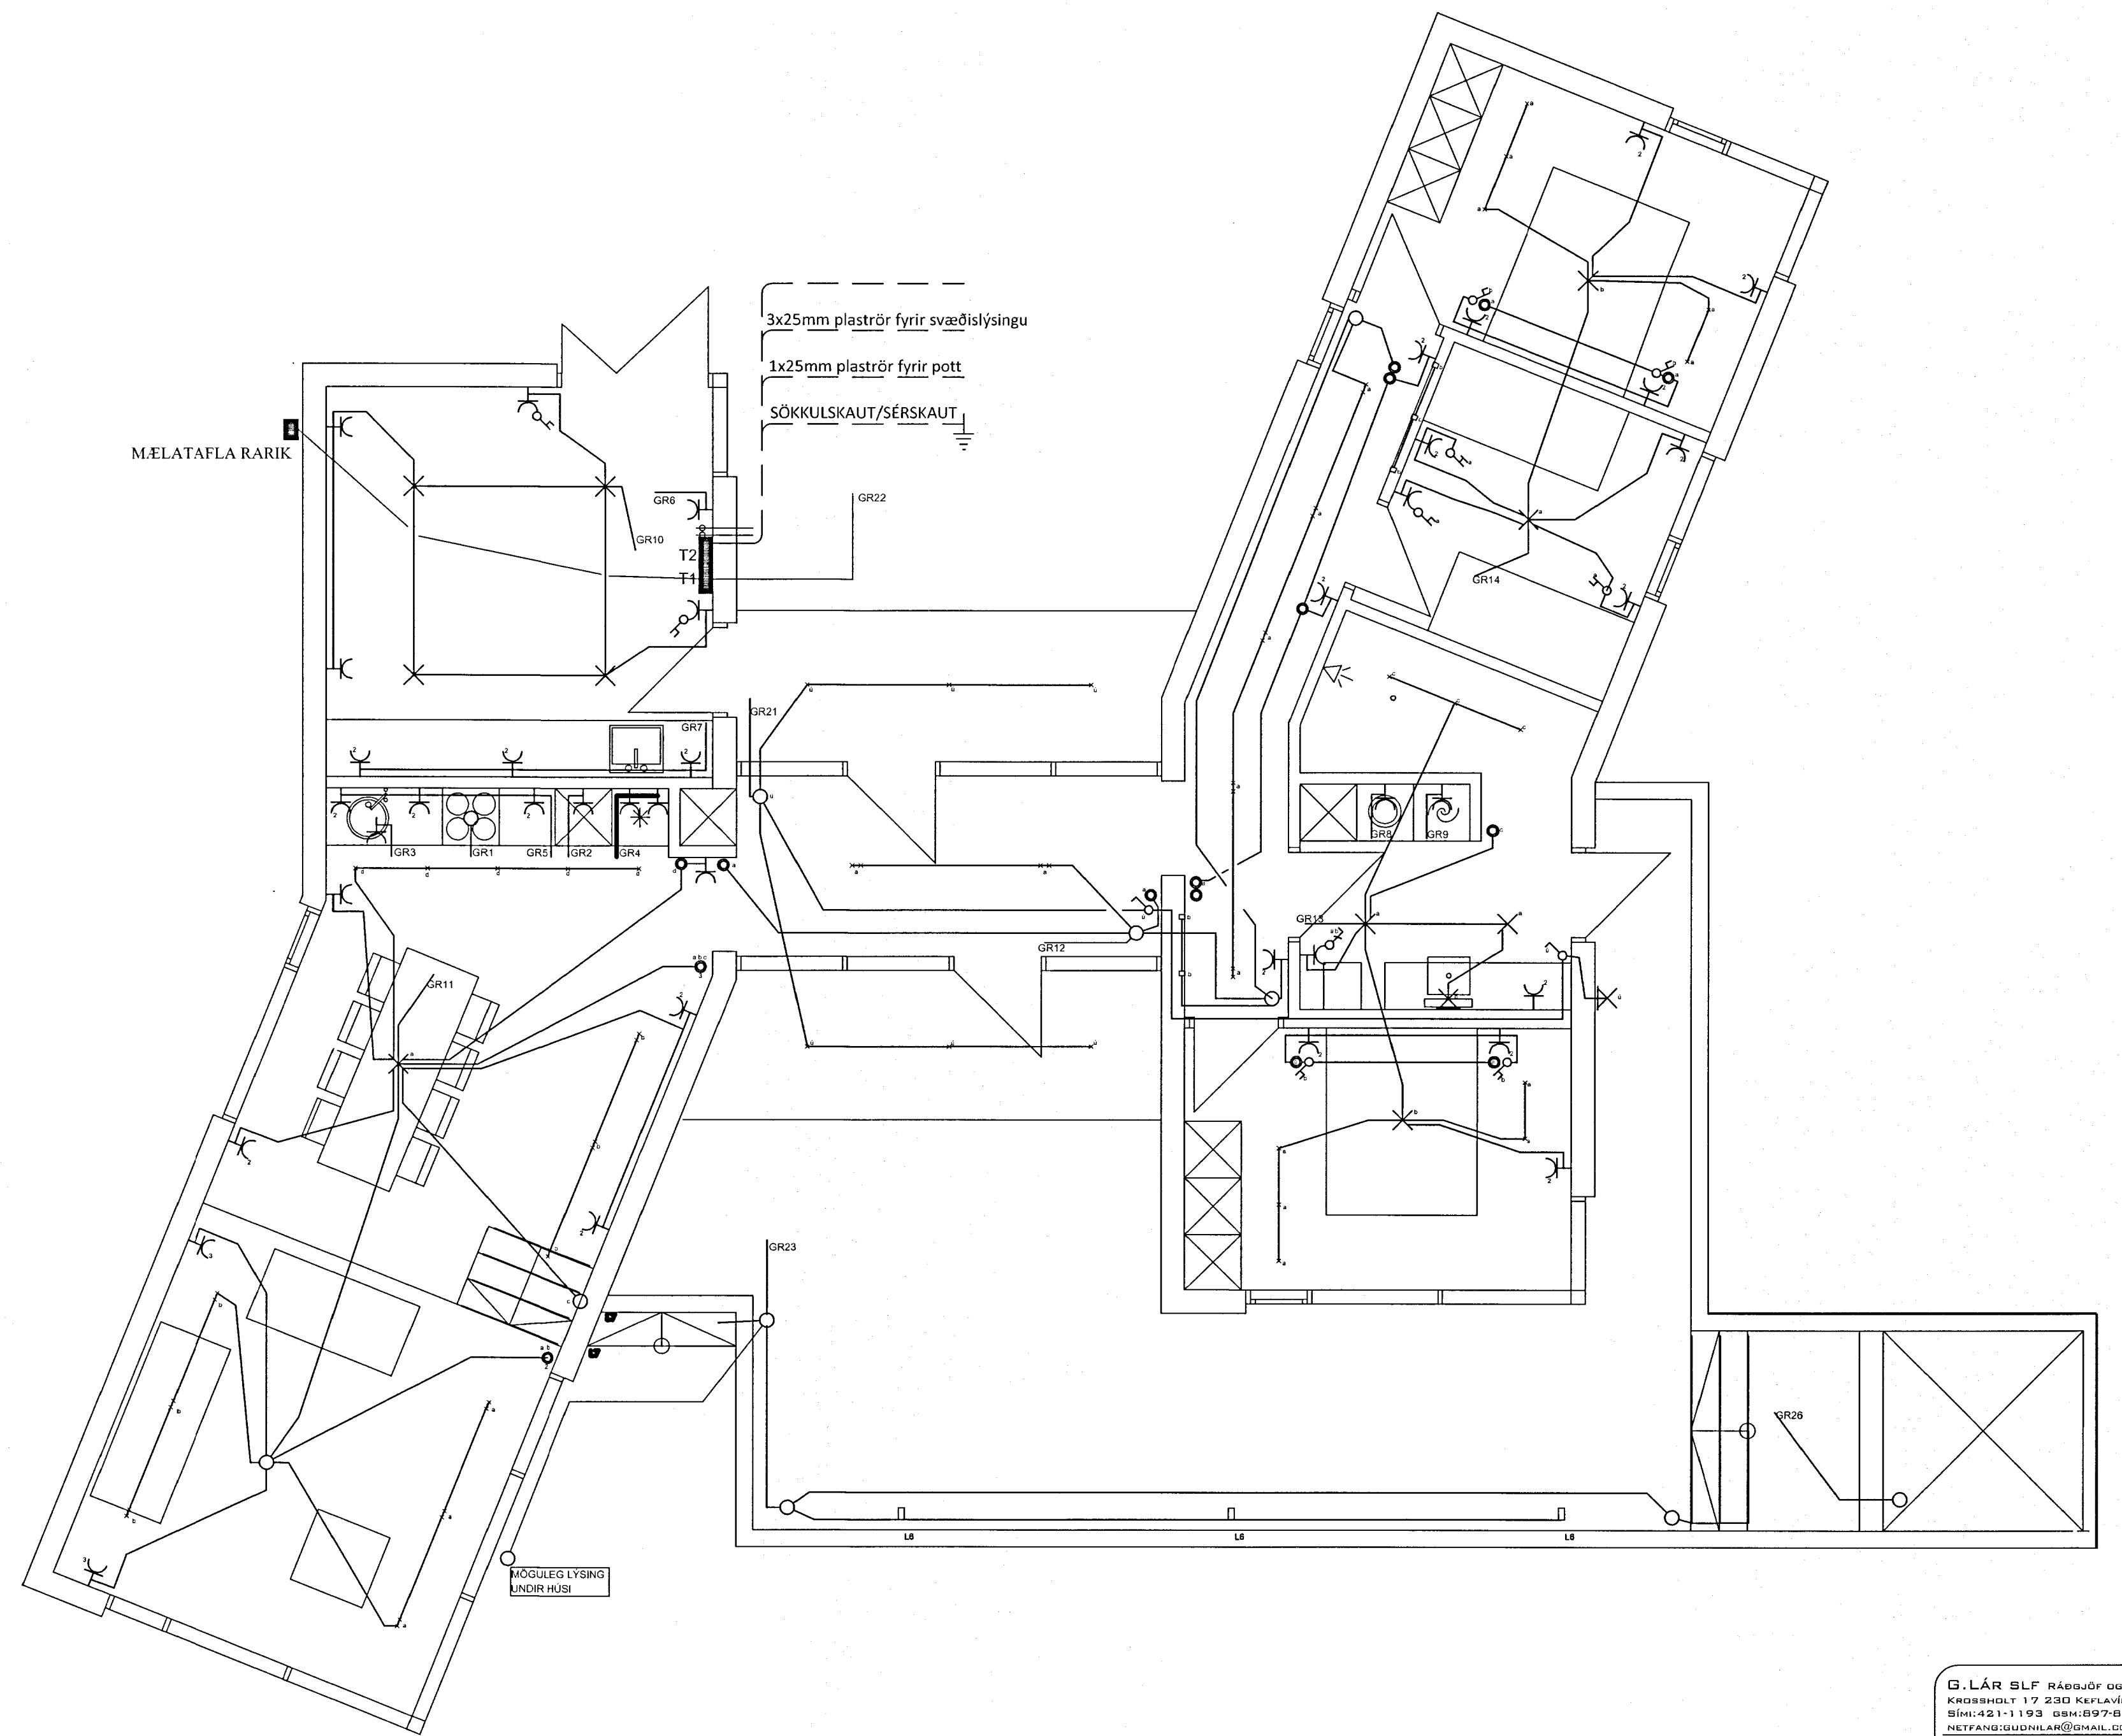

LÁGSPENNA
 1:50

G. LÁR SLF RÁÐGJÖF OG HÖNNUN
 KRÖSSHOLT 17 230 KEFLAVÍK
 Sími: 421-1193 GSM: 897-8187
 NETFANG: GUÐNILAR@GMAIL.COM

Teiknað: Guðni Lárusson kt: 150373-3609
 Hannað: Karl Kristinn Þórhalsson kt: 020670-4289

Samþykkt *Karl K. Þórhalsson*

BRÚNAVEGUR_18A
 GRÍMSNES_OG_GRAFNINGSHREPPUR

LÁGSPENNA

Hönnun: GL/KKP Teiknað: GL
 Dags: 18.04.2013 Mælikvarði: 1:50 Teikn.nr.: R1