


MÓTTÉKID
 30 APR. 2013
 Guðr Þórunn
 Byggingafræðingur og hönnuður

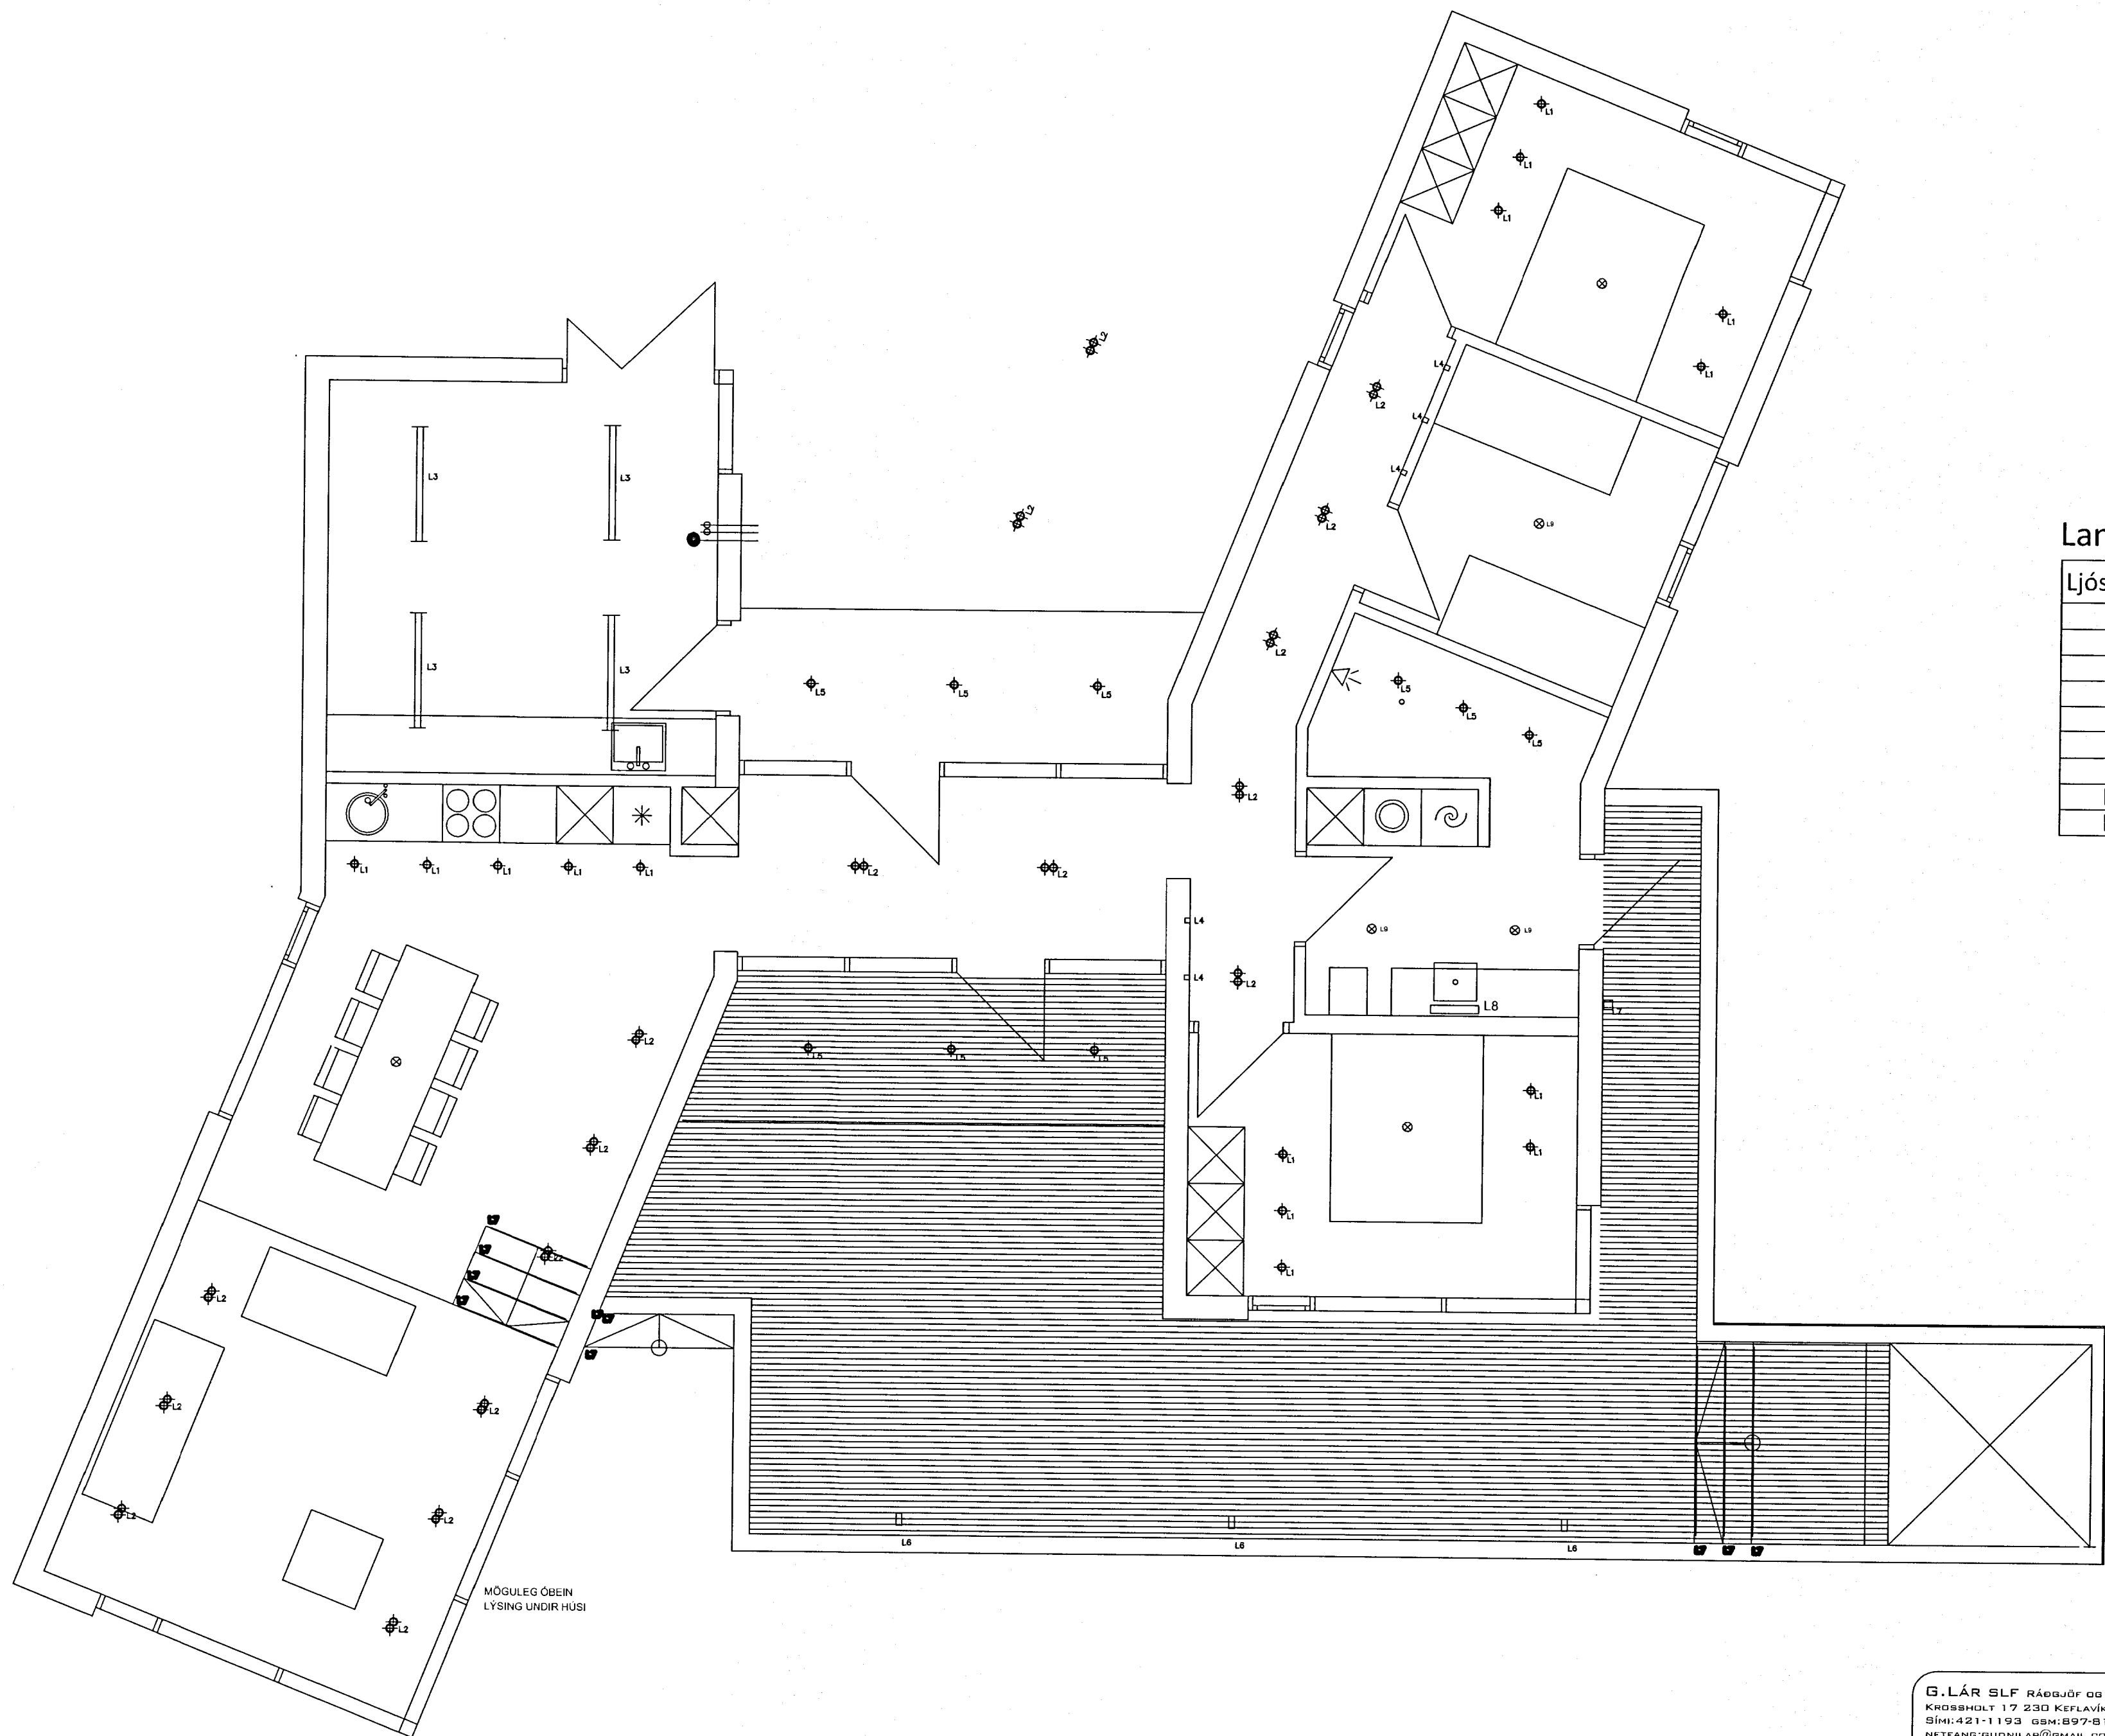

Lampatillaga

Ljósnumur	Lampategund / gerð	Tákn
L1	Innfaldur innf. Halogenlampi 50W veltlanl.	⊕ ^{L1}
L2	Tvöfaldur innf. Halogenlampi 50W veltlanl.	⊕ ^{L2}
L3	Utanáliggjandi flúrlampar 2x28W	— ^{L3}
L4	Innfeldir LED næturlysing	⊕ ^{L4}
L5	Innfaldur innf. Halogenlampi 50W	⊕ ^{L5}
L6	Ljósapóli óbein lýsing	□ ^{L6}
L7	LED prófilar undir þrep	— ^{L7}
L8	Spegillampi	L8
L9	Opal ljósakúpull	L9

LAMPAPLAN
 1:50

G. LÁR SLF RÁÐGJÖF OG HÖNNUN
 KRÖSSHOLT 17 230 KEFLAVÍK
 Sími: 421-1193 GSM: 897-8187
 NETFANG: GUDNILAR@GMAIL.COM

BRÚNAVEGUR_18A
 GRÍMSNES OG GRAFNINGSHREPPUR

Teiknað: Guðni Lárusson kt: 150373-3609
 Hannað: Karl Kristinn Þórhallsson kt: 020670-4289
 Samþykkt: *Karl K. Þórhallsson*

LAMPAPLAN
 Hönnun: GL/KKP | Teiknað: GL
 Dags: 18.04.2013 | Mælikvarði: 1:50 | Teikn.nr: R3