



SPERRUPLAN, Mkv. 1:50

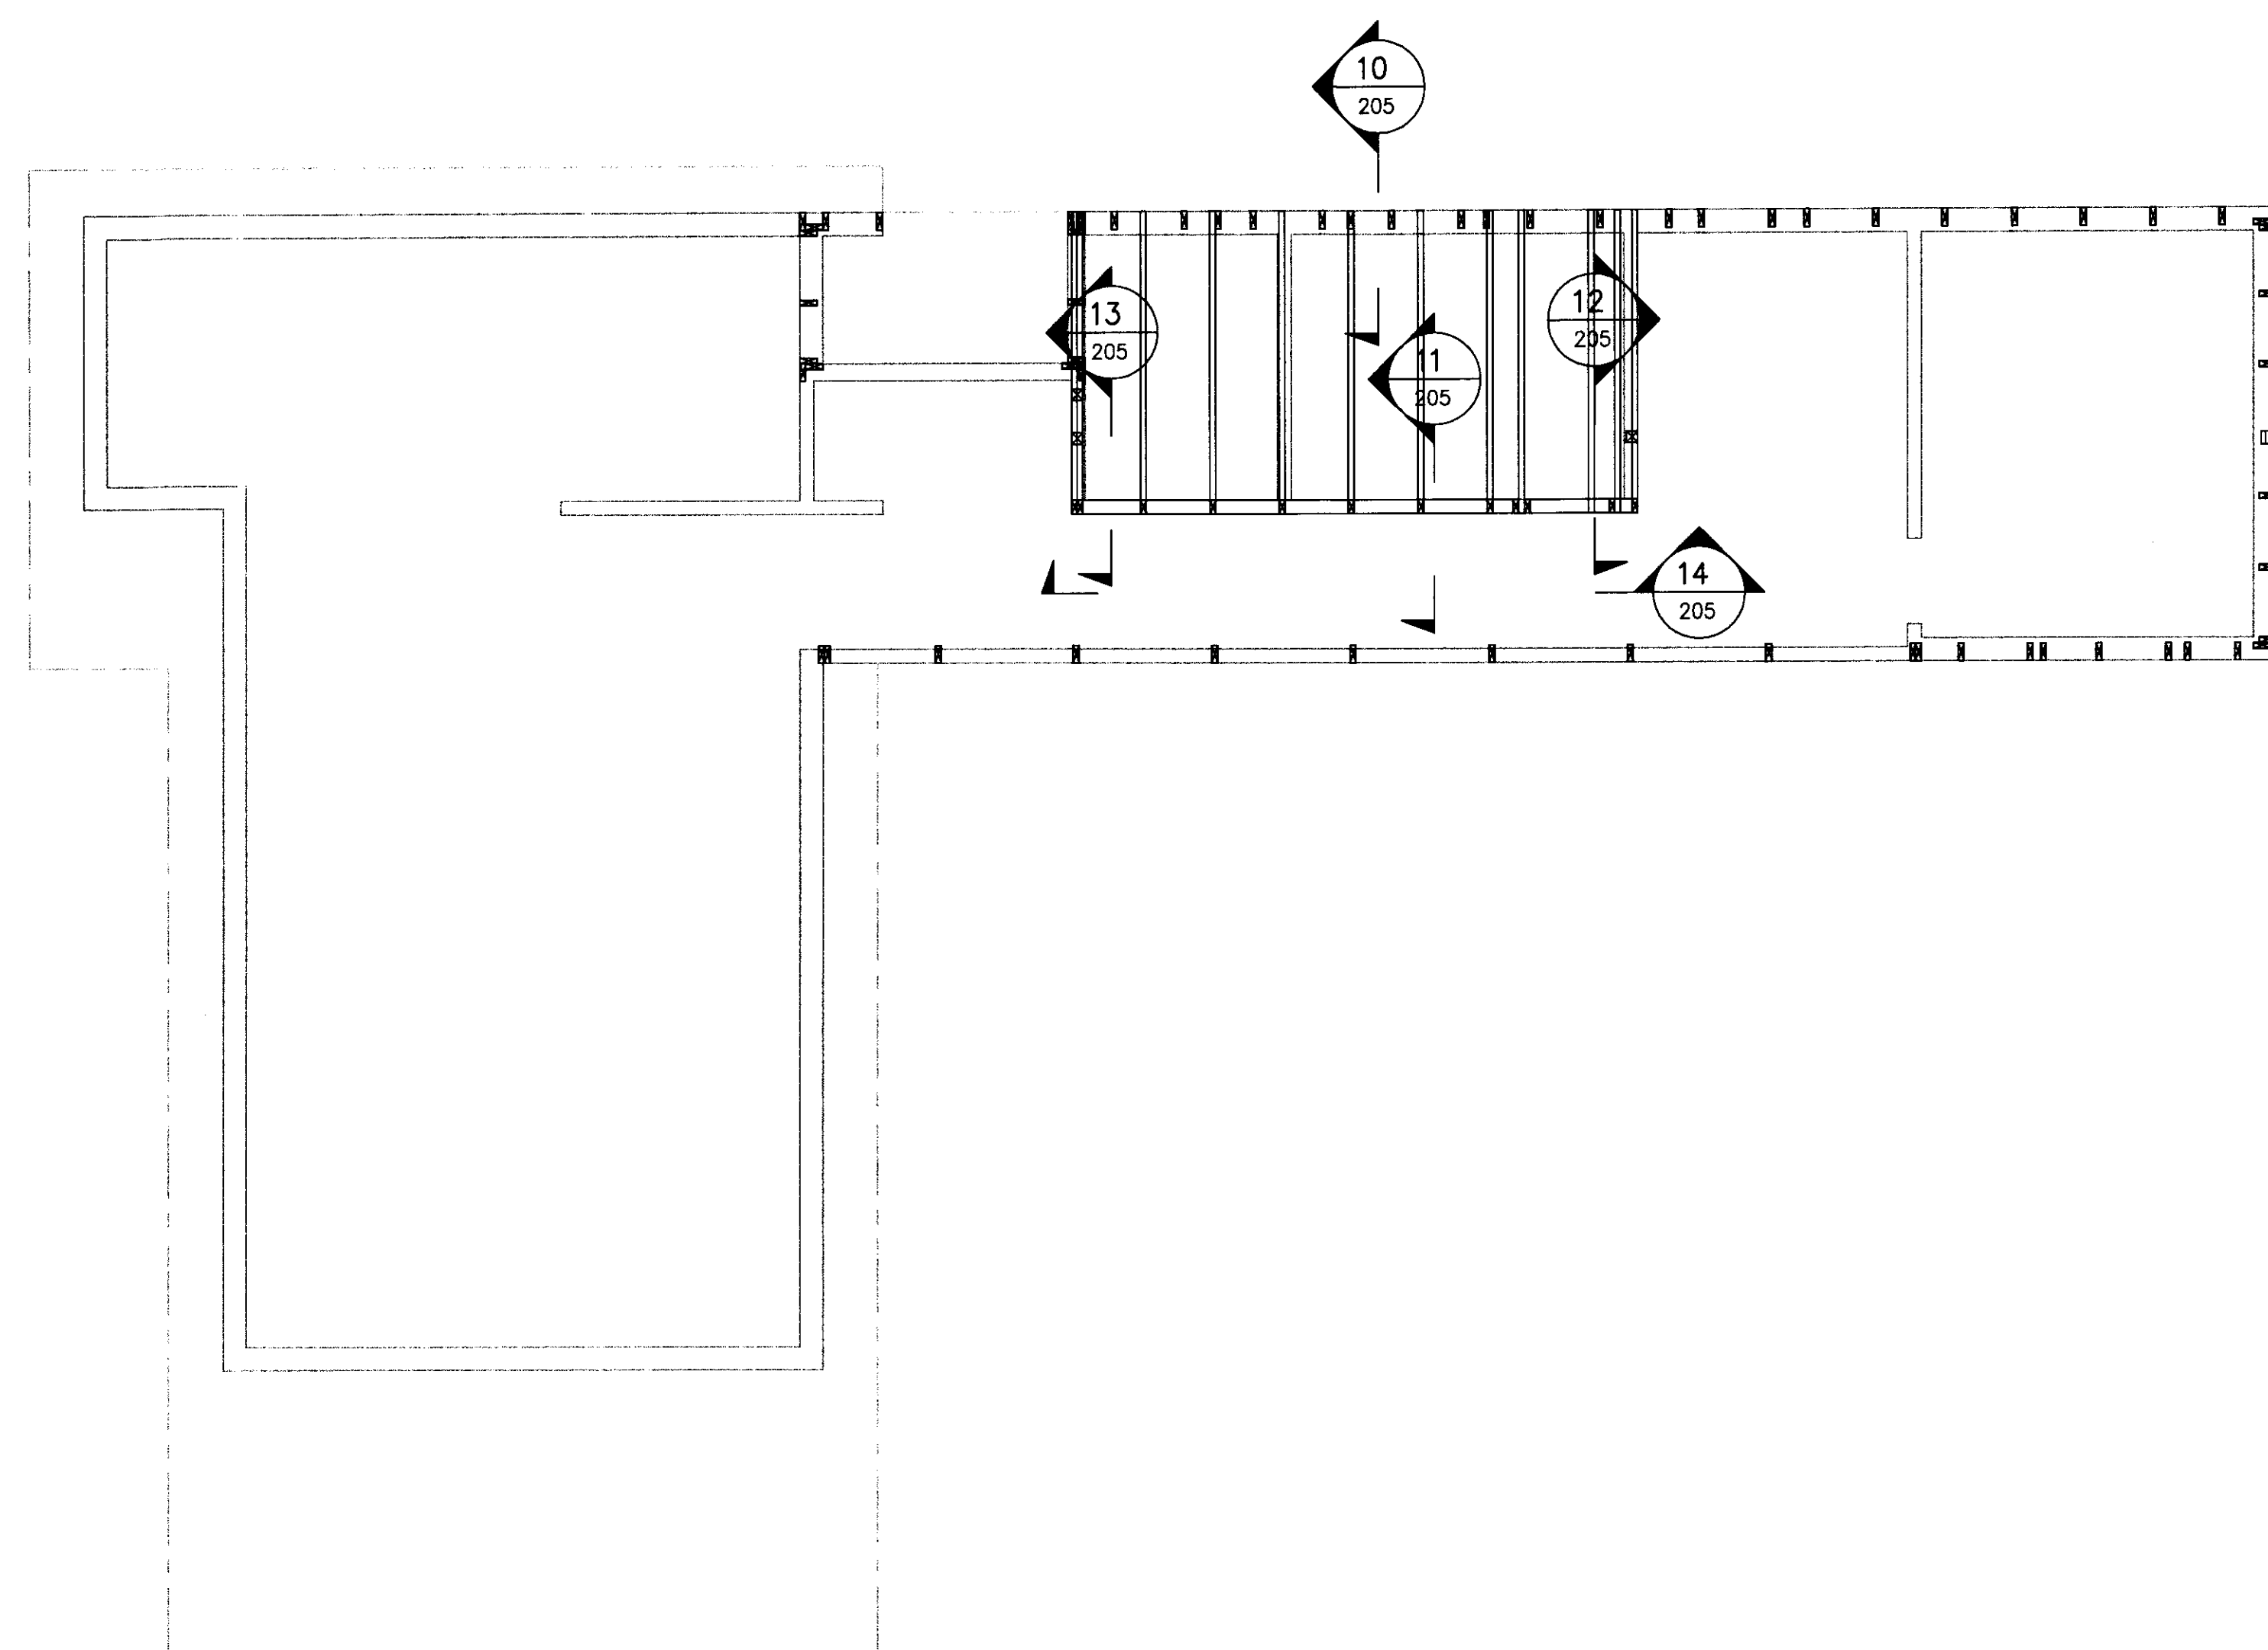

Svefnloft, Mkv. 1:50

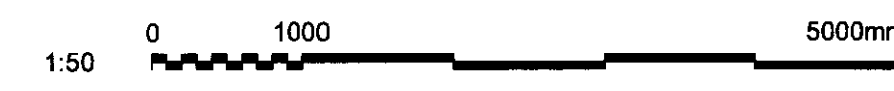

	SAMBYKKT: (Signature) 20.09.2011	BRÚNAVEGUR 6 GRÍMSNES- OG GRAFNINGSHREPPI Viðbygging við sumarhús Burðarþol Grunnmynd sperruplan og svefnloft
	A 2011-09-05 VERKTEIKNING RM RM RK RK	VERKFANG 09266 TEIKNING C50.203 A
www.verkis.is - sími: +354 422 8000	ÚTG DAGS SKÝRINGAR TEIK HANN RÝNT SAMÞ	© Öll aðrit og aðritun teikningar, að hluta eða í heild er höfð skriflegu leyfi höfundar