

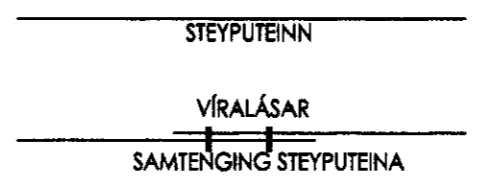
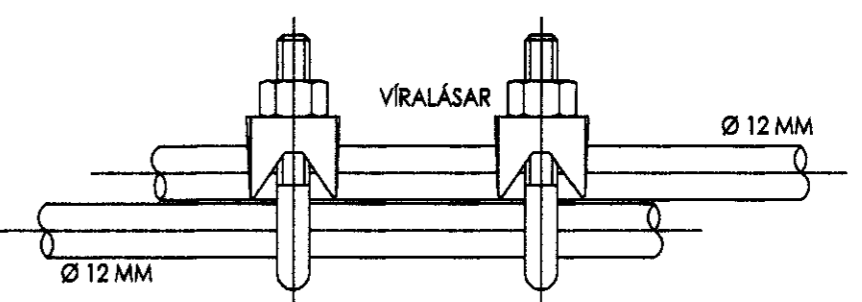
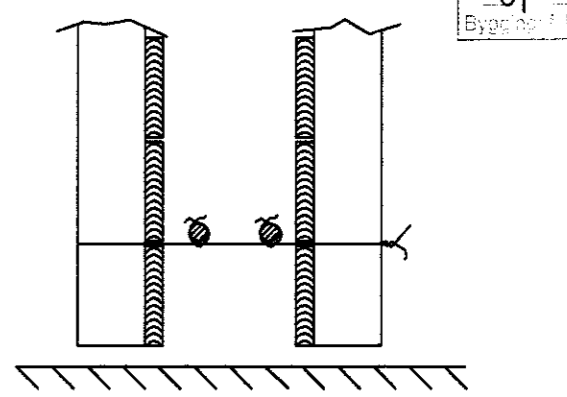
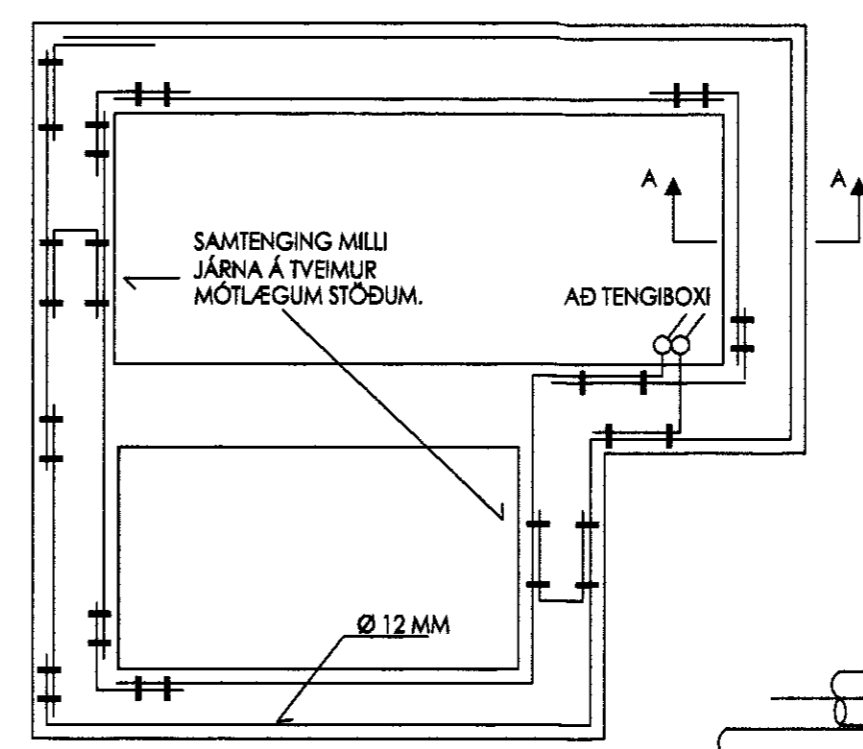


MÓTTAKID
 06. JÚLÍ 2010
Guðja Þorsson
 Byggingartekni, Innviðuneyti, Árnassýslu og Flóðir.

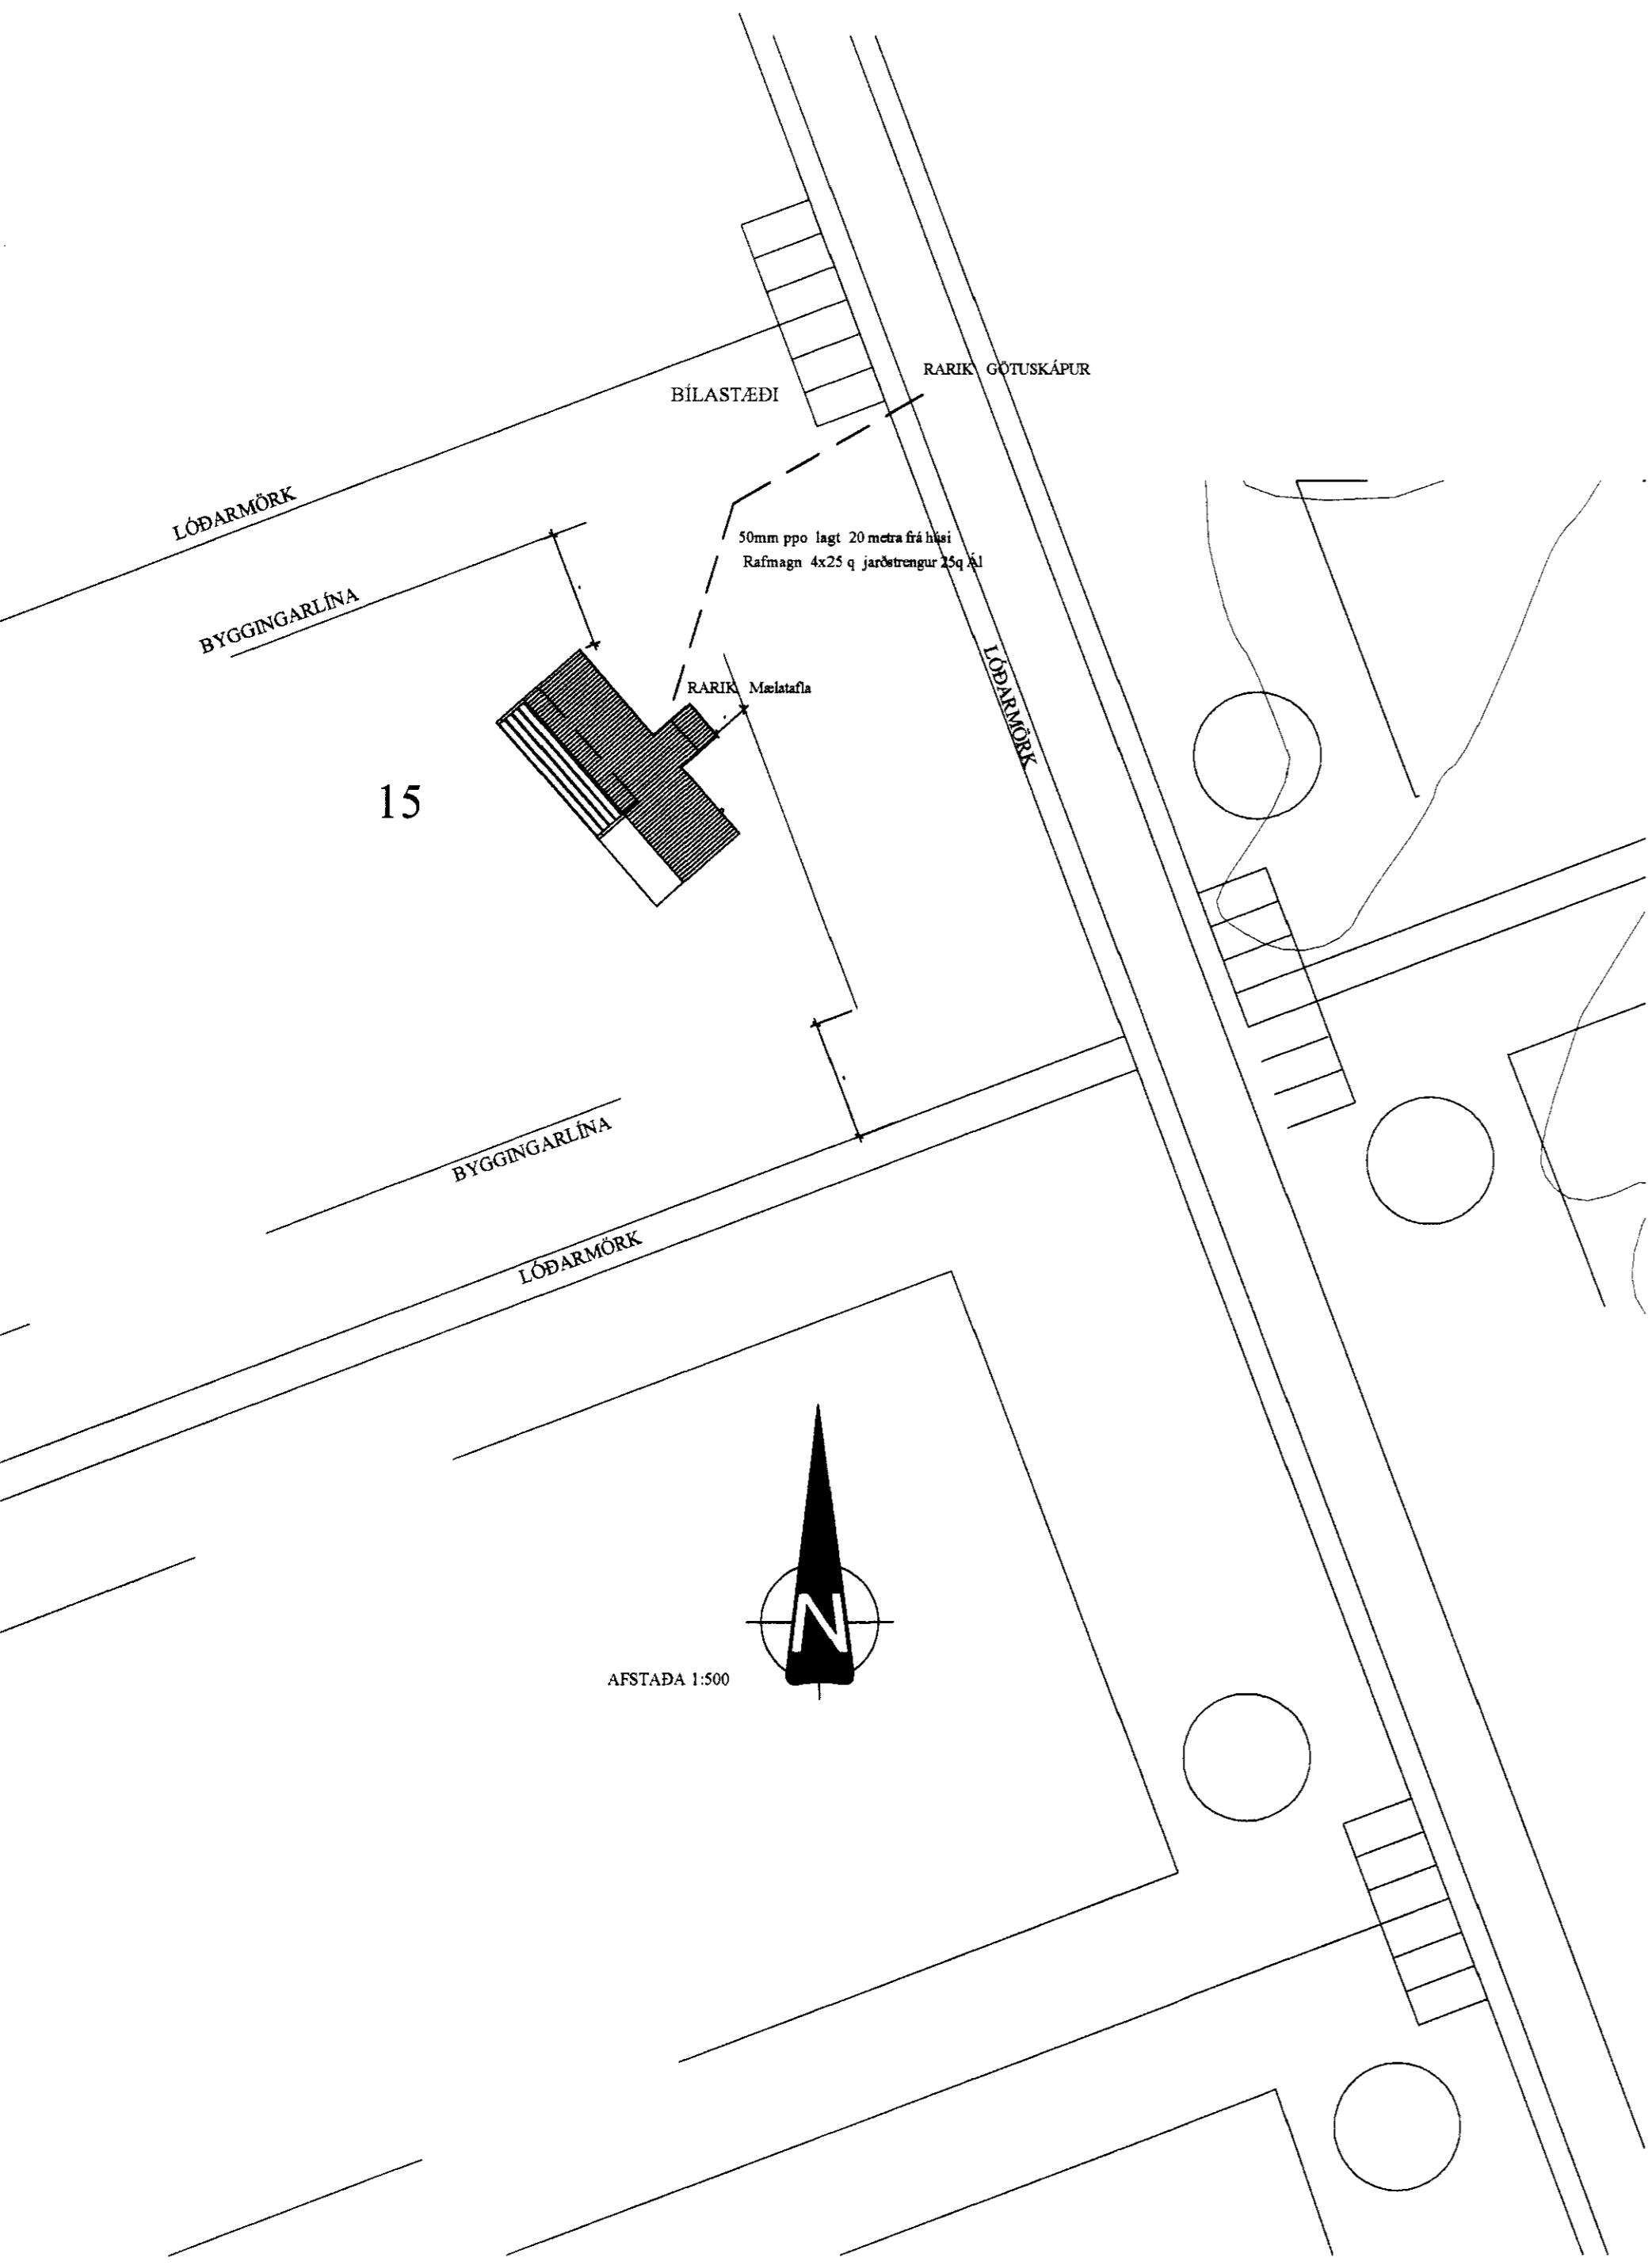

SÖKKULSKAUT

SETJA SKAL TVO VÍRALÁSA Á HVER SAMSKEYTI.
 TENGJA SKAL SAMAN TVÖ NEDSTU JÁRNIN Í SÖKKULVEGGJUM ALLAN ÚTHRINGINN OG AÐ UPPTAKI Í TENGIBOX. Í RAÐHÚS, PARHÚS OG HLIÐSTÆÐ HÚS ER LEYFLEGT AÐ TENGJA SAMEIGINLEGAN ÚTHRING EN TENGIBOX OG TENGING VERÐI VIÐ HVERJA HEIMTAUG.

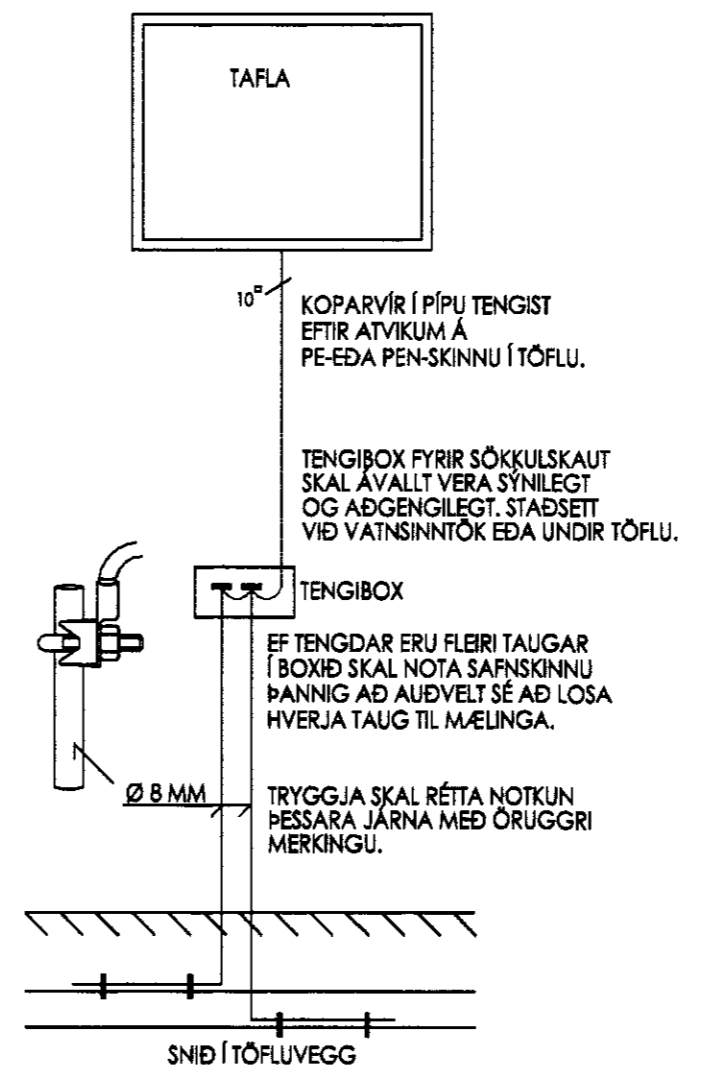

Rafbær Hönnunar og ráðgjafabjónusta
 Sólvallagötu 8. 230 Reykjanesbæ Sími 694-7299
 Veffang: www.rafbær.is NETFANG: rafbær@rafbær.is

DVERGAHRAUN 15 GRÍMSNESI
AFSTAÐA OG SKÝRINGAR

HANNAÐ.: JPB	VERKNR.:
TEIKNAD.: JPB	TEIKNING NR.: R01
DAGS.: JÚLÍ 2010	KVARÐI.: 1:500
BLAÐSTÆRÐ.: A2	
BREYTT:	

Jón Pálmi Skarphéðinsson
 NAFN HÖNNUÐAR: JÓN PÁLMI SKARPHÉÐINSSON
 RAFFRÆÐINGUR OG LÖGGILTUR HÖNNUÐUR
 KENNITALA HÖNNUÐAR: 201045-7899