



MÓTTÆKID
27 APR 2012
Gunnar Þórisson
Byggingafræðingur og Félagsráðgjafi

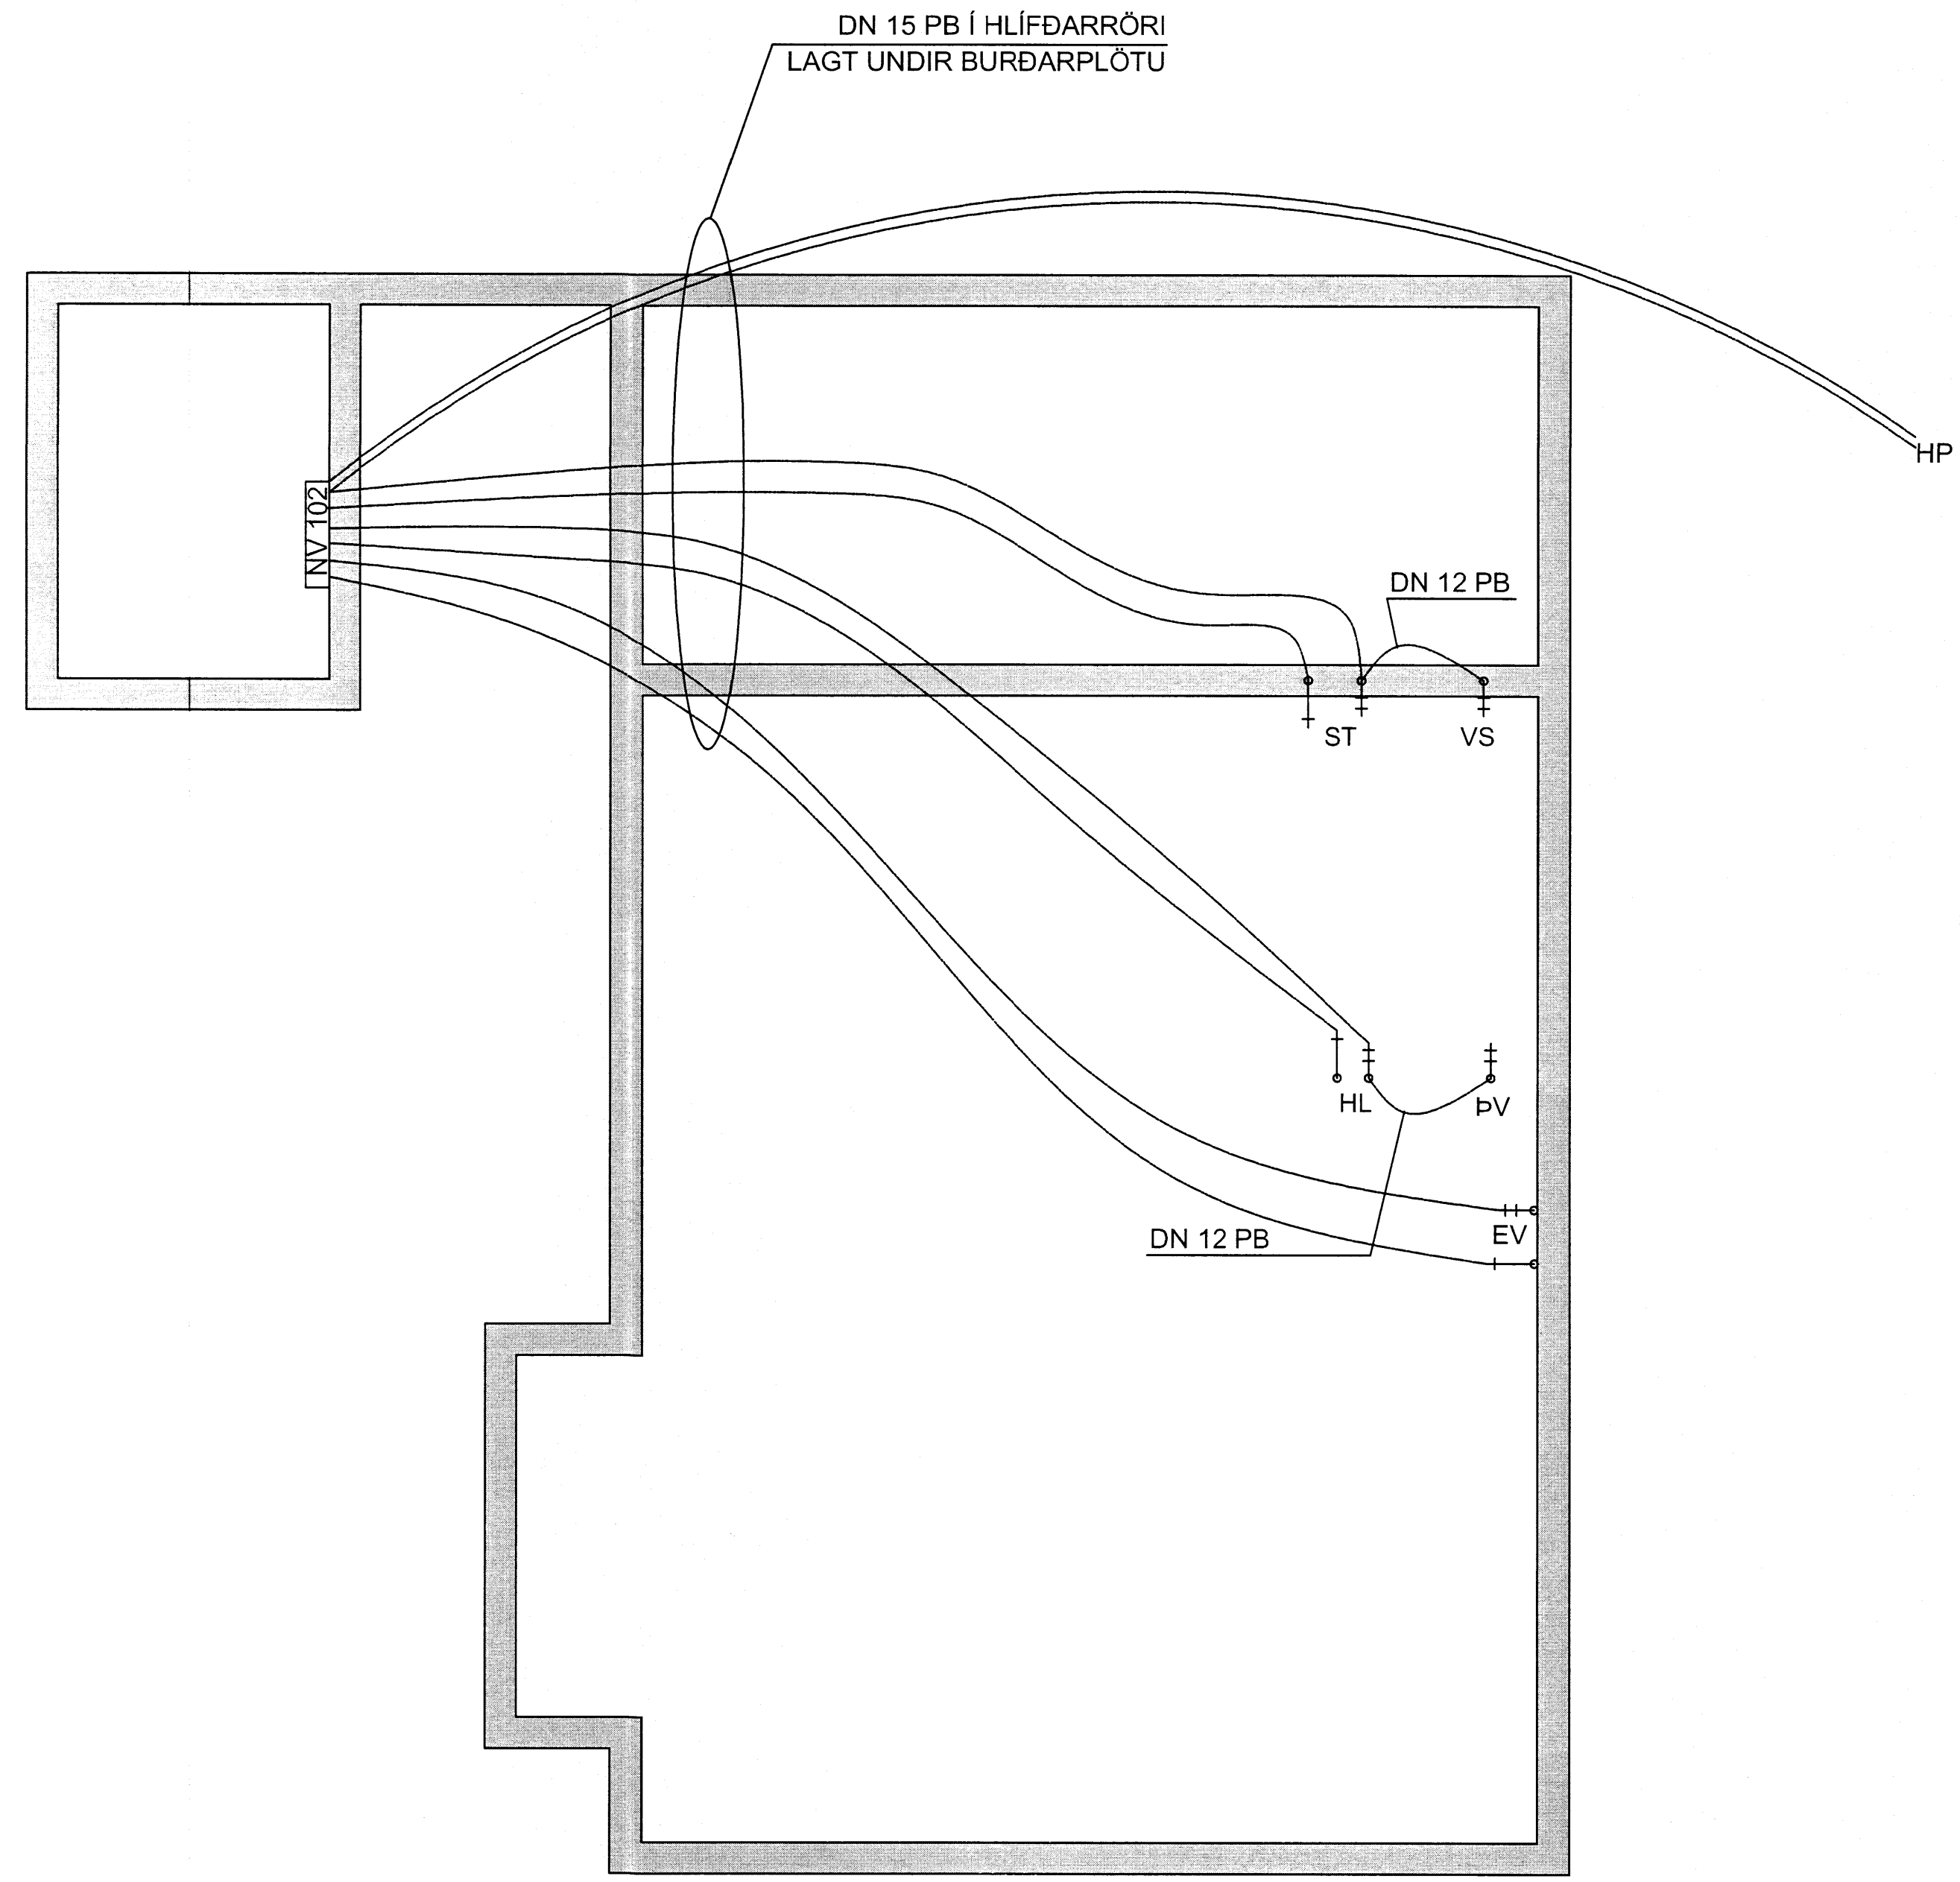

KENNISNIÐ 1:10

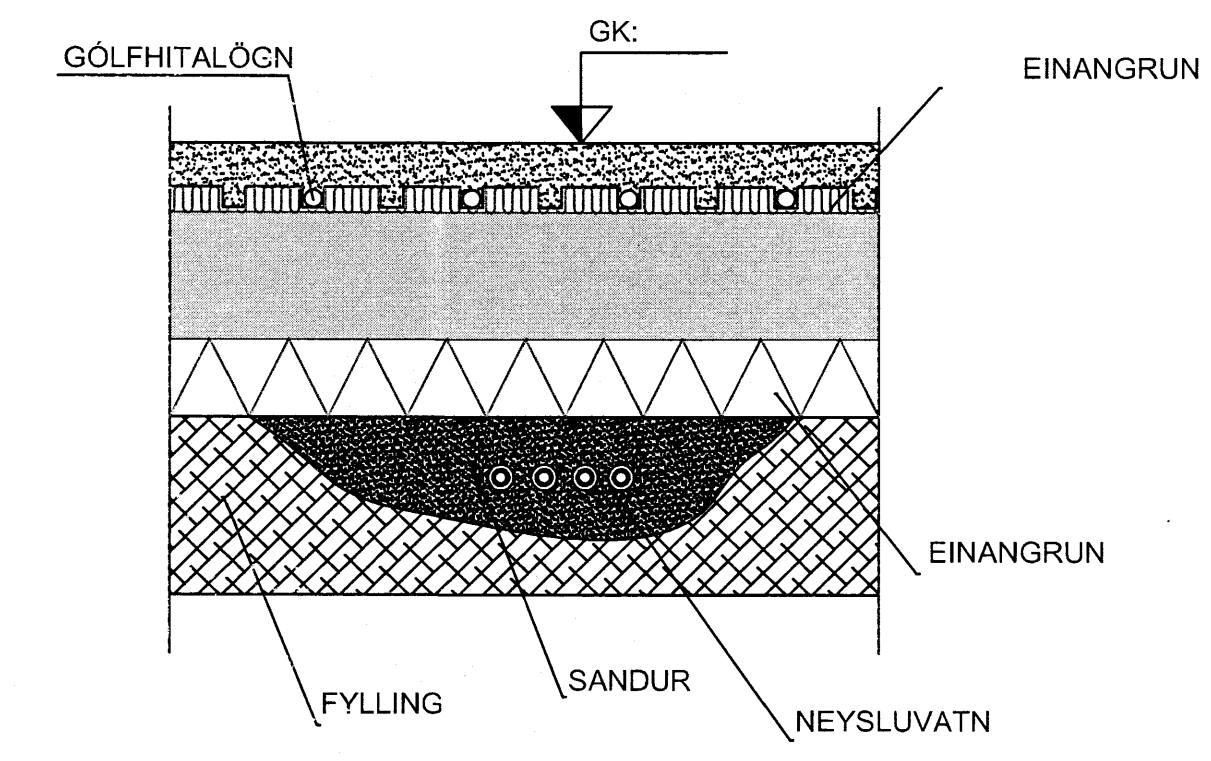

SKÝRINGAR:

KÓTAR ERU Í M OG ERU SAMKVÆMT LÓÐARBLADI.

ATHYFJA SKAL NÁNAR STAÐSETNINGU HREINLÆTISTÆKJA Á TEIKNINGU ARKITEKTS
ÚK= ÚTIKRANI FROSTFRÍR

SJÁ ALMENNAR SKÝRINGAR Á TEIKNINGU NR: P-000

EFNISGÆÐI:

LAGNAEFNI SKAL VERA VOTTAD SKV. BYGGINGARREGLUGERÐ.

HITA OG NEYSLUVATNSLAGNIR SKULU VERA HITAPOLIN PEX- PB- EDA PP-RÖR OG SKULU TENGI VERA AFSINKUNARPOLIN.
HÆSTI NOTHITI VATNS ER 65°C FYRIR PP-RÖR, EN 70°C FYRIR PEX- OG PB-RÖR.
HÆSTI NOTPRÝSTINGUR Í LAGNAKERFINU MÁ EKKI FARA YFIR 1 MPa.

LAGNING OG MEÐFERÐ EFNISINS SKAL VERA Í SAMRÆMI VIÐ ÁKVÆÐI FRAMLEIÐANDA, BYGGINGAREGLUGERÐAR OG ÞEIRRA STAÐLA SEM HÚN VÍSAR TIL, Þ.M.T. IST 67 OG DS-439

NEYSLUVATNSLAGNIR
Mkv. 1:50

	Efrimarkabraut 7		Hannaó: AN	Verknr.: ÁG - 101
	Grimsnes og Grafningshr.		Teiknaó: GSS	Teikning nr.: L-102
	Neysluvatnslagnir		Dags.: 18.11.2011	Kvarði: 1:50
	Heiðartún 2c, 250 Garði S: 426-9030 verkmattur@verkmattur.is		Blaðstærð: A 2	Breytt: ...
			Nafn hönnuðar: <i>Raell & Nikalason</i>	Kennitala hönnuðar: 280535-2229