

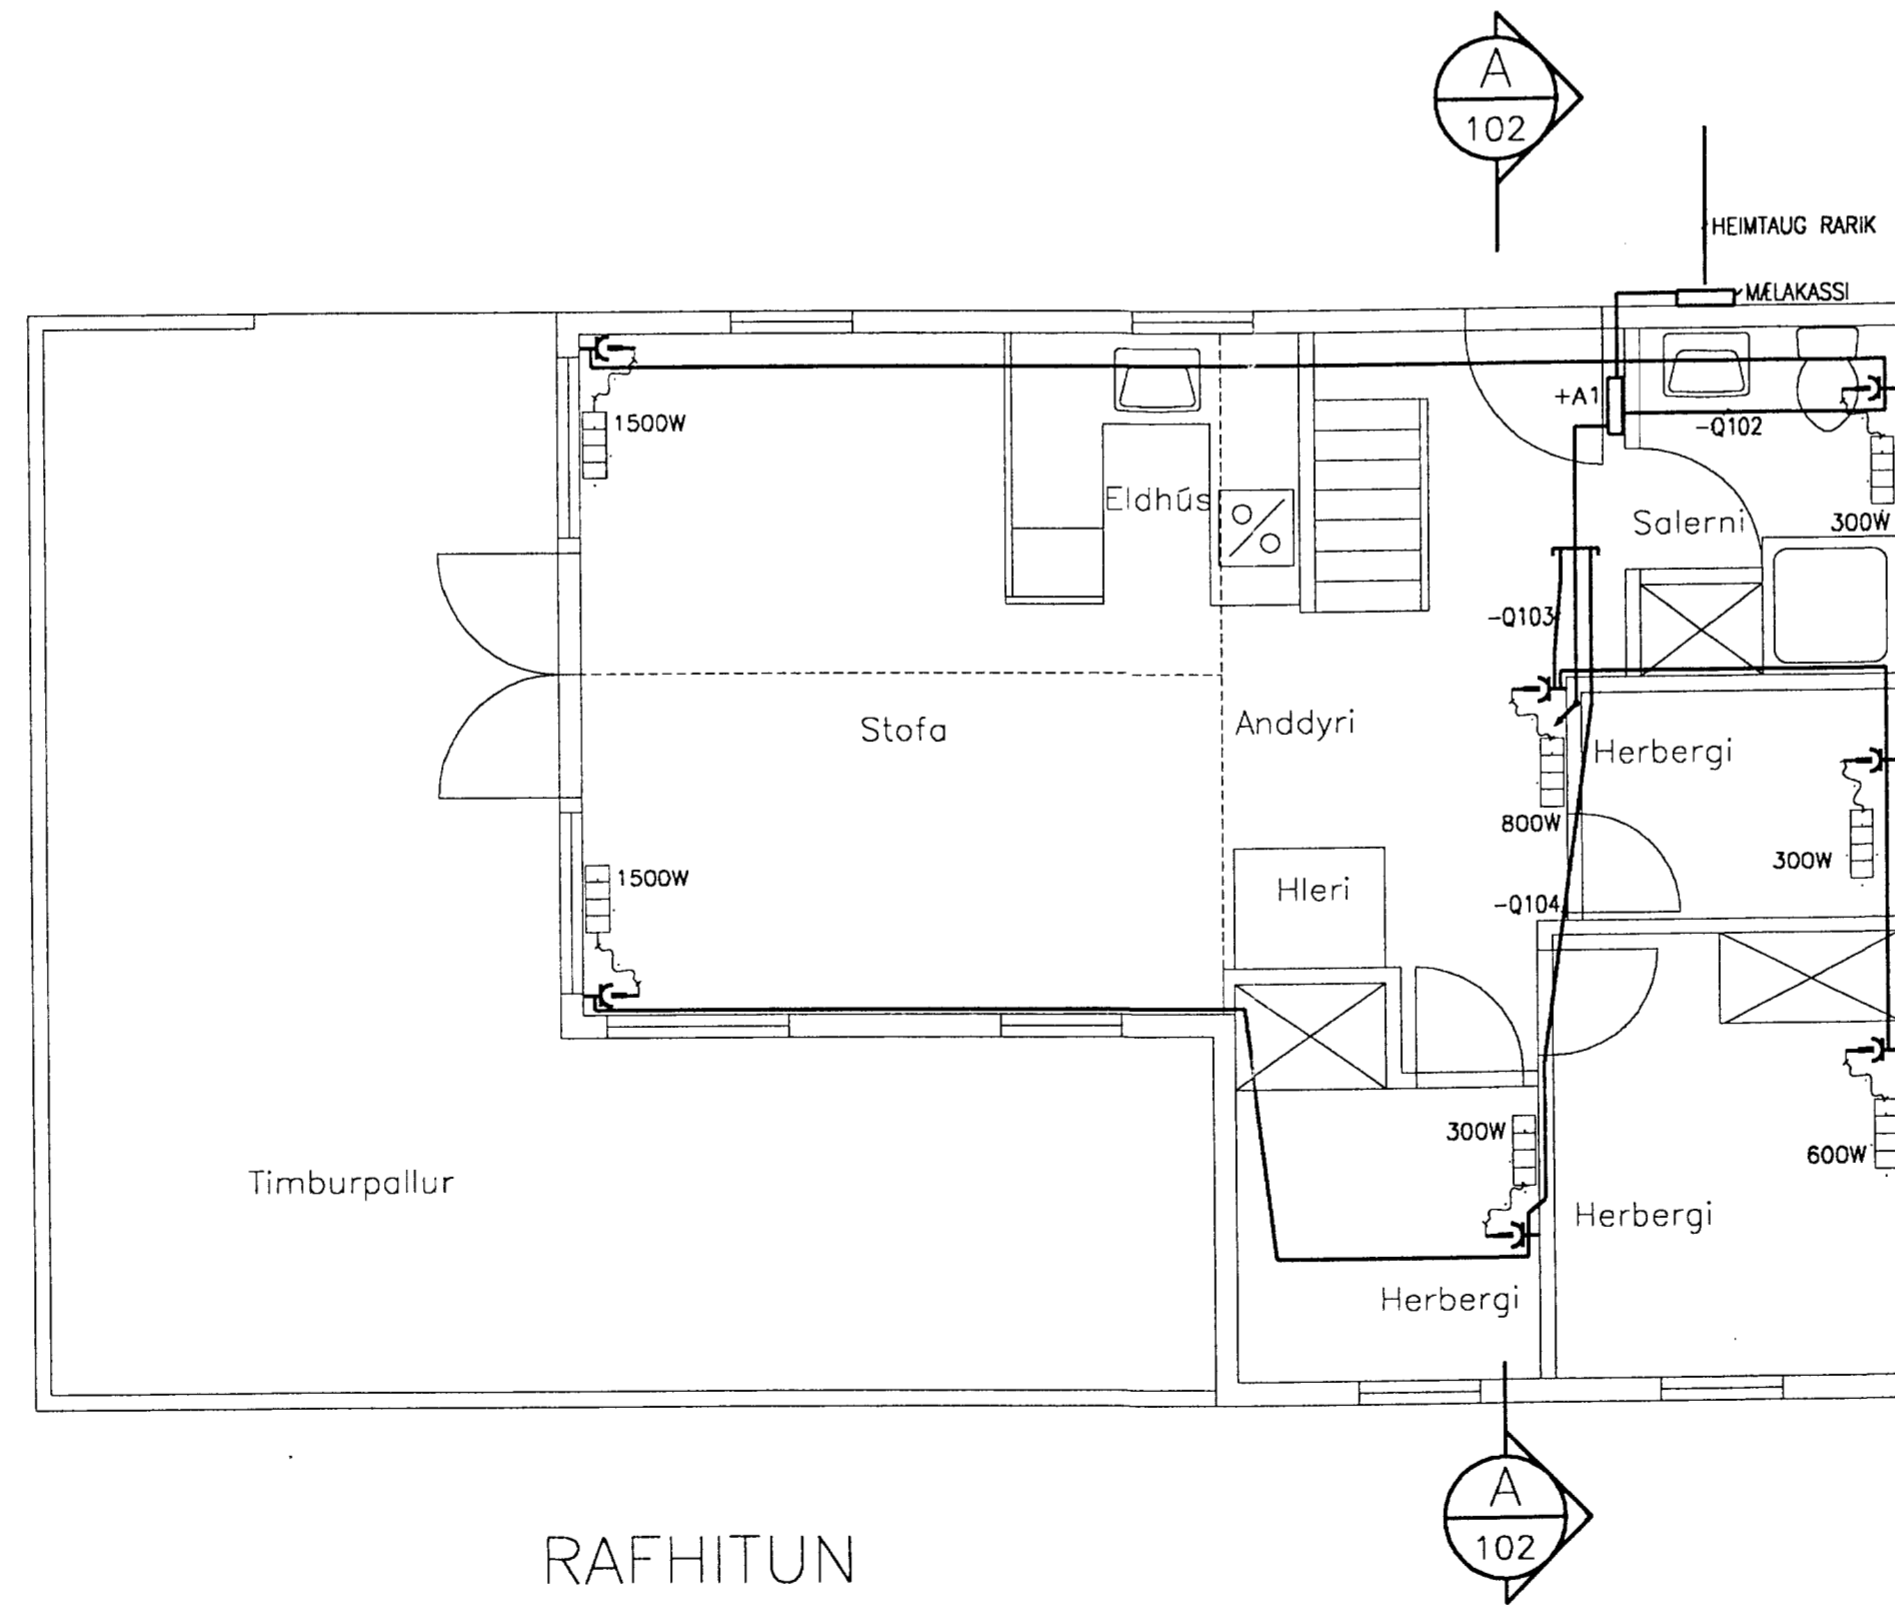
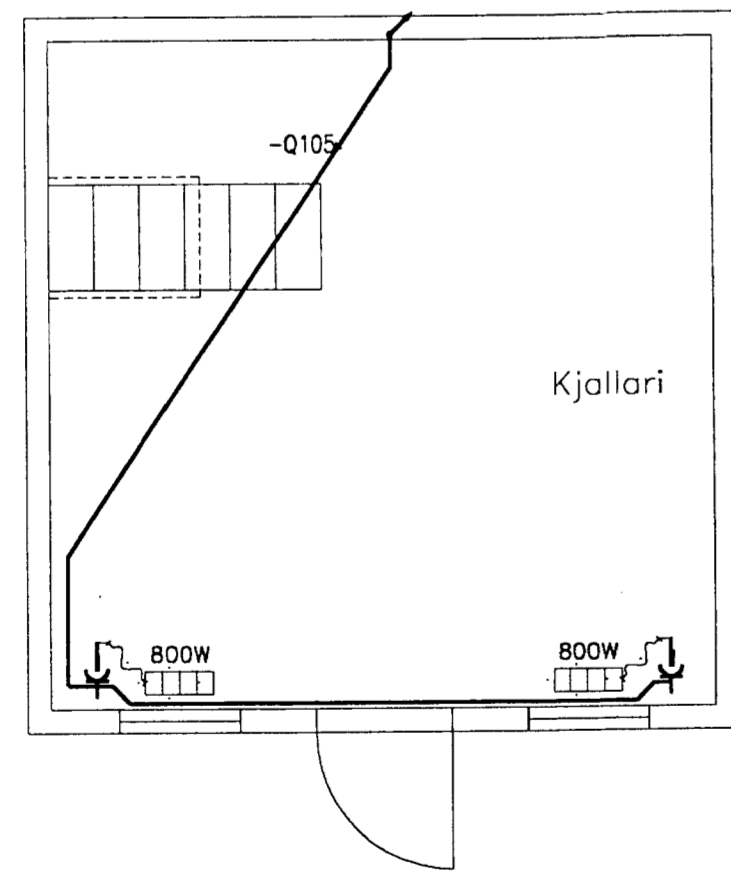
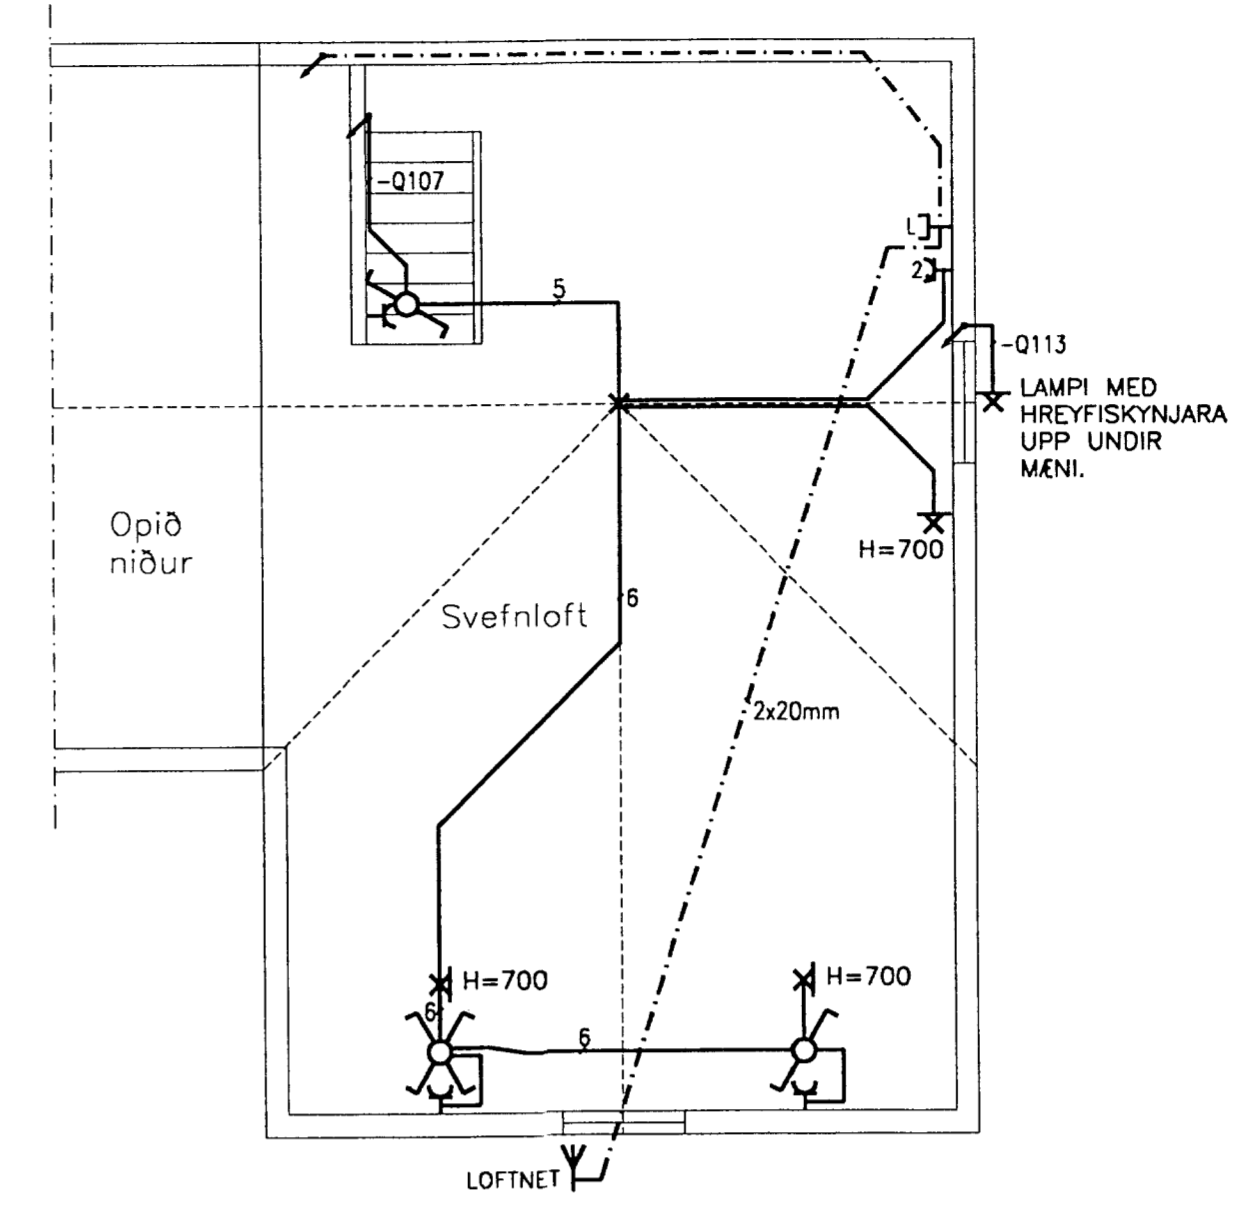


LÁGSPENNU- OG FJARSKIPTAKERFI.

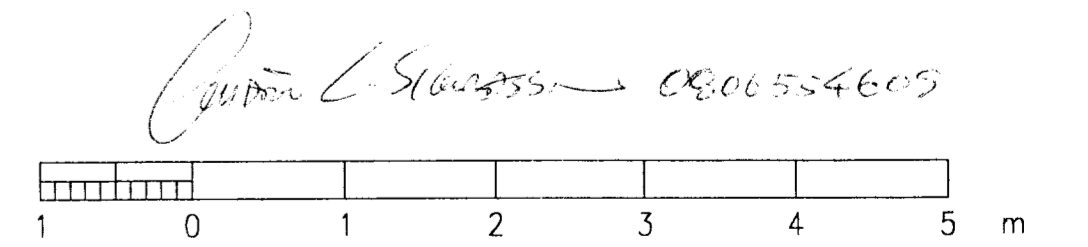

RAFHITUN

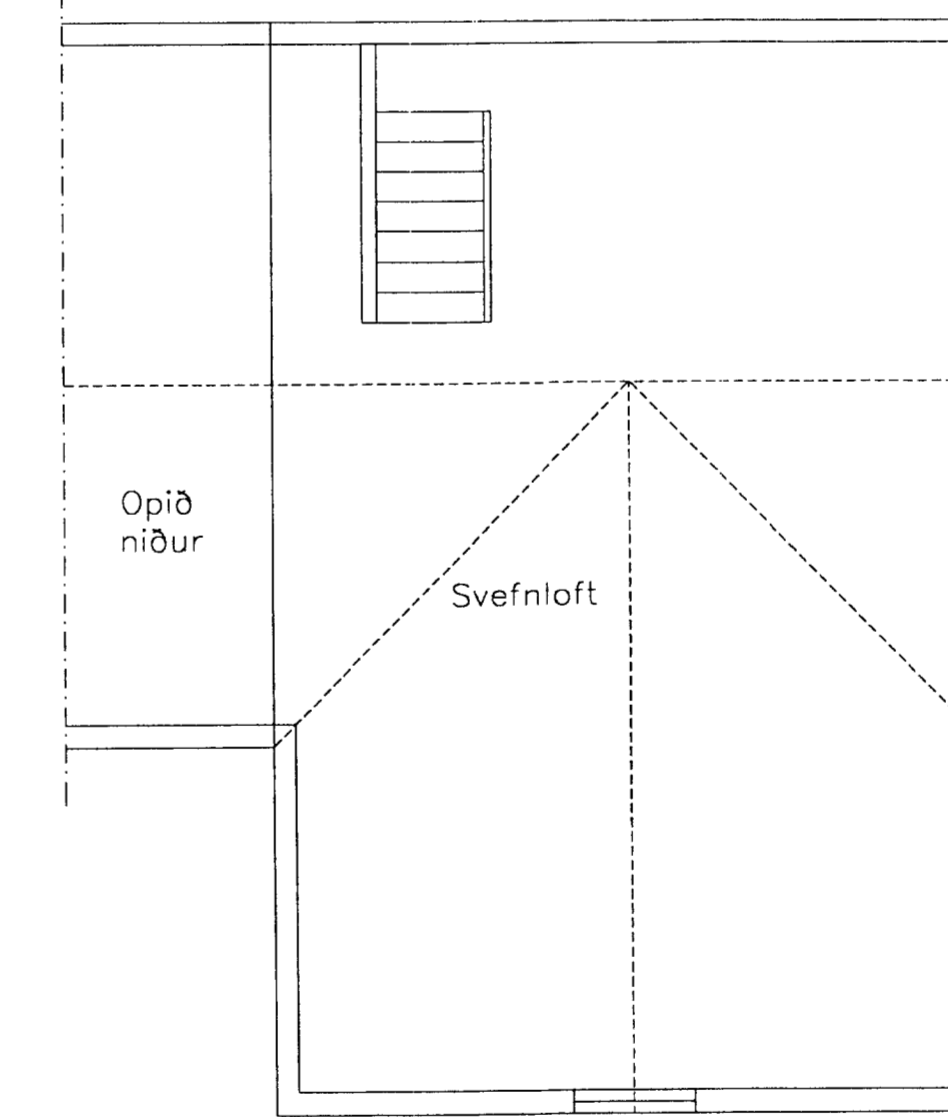

Eigi með fjárláta þessa teikningu til notkunar fyrir þriðja aðila, né breyða henni án leyfis Rafteikningar hf.

										HANNAÐ GLS TEIKN. LEF YFIRF. <i>[Signature]</i> SAMP. <i>[Signature]</i> VERKNR. 0105 GEMSLNMR.		<b>RAFTEIKNING HF</b> RÁÐGJAFARVERLTFREÐINGAR CONSULTING ENGINEERS	<b>FOSS GRÍMSNESHREPPÍ</b> <b>SUMARHÚS</b> RAFHITUN, LÁGSPENNU- OG FJARSKIPTAKERFI						
ÓTG.	DAGS.									TEIKN.	BREYTT			YFIRF.	SAMP.	ÓTG.	DAGS.	01.02.28	TEIKN. NR. 20.5.101