


SAMPYKKT
 24 OKT. 2007
Ólafur Þ. Gunnarsson
 Byggingafræðingur úppsv. Ámessýslu og Flóahfr.

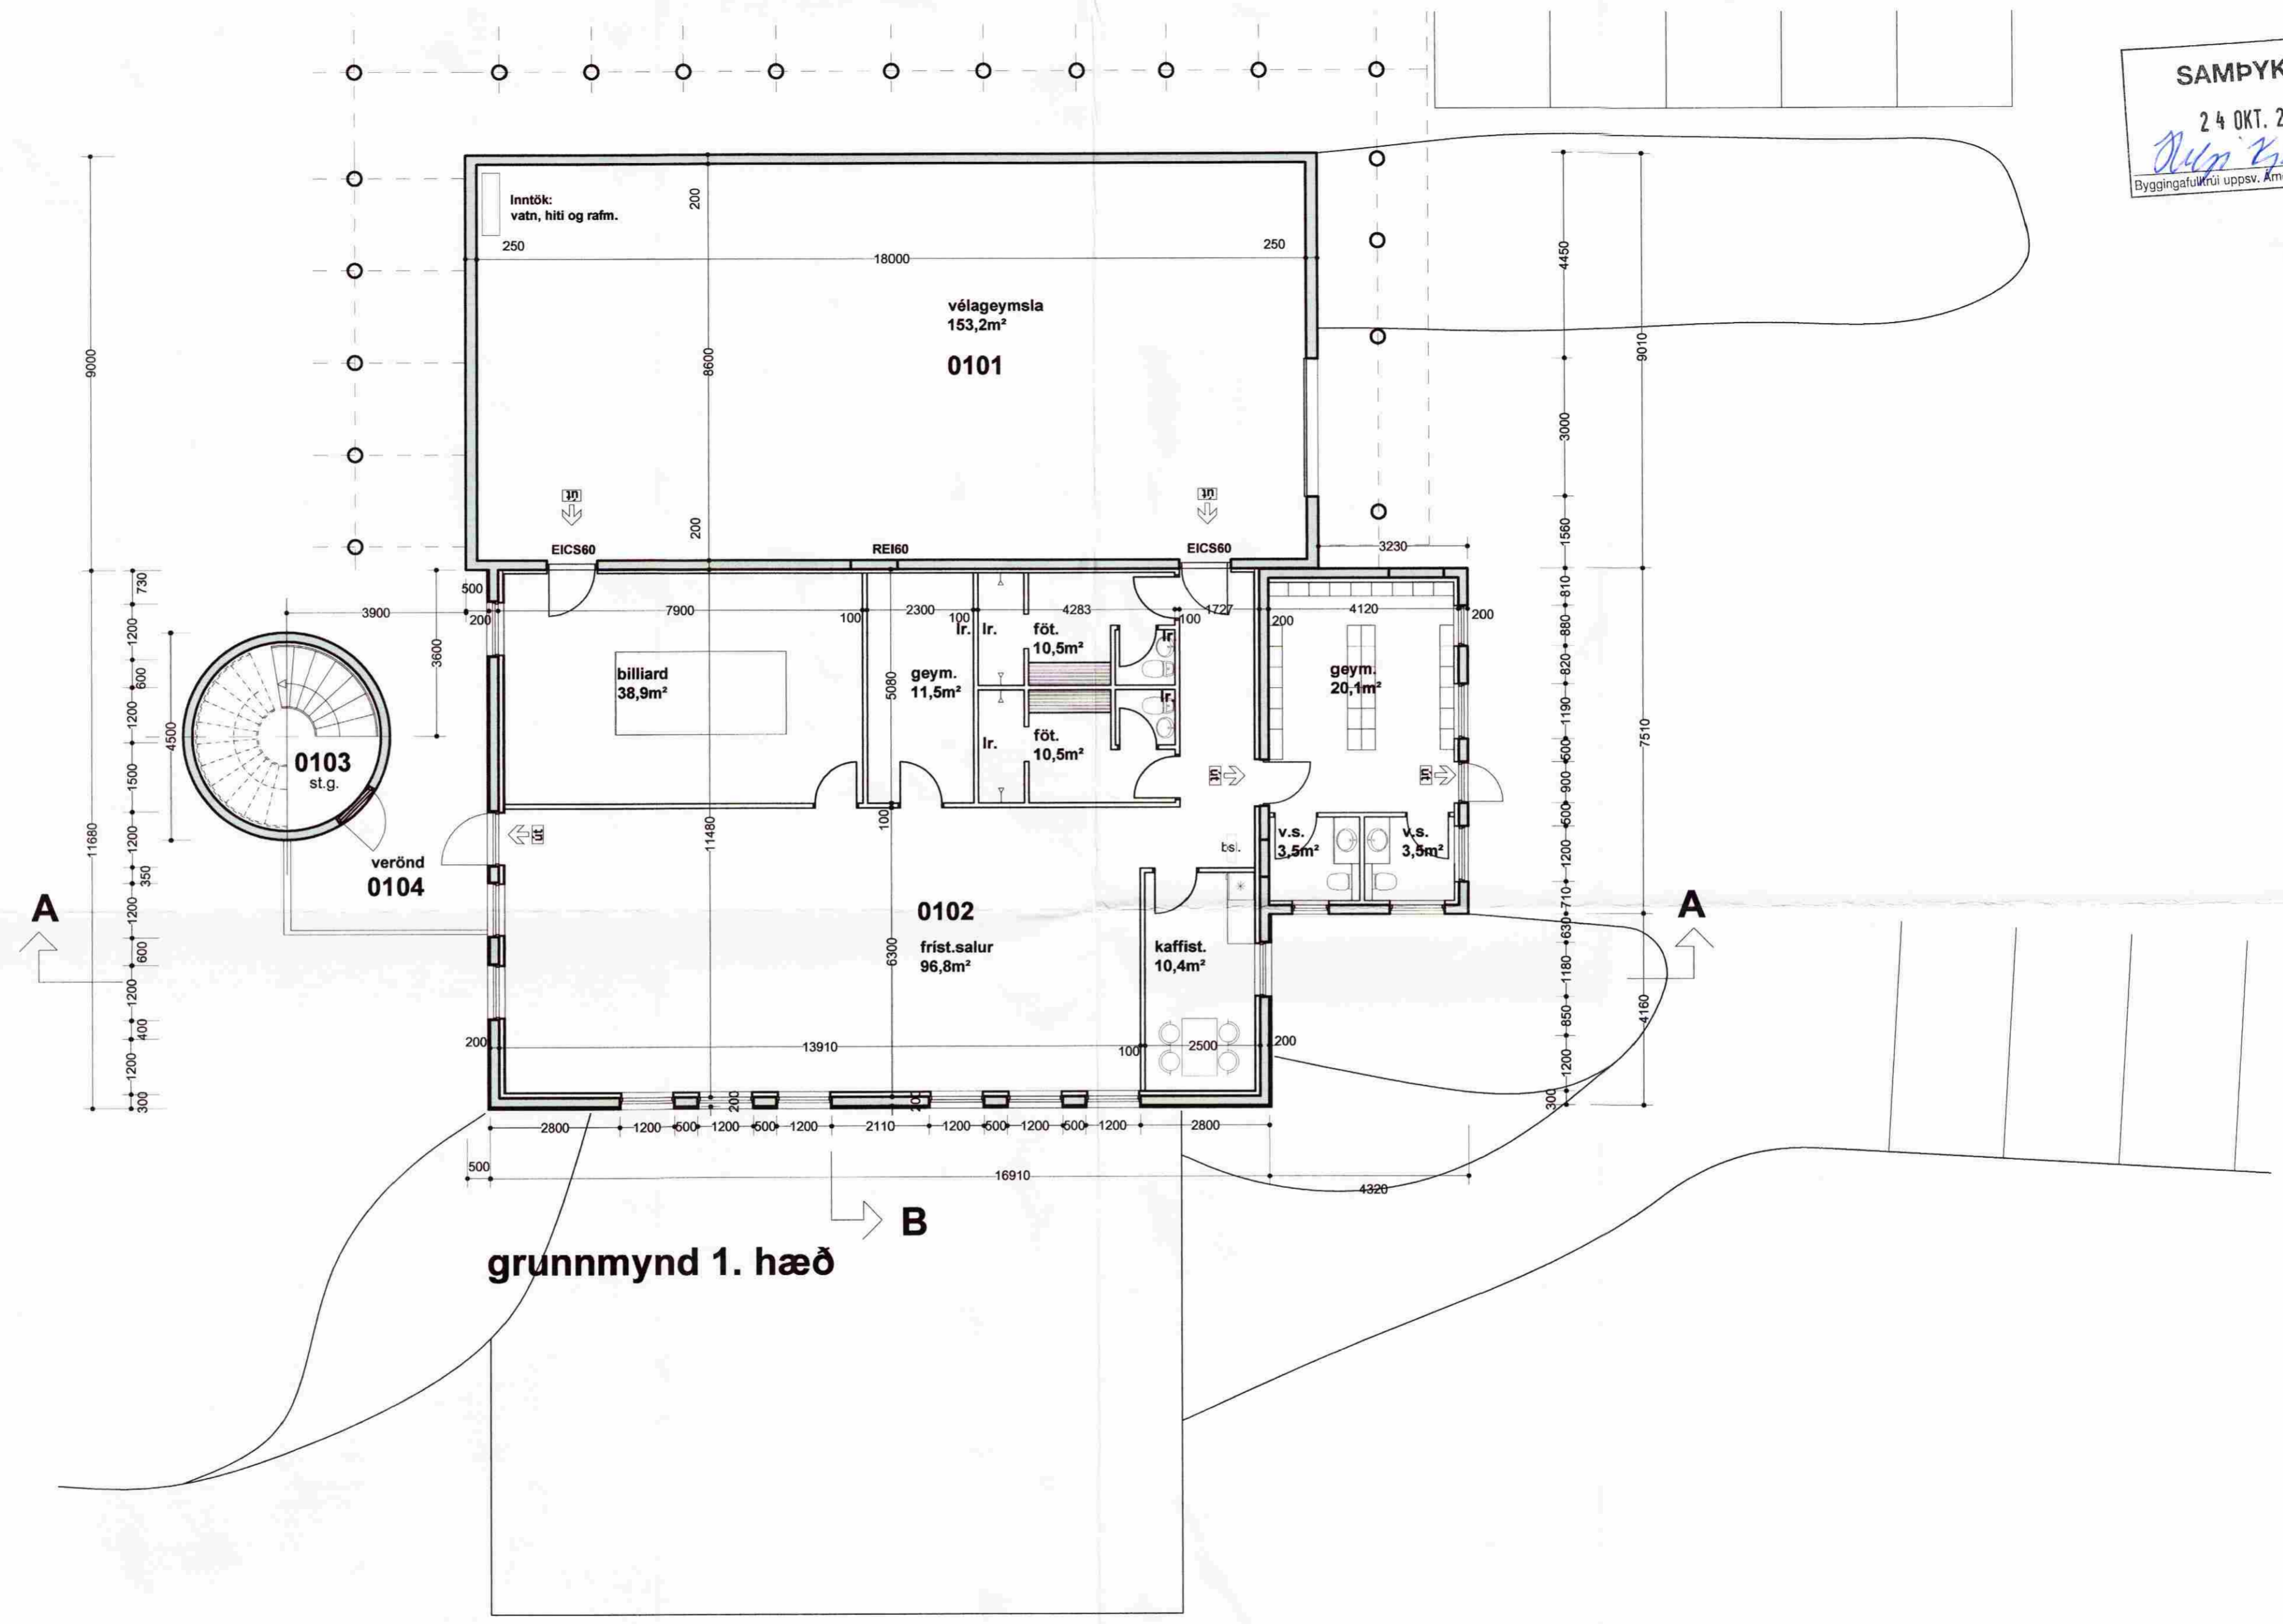

grunnmynd 1. hæð

Golfskáli Öndverðarnesi Grímsnes- og grafningshreppi

Grunnmyndir 1. hæð

kvarði 1:100 teikn. nr. **3**

Ingi Gunnar Þórðarson byggingafræðingur bfi kt. 280453-3239
 Smiðjuvegur 11 200 Kópavogur sími 554 3523, 897 3523
 fax 554 3523 netf. igth@simnet.is

dags. 10.10.2008 breytt: *Ólafur Þ. Gunnarsson*

Breytt dags.	Eðli breytinga	Breytt dags.	Eðli breytinga	Breytt dags.	Eðli breytinga	Breytt dags.	Eðli breytinga

