


MÓTTEKIÐ

13 JAN. 2009

Byggingafrútrúi uppsv. Árnæssýslu og Flóahf.

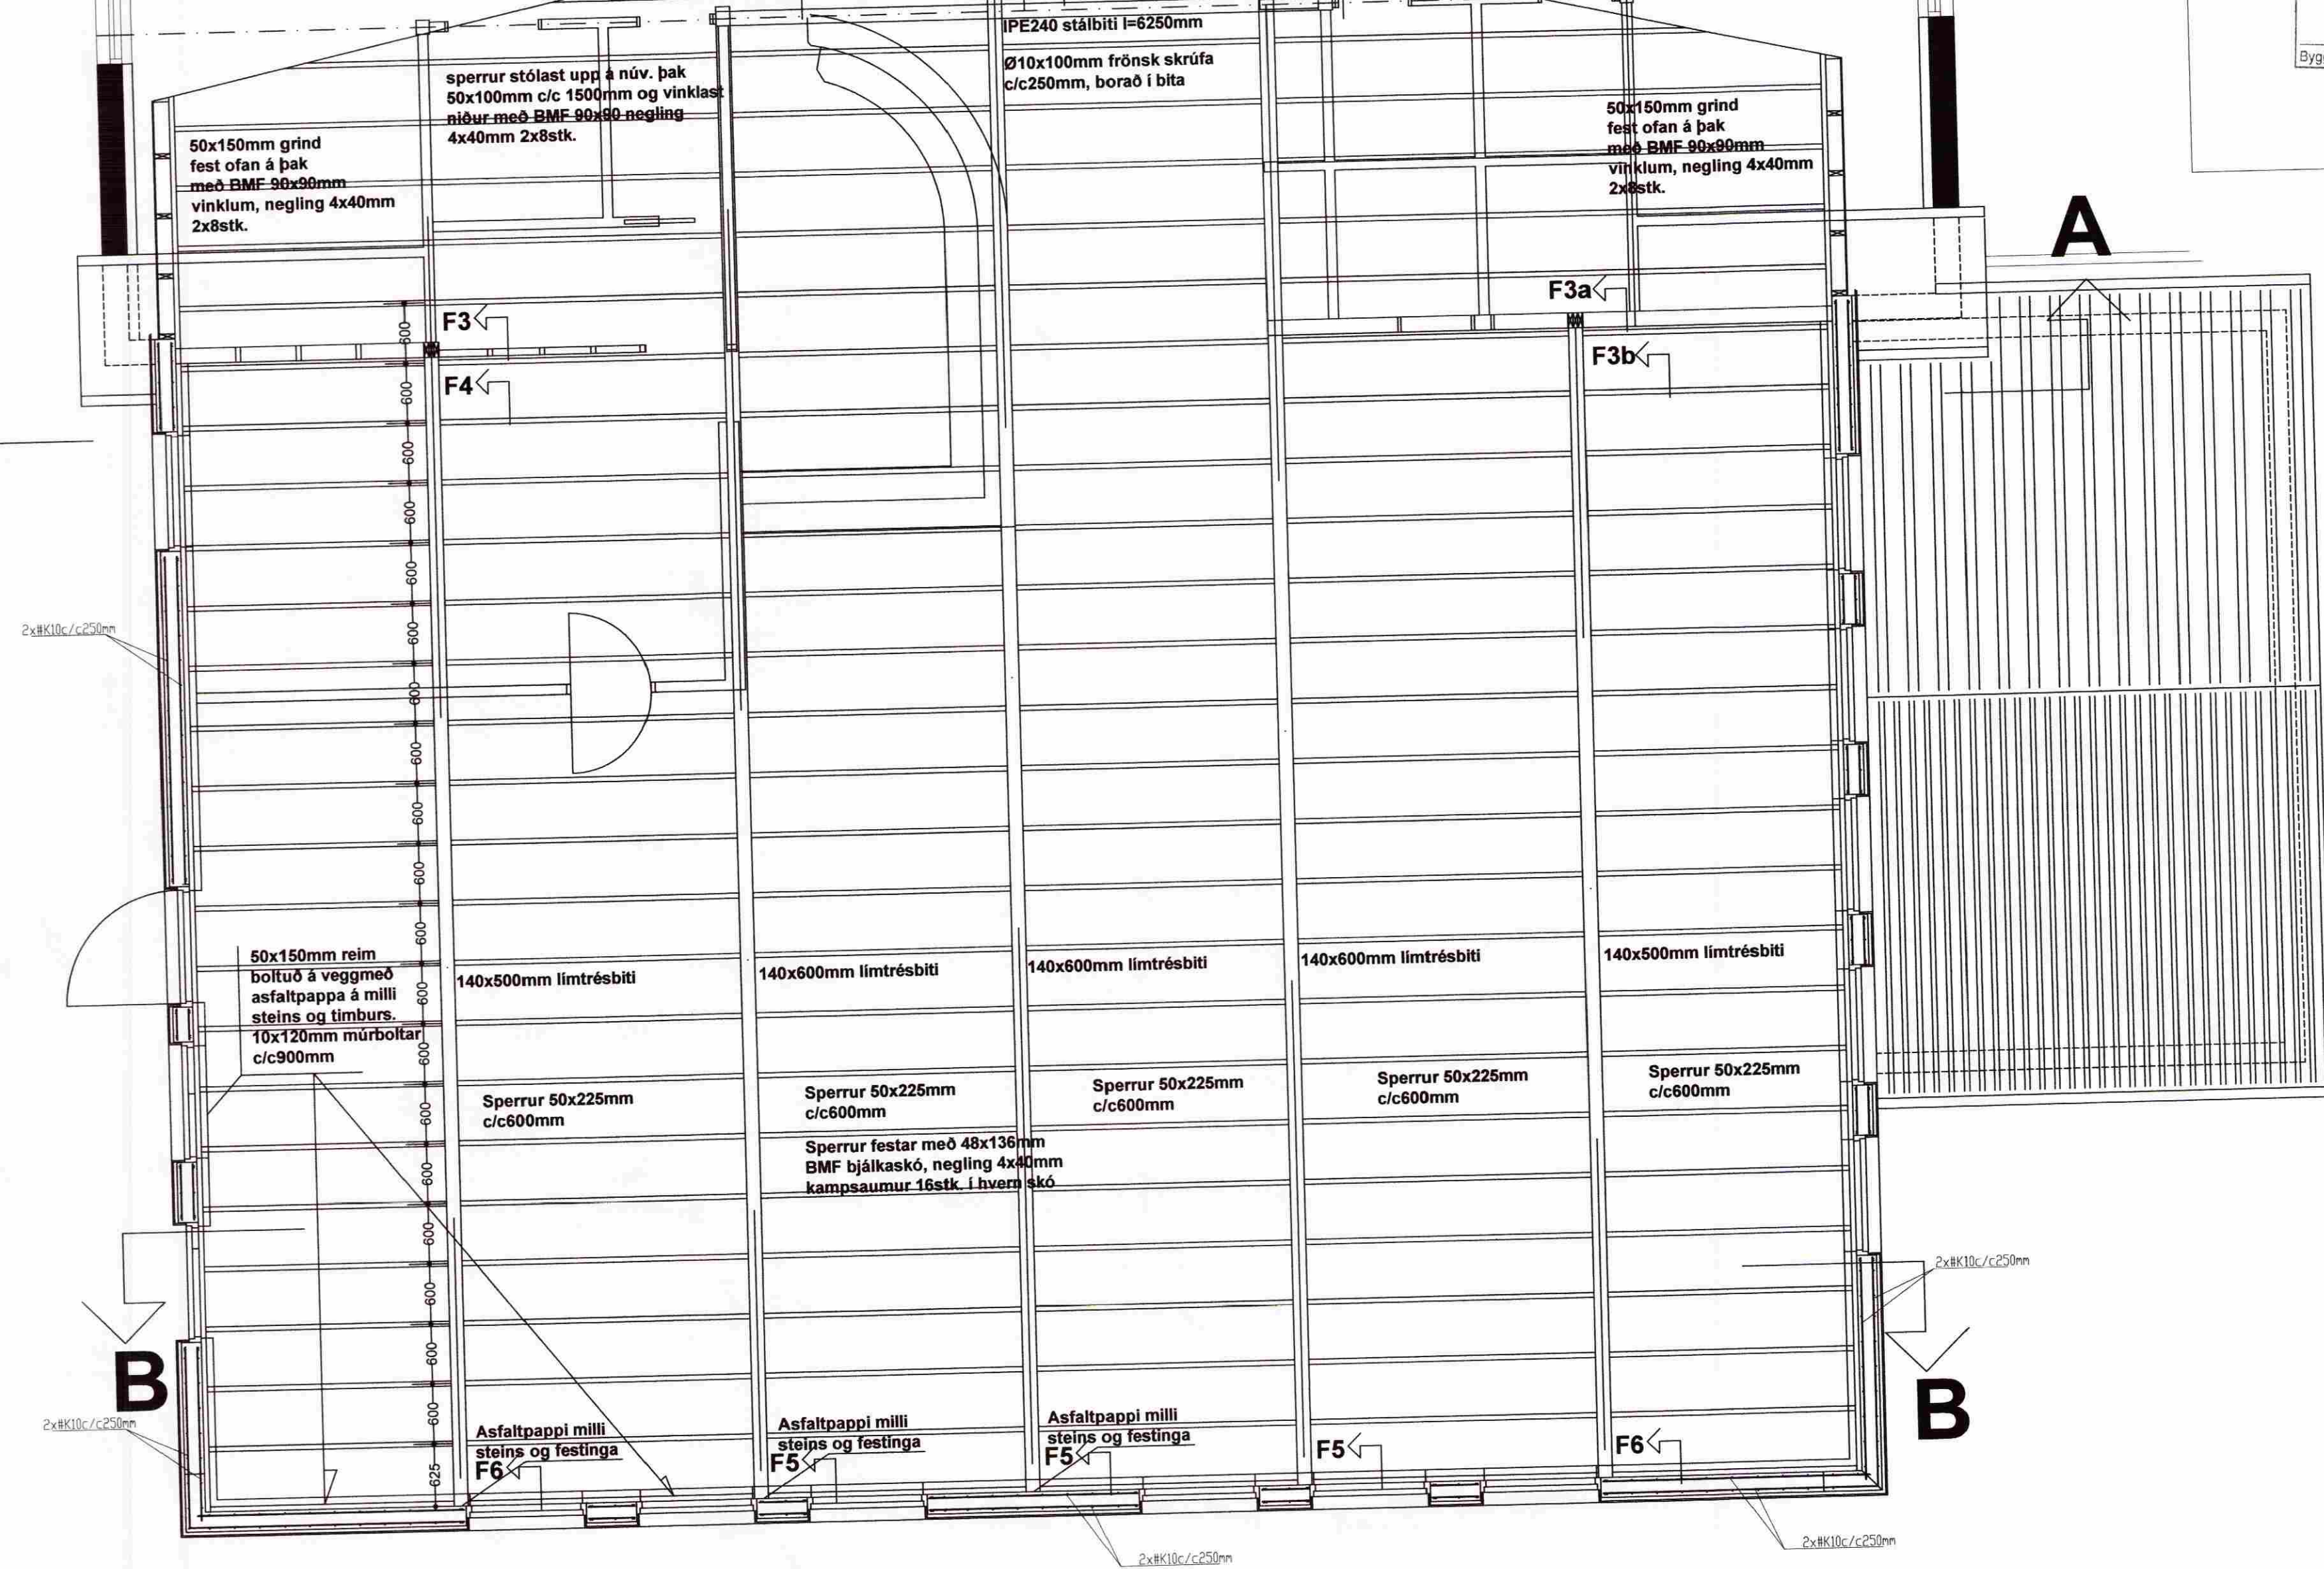

Mkv. 1:50

*Ragnarr G. Gunnarsson*  
*Árni S. Þórunn*

Breytingar		
Nr.	Dags.	Nafn

Golfskáli Öndverðarnesi Grímsnes- og Grafningshreppi  
 Tækniþjónusta Ragnars G. Gunnarssonar ehf.  
 fax/s: 5445350 ragnargg@simnet.is

Grunnmynd þakvirki.

Mkv. 1:20  
 Nr. 4  
 Dags. 2009.01.10  
 kt.:110947-2839