


ARTUN SAMMUNINGARSKYRNINGAR 210880-4999

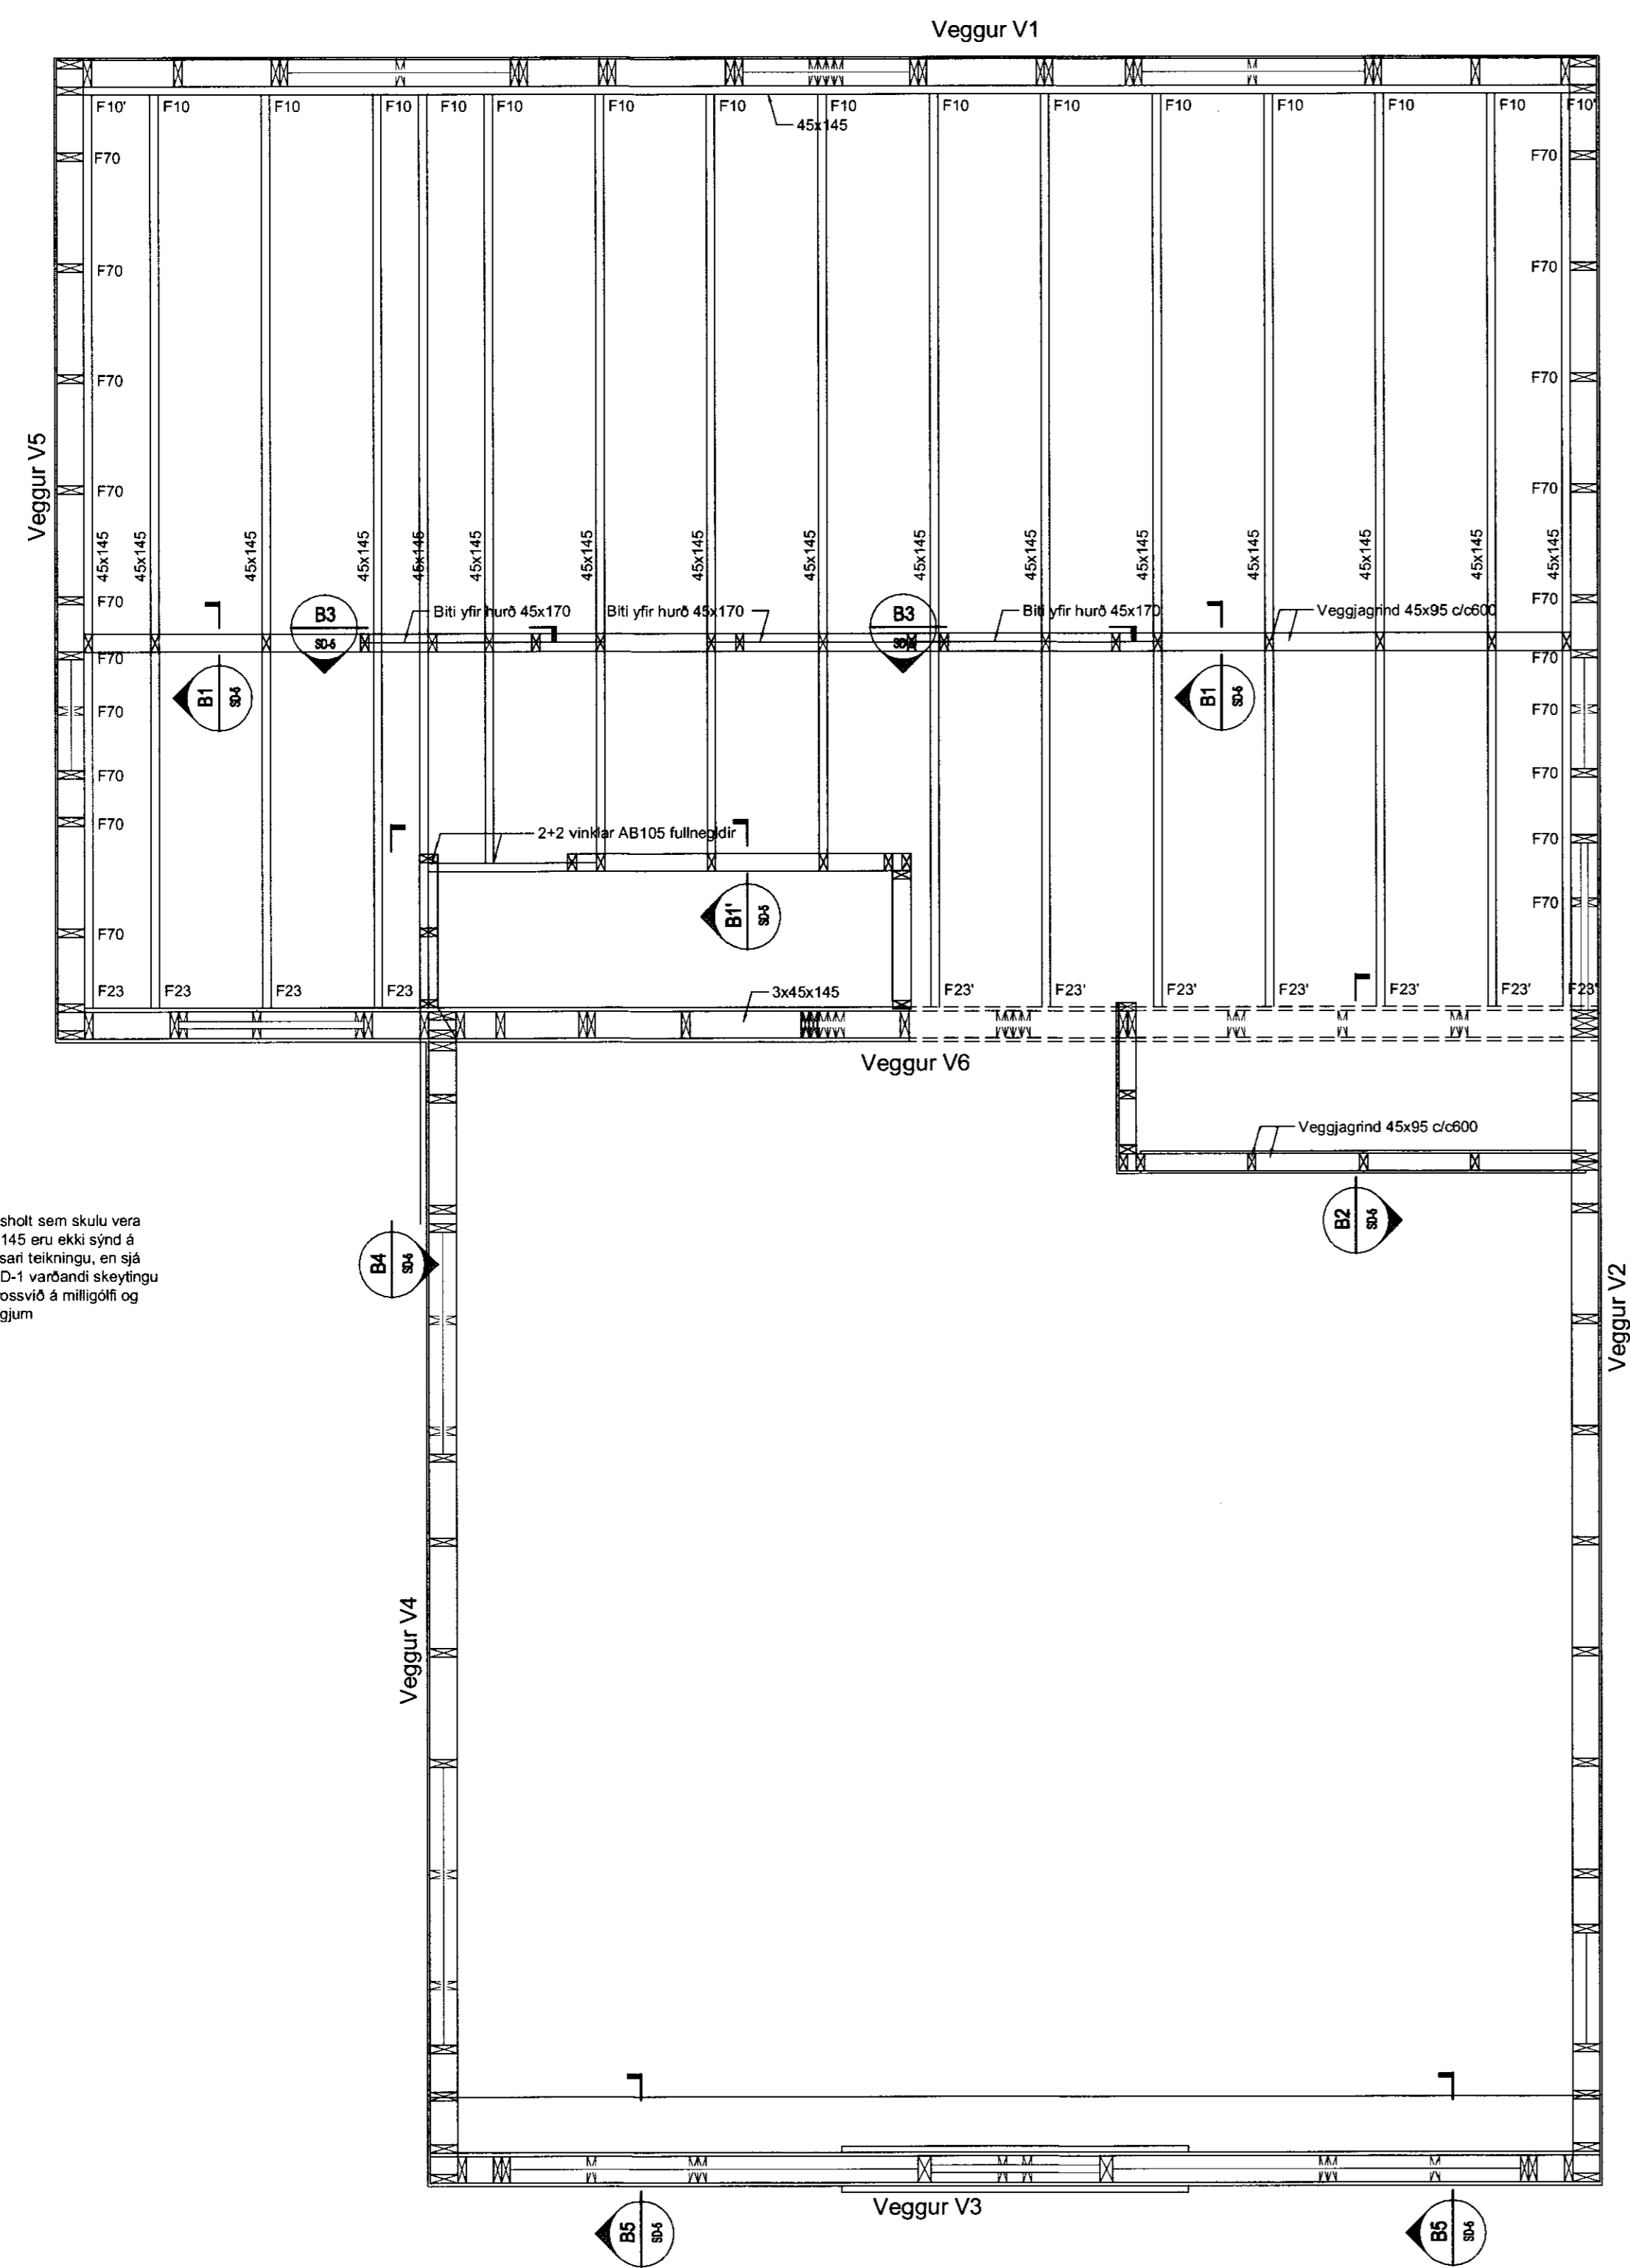

Lausholt sem skulu vera 45x145 eru ekki sýnd á þessari teikningu, en sjá B-SD-1 varðandi skeytingu á krossvið á milligölf og veggjum

SKÝRINGAR:

Öll mál eru í millimetrum. Allir kótar í metrum.
 Allar málsetningar og kótar koma fram á teikningum arkitekta og skal sannreyna öll mál við bær.
 Á þak er settur 21mm krossviður af gæðum P30. Festing á krossvið og niðurlagning á plötum er sýnd á teikningu B-SD-01
 Á milligölf er settur 21mm krossviður af gæðum P30. Festing á krossvið og niðurlagning á plötum er sýnd á teikningu B-SD-01
 Efnisgæði timburs skal vera C18
 Efnisgæði bolta, sé það ekki tilgreint sérstaklega er 5.8
 Allt stál skal ryðverja skv. grein 8.4.2 í byggingareglugerð

TILVÍSANIR:

- ALMENNAR SKÝRINGAR SJÁ BL. NR. B-A-01
- FESTINGAR F1-F19 SJÁ BL. NR. B-SD-01
- FESTINGAR F21-F35 SJÁ BL. NR. B-SD-02
- FESTINGAR F40-F63 SJÁ BL. NR. B-SD-03
- FESTINGAR F70-F72 SJÁ BL. NR. B-SD-04
- LAGNATEIKNINGAR
- ARKITEKTATEIKNINGAR

BR.	DAGS.	BREYTING	REKNI.	TEKNI.



Grjóthólsbraut 14
 Grímsnes- og Grafingshreppi

BURÐRVIK	HANNADEKNI	SB/SB
VEGGJAGRIND OG MILLIGÖLF	YFIRARÞ	SD
GRUNNMYND	SAMÞYKKT	
KVAÐI 1:30 (A1)	REYKJAVÍK	15.02.2012
VEIÐI	TEKNI. NR.	BR.