

MÓTÚD
23. Júlí 2012
Grjóf Pásson


ÁRTUN SAMBÆMINGARHÖNNUÐAR

Skýringar:

Öll mál eru í millimetrum.

Allar málsetningar og kótar koma fram á teikningum arkitekta og skal sannreyna öll mál við þær.

Grunnmynd 1:50

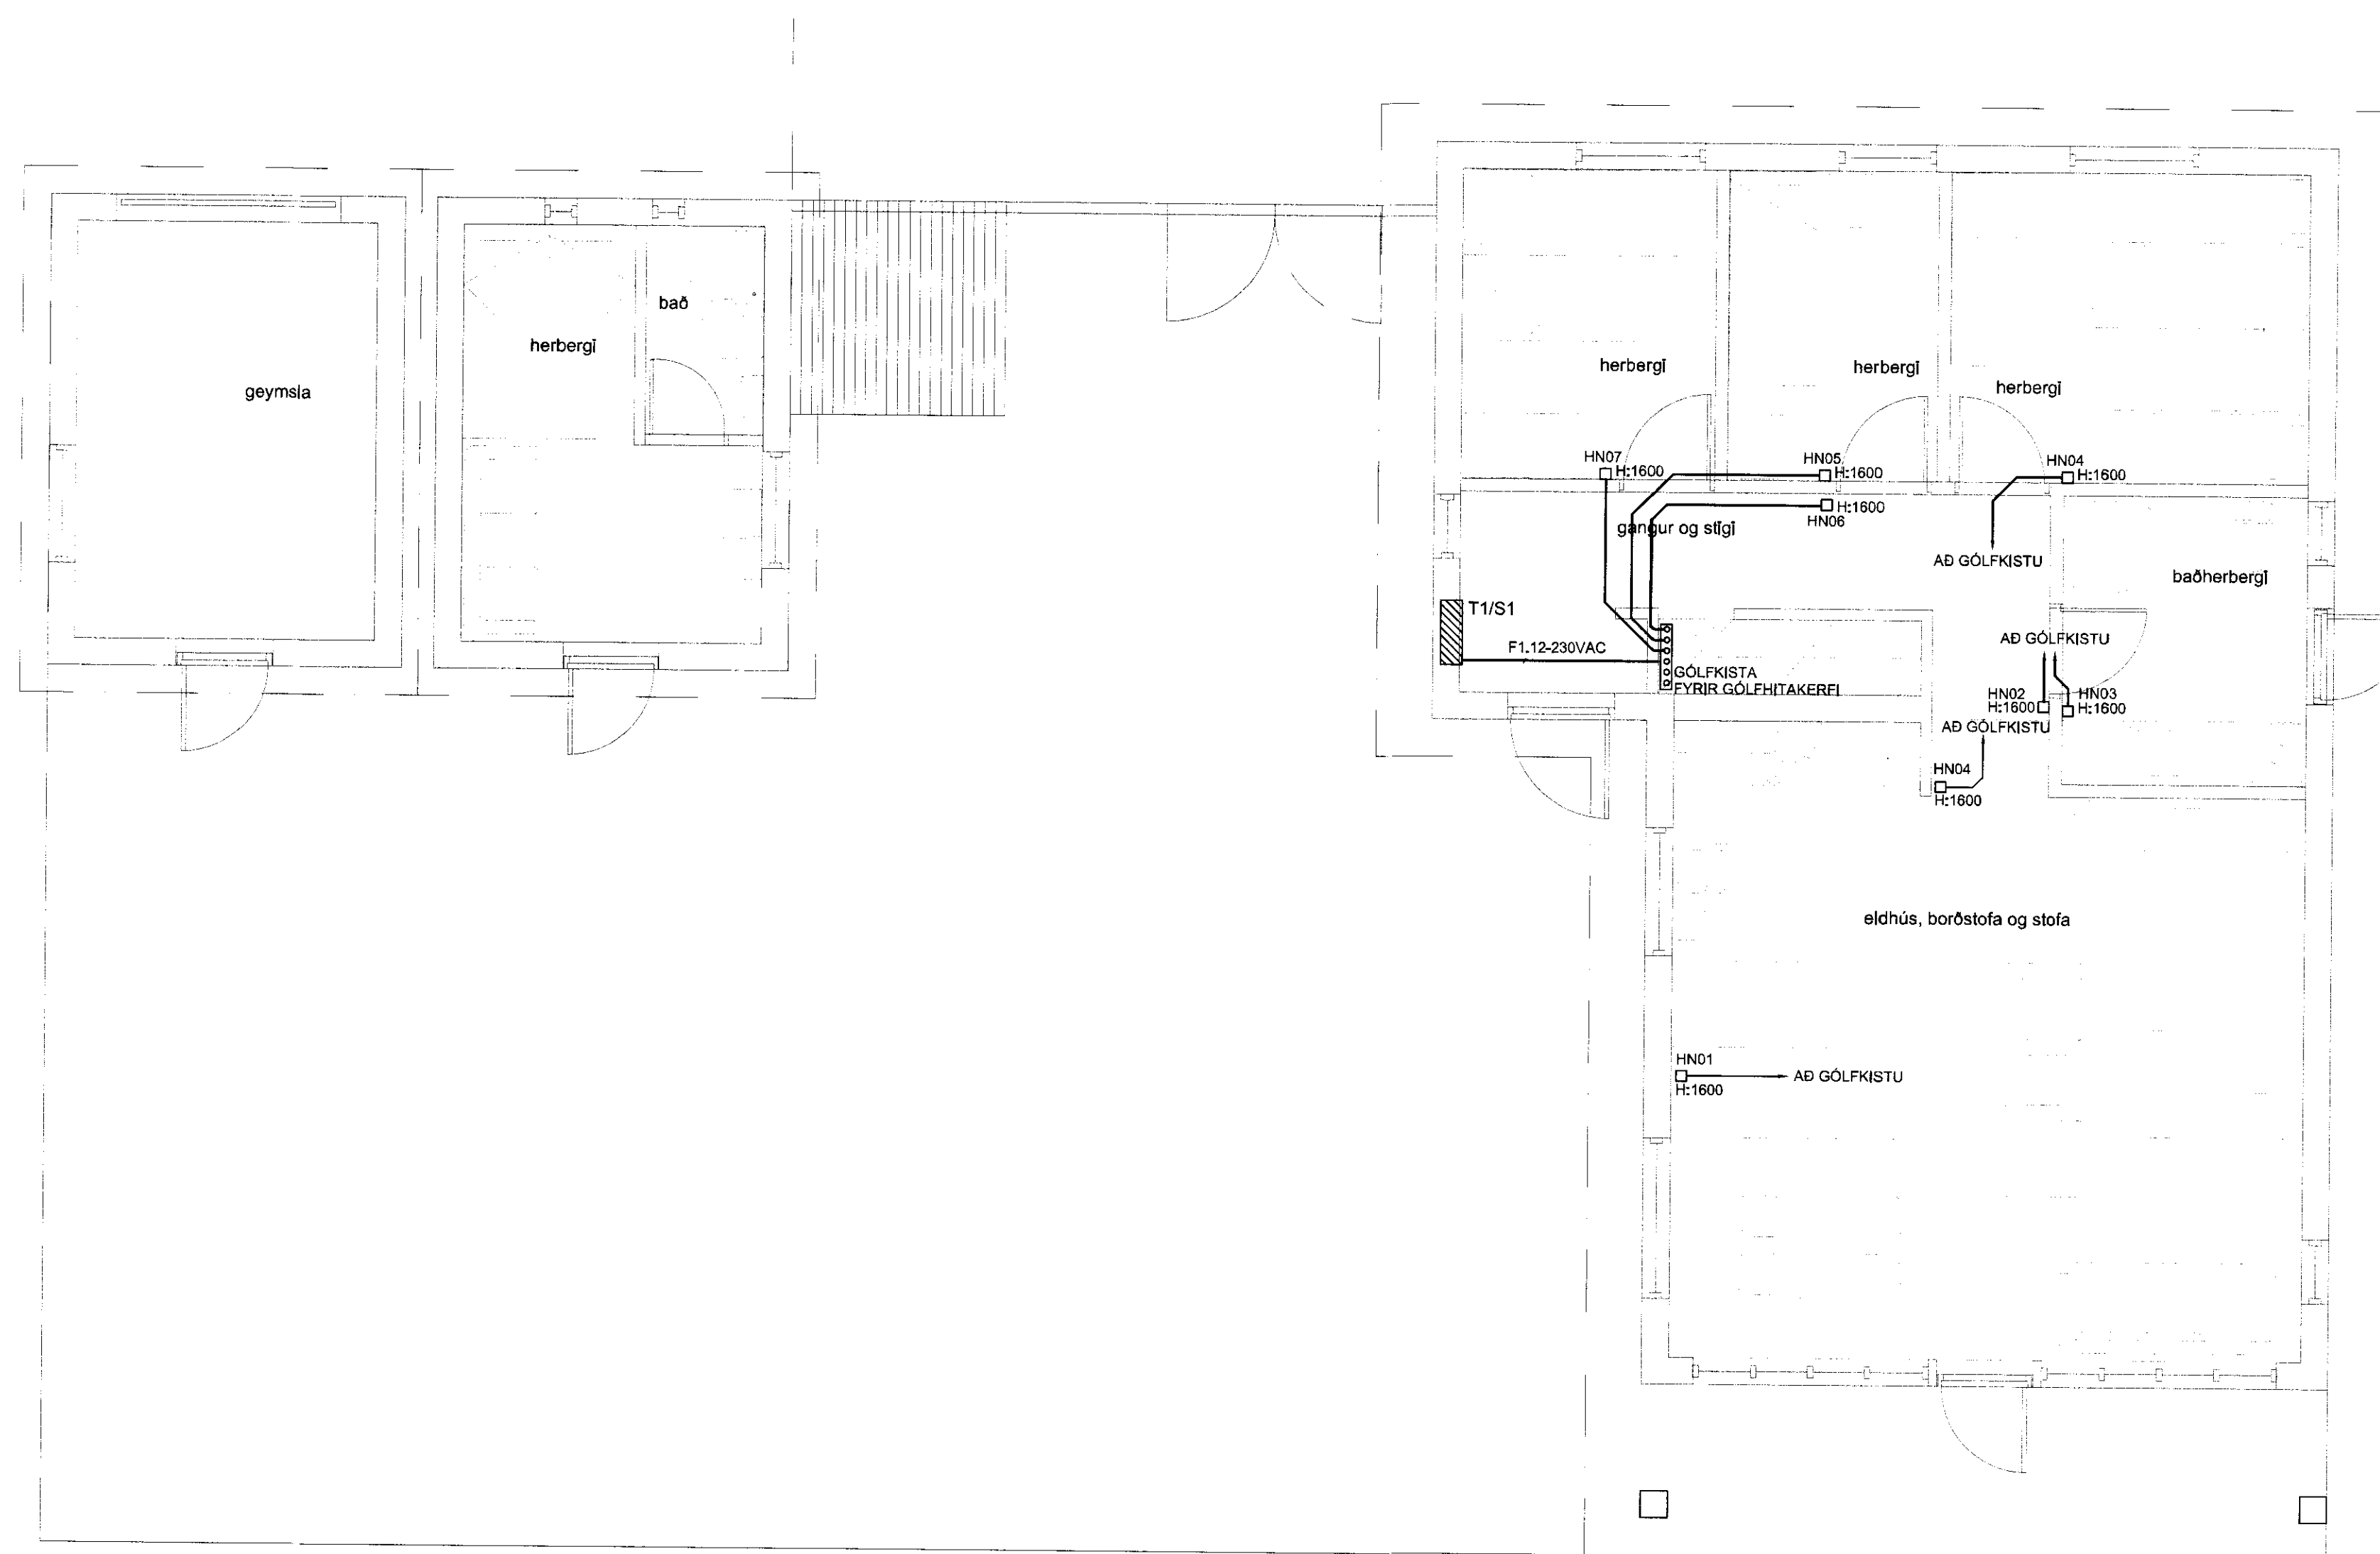

DR. DAGS. BREYTING REKNA. TEKNA.

VSÓ RAEGGIÖF

BOÞGARTUVAÐI 21, 101 REYKJAVÍK. Sími 585-8000. Símahefi 661-8910. NETFANG: vso@vso.is

Grjóthólsbraut 14
Grimsnæs- og Grafingshreppi

Rafkerfi	HANNAÞ/TEKNA	22.7.12
Hústiðjórkerfi	YTRFARND	
Grunnmynd	SAMBÝKKT	Simon Þ. Pásson
KVARDI: 1:50	REVJAVÍK	12.07.2012
VERKNR.	TEKNA.NR.	BR.

11252

R4-G1-1